


VZOROVÝ PŘÍČNÝ ŘEZ V KM 33,149 062 TRATI BŘEZNICE - STRAKONICE
V PŘEJEZDU SILNICE I/20 PLZEŇ - ČESKÉ BUDĚJOVICE

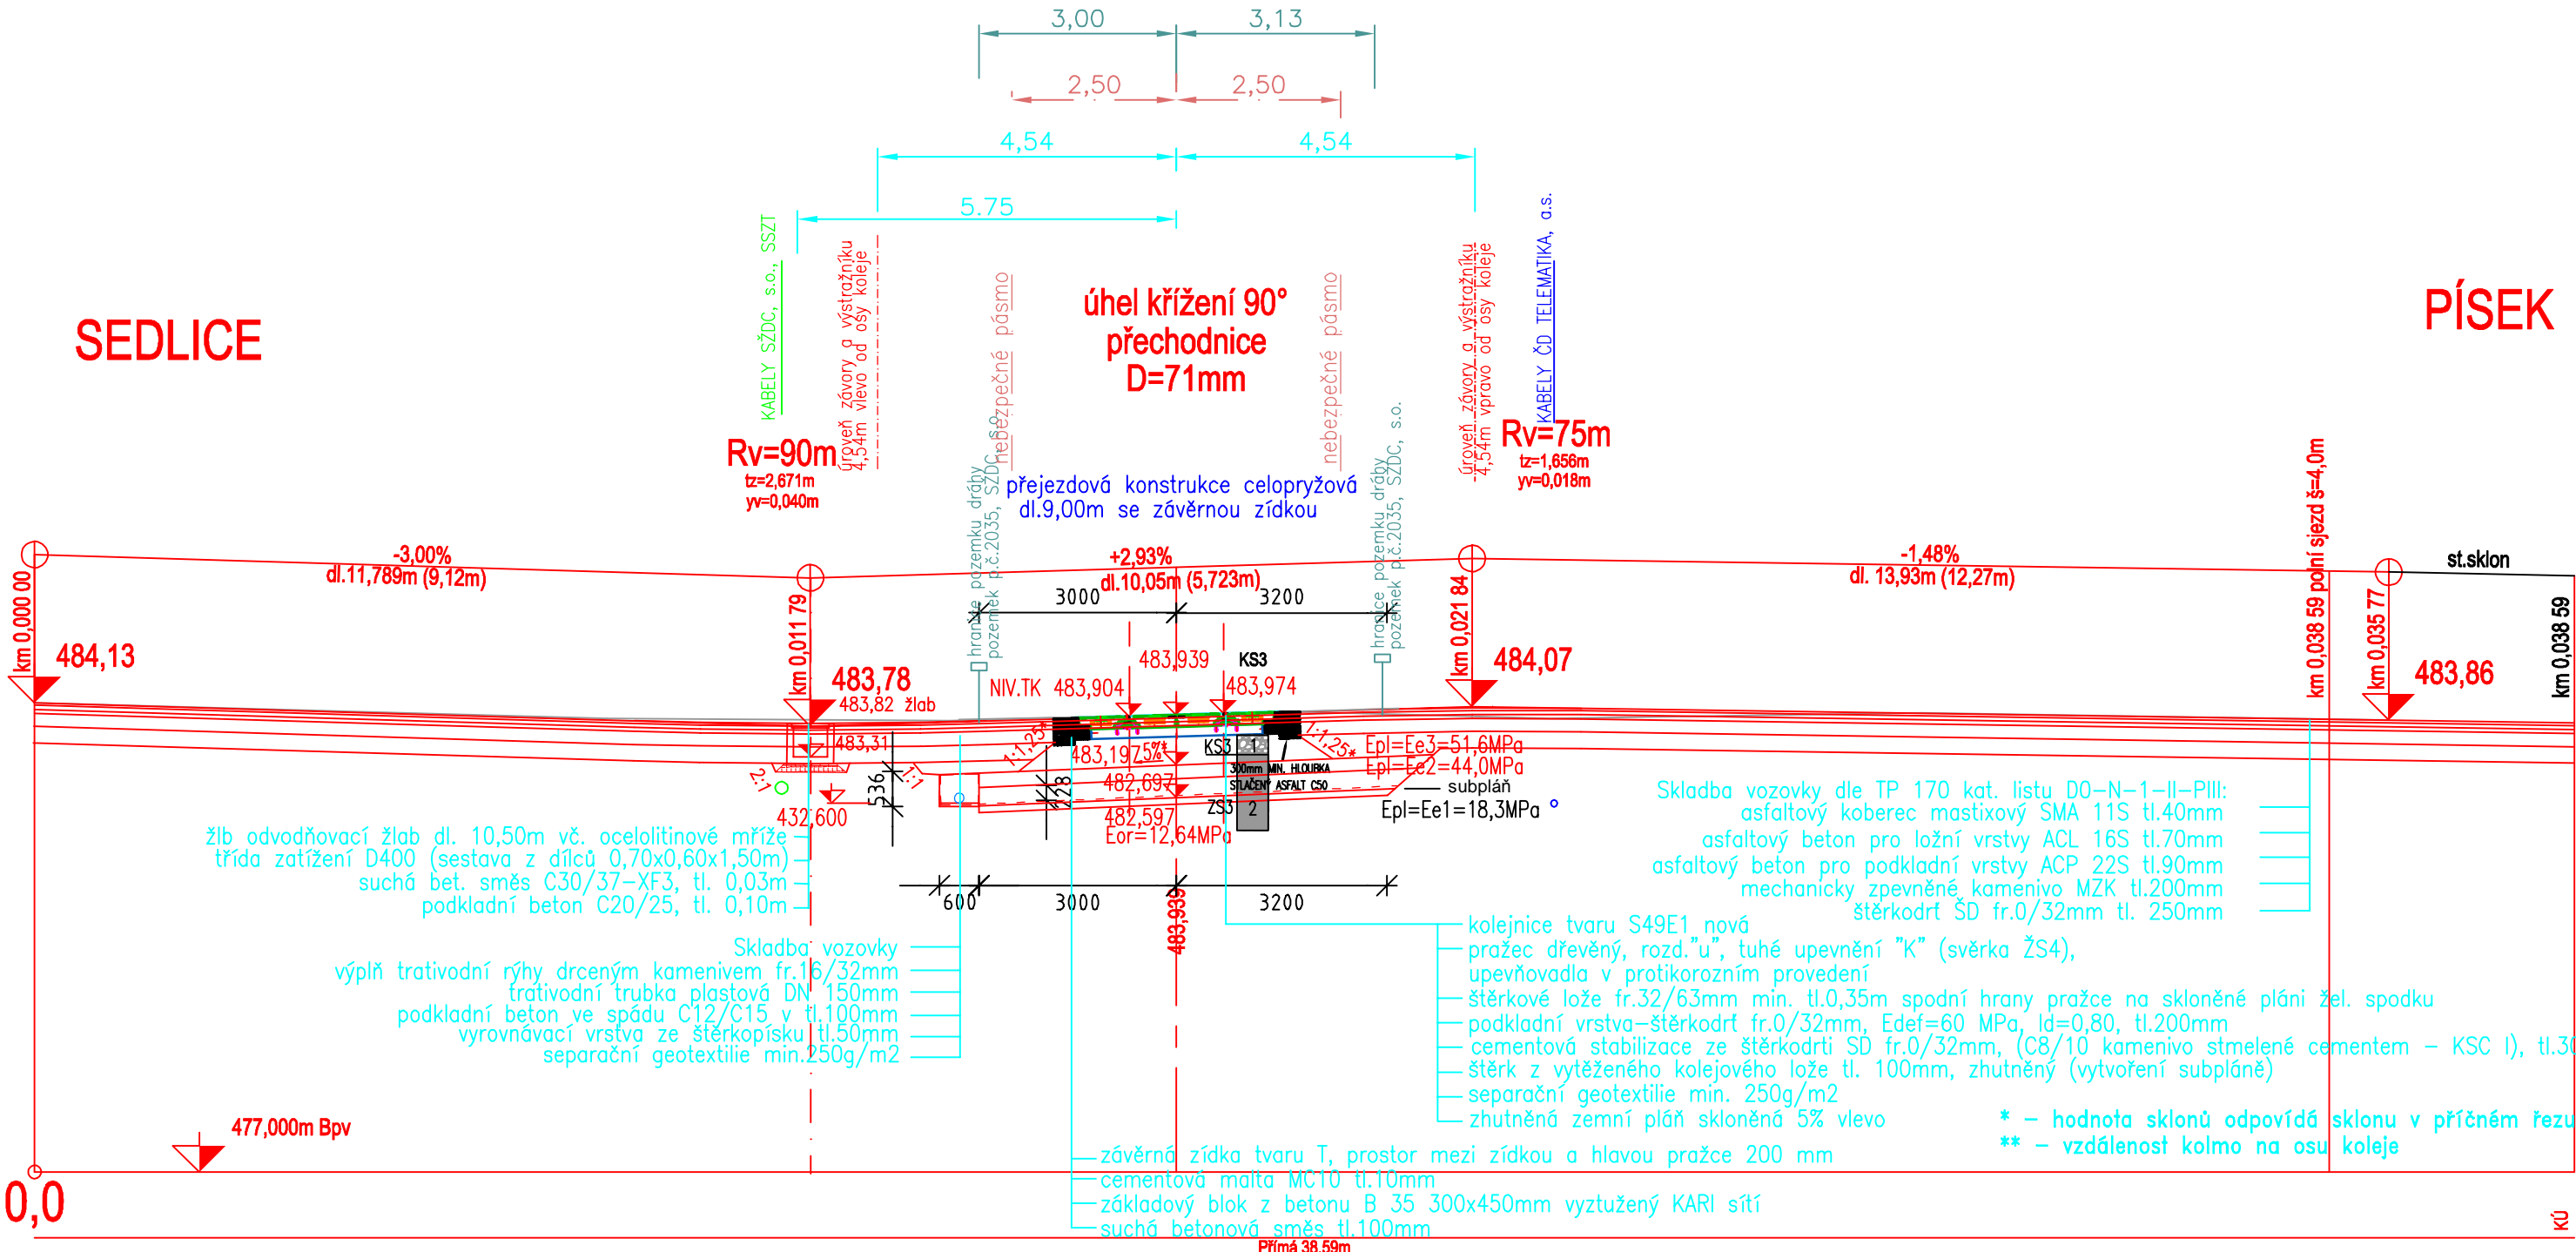

LEGENDA KOMBINOVANÉ GT SONDY:

1 0,0 - 0,30m KOLEJOVÉ LOŽE (ŠŤĚRK FR. 32/63, ZNEČIŠŤENÝ)

2 0,30 -1,00m JÍLOVITOPÍŠČITÁ HLÍNA S PROMĚNLIVÝM OBSAHEM ŠTĚRKOVITÉ

A KAMENITÉ FRAKCE (5-10%)

SZZ3 - ÚROVEŇ STATICKÉ ZATĚŽOVACÍ ZKOUŠKY

KS - KOPANÁ SONDA




ZS - ZARÁŽENÁ SONDA

HPV - NEZASTIŽENA

SO 03 Rekonstrukce přejezdu P1367 v km 33,149

Souřadnicový systém: S-JTSK

Výškový systém: Bpv

ZADAVATEL:	SŽDC s.o., Stavební správa západ, Sokolovská 278, 190 00 Praha 9		 PROJEKT servis spol. s r. o. U Elektry 830/2b 198 21 PRAHA 9 - Hloubětín IČ: 49823141 tel.: 281 090 826
VYPRACOVAL/ODP.PROJ.SO:	Ing. VLADIMÍR HRDLIČKA		
ODP. PROJ. STAVBY:	Ing. VLADIMÍR HRDLIČKA		
KRAJ: JIHOČESKÝ	OKRES: STRAKONICE	OBEC: SEDLICE U BLATNÉ	
AKCE: DOPLNĚNÍ ZÁVOR NA PŘEJEZDECH P1348 V KM 23,017, P1360 V KM 28,552 A P1367 V KM 33,149 NA TRATI BŘEZNICE - STRAKONICE E.1.3 Železniční přejezdy			Č. ZAKÁZKY: ZAK-2017-20 STUPEŇ: PSŘ DATUM: 01/2018 MĚŘÍTKO: 1:100 FORMÁT: 3xA4 ČÁST: E.1.3 Č. SLOŽKY: 4
OBSAH: PODÉLNÝ PROFIL KOMUNIKACE			