


POHLED P1-P1', 1:50
NOVÝ STAV

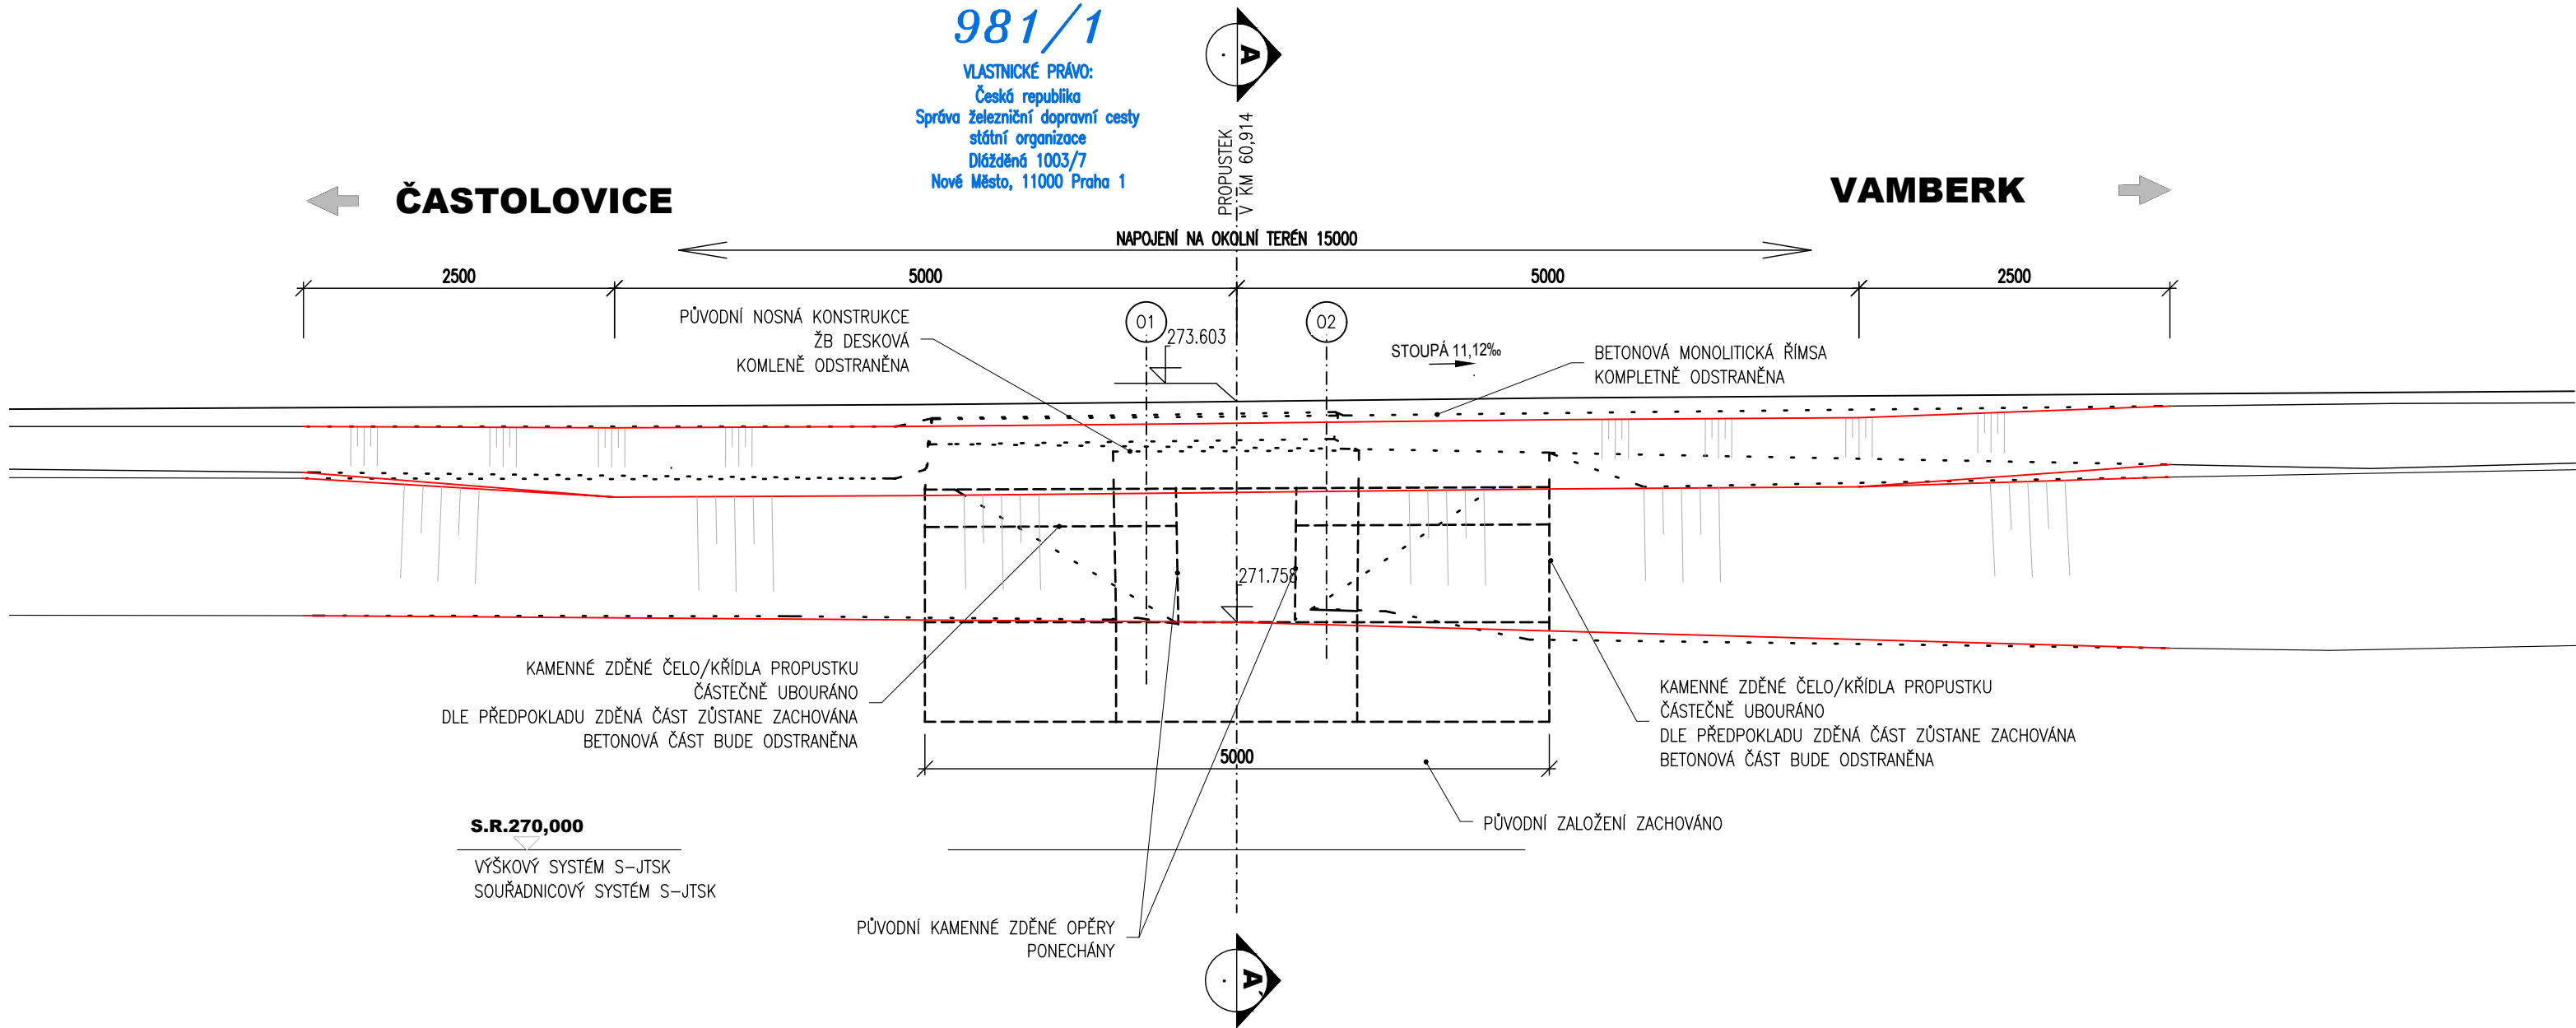

LEGENDA MATERIÁLU:

- KAMENNÉ ZDIVO (REZ)
- BETONOVÉ KONSTRUKCE (REZ)
- ŠTĚRKOVÉ KOLEJOVÉ LOŽE (REZ)
- PŮVODNÍ ZEMINA (REZ)
- KAMENNÉ OPEVNĚNÍ DO BETONU (POHLED, PŮDORYS)
- BETONOVÉ PLOCHY (POHLED)

POZNÁMKY:


- VÝŠKOVÝ SYSTÉM BpV, POLOHOVÝ SYSTÉM S–JTSK
- ROZMĚRY JSOU VYNÁŠENY Z GEODETICKÉHO ZAMĚŘENÍ
- TLOUŠŤKY A DIMENZE SKRYTÝCH KONSTRUKCÍ BYLY ODHADNUTY PŘÍP. ODVOZENY Z ARCHIVNÍ DOKUMENTACE
- DĚLKOVÉ KÓTY JSOU ZAOKROUHLĚNY NA 5 mm
- PŘED ZAHÁJENÍM STAVBY ZHOTOVITEL STAVBY ZAJISTÍ VYTÝČENÍ VŠECH SÍTÍ
- BĚHEM STAVBY JE NUTNÉ DODRŽOVAT PODMÍNKY SPRÁVCE SÍTÍ UVEDENÉ V JEJICH VYJÁDRĚNÍCH

NA VÝKRESU NEJSOU ZAKRESLENY INŽENÝRSKÉ SÍTĚ
- JEJICH VÝSKYT JE NUTNO OVĚŘIT NA NÁSLEDNĚ PŘED REALIZACÍ NA STAVBĚ VYTÝČIT

POUŽITÉ KONSTRUKČNÍ MATERIÁLY

BETONY BUDOU PROVEDENY DLE ČSN EN 206 A TKP 18 STAVEB STÁTNÍCH DRAH
ZÁSYP PŮVODNÍ KONSTRUKCE:
ZHUTNĚNÝ ZÁSYP ŠTĚRKODŘÍ (ŠTERKOPISEK) FRAKCE 0–32MM

POHLED P2-P2', 1:50
NOVÝ STAV

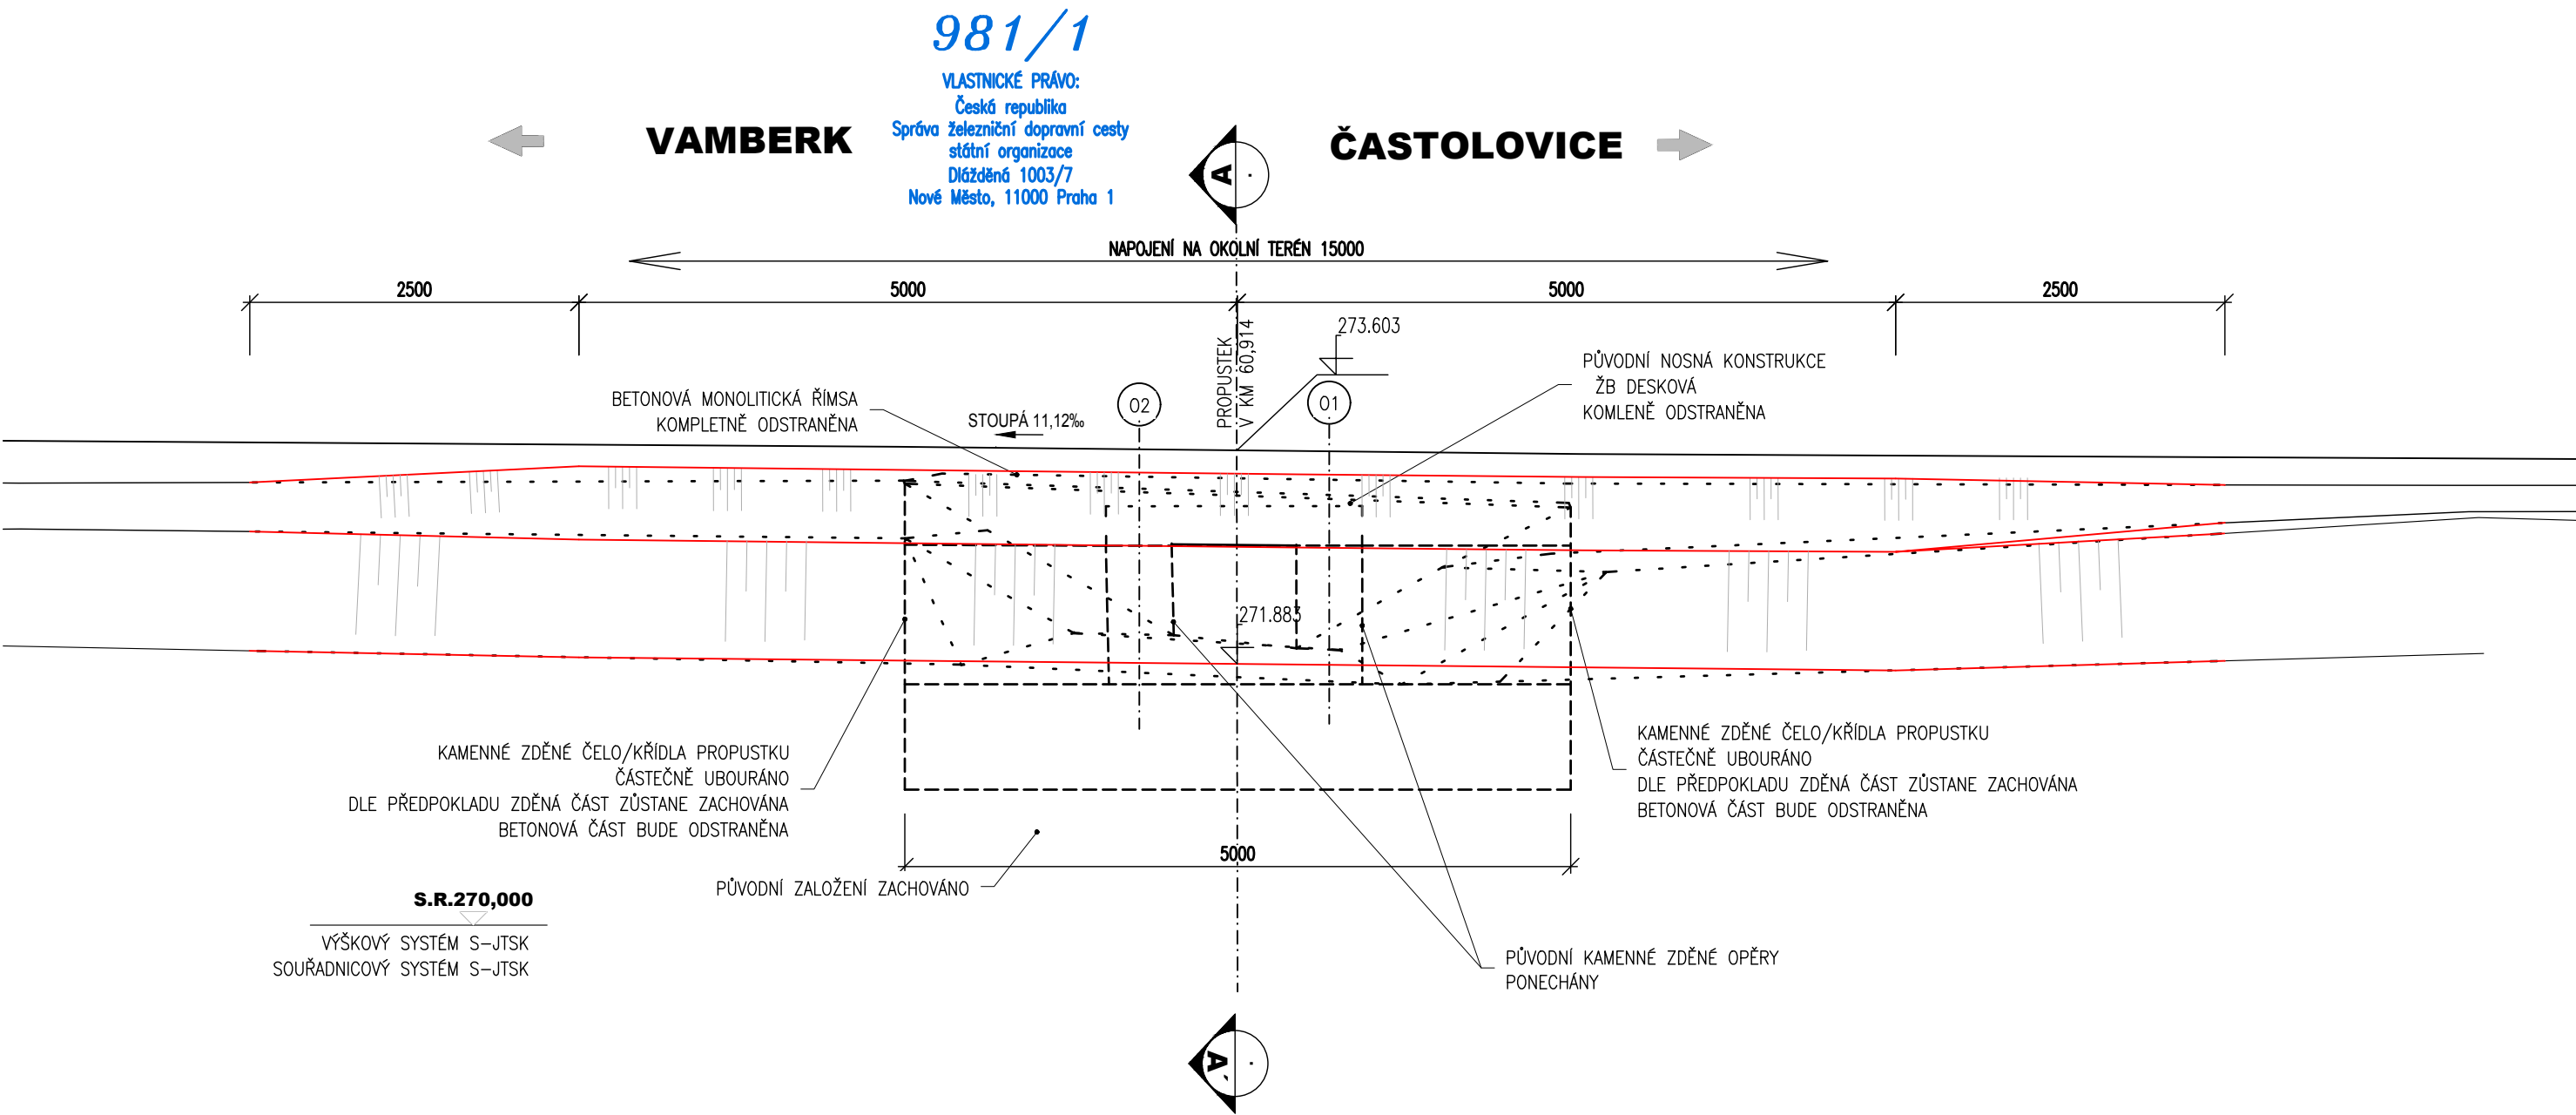

Generální projektant:

PRODIN A.S.
JIRÁSKOVA 169
530 02 PARDUBICE

WWW.PRODIN.CZ
DIČ: CZ25292161
IČO: 25292161

Zpracovatel dílčí části dokumentace:			Souřadnicový systém S-JTSK, Výškový systém Bpv		
Vypracoval: Ing. Jan Dobrovolný	Zodp. projektant: ing. Martin Havelka	Kontroloval: Ing. Martin Havelka	Formát – Datum 04/2019 Účel DSP/PDPS Č. zakázky Změna Č. kopie Měřítka 1:50 Část dokumentace E.		
Kraj: Královéhradecký	Traťový úsek/Obec: TU 1302 Chlumec n.C. – Lichkov				
Investor SŽDC s.o., Dlážděná 1003/7, 110 00 Praha 1					
Akce:					
Oprava propustků v km 59,756; km 60,897 a km 60,914 na trati Chlumec nad Cidlinou – Lichkov					
SO-03 PROPUSTEK V KM 60,914					
Obsah výkresu: NOVÝ STAV – POHLEDY			Č. výkresu 1.4.3.7		