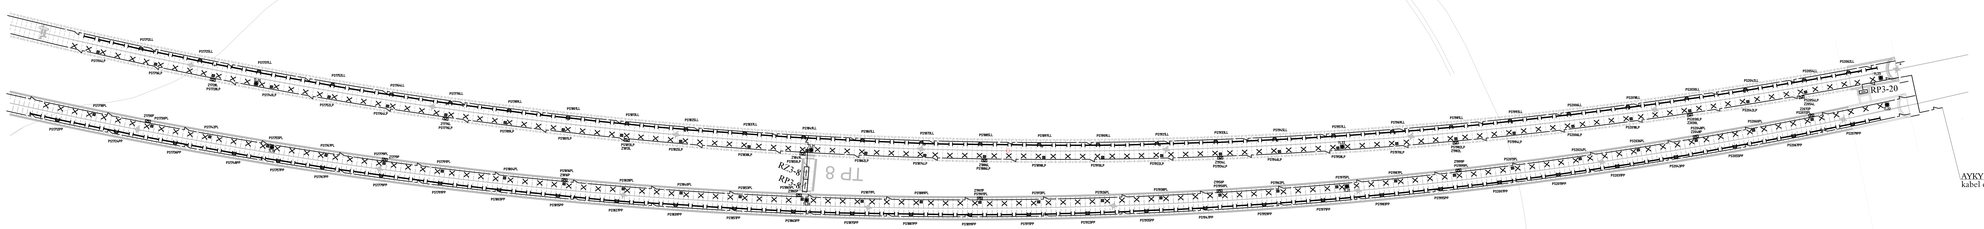

AYKY 4Dx50 (řeší SO 33-36-03)
kabel do SpS Doubravka

LEGENDA

- Trasa trubí, kabelů v prostoru tunelu, středový + kabelovodu pod chodníkem či kabelovém žlabu
- Revizní šachta pro kabelovou trasu, SPIS, Vys. 1600, Prům. 1400 mm
- Nouzová LED svítidla umístěná do zábradlí, SW, IP65, 40 W, 3000 lm/1 ks
- RP3-01 Únikové a záchranné východní portály (P1 až P3 etc.)
- Nouzová a požární skříň v trubě pro nouz. hlásic. SVZ/HVS/SVZ/CCTV
- Nouzová a požární skříňka nouzových hydrantů min. PSU-R
- Jednací skříňka osvětlení, v portálu tunelu, s dvěřmi na FAB
- Nástěnný osvětlený označníkový pruvek typ. IP65

Nouzí kabelová trasa nouzového napájení a řízení - Schéma napájení

Upozornění: Černý kabelový žlab vlevo umístěn až dodatečně

V místě kyvety ta odvodňovací žlábek bude dvě navrtáčkama na min. 150x

Použitá legislativa:

TNK MC 5054, 3x4NCZKN-TT
INSPE SC 5054, 3x4NCZKN - TNS
Vyhláška MV o technických požadavcích ČSN 33 2000-4-41.
nařízení Evrop. hospodářství ve zdravotní
prostředí (vyhl. 23/2002) atd.

PRACOVNÍ VERZE K 20.4.2017

Tento projekt stavby je spolufinancován EU z prostředků fondu TEN-T v rámci finanční pomoci společnosti v rámci nástroje pro propojení Evropy na výši 2 930,000,- EUR , což je 47,9% z celkových nákladů na projekt.

3	Změna rozšíření	10/2017	RADP
2	Změna rozšíření	04/2017	RADP
1	Vložení do SO 32-36-01	03/2017	RADP
0	Projektová dokumentace pro stavební povolení	09/2002	RADP
C-verze	Text změny v zadávacím	Datum	Podpis

SUDOP PRAHA a.s.
U Plynárny 44
CZ-101 00 Praha 10
+420 267 910 111
fax: 234 314 015
Generální: 267911 111
E-mail: sudop@sudop.cz

Objednatel:	SŽDC s.o., Pernikářská 2672/5, Praha 9		
ZODPOVĚDNÝ PROJEKTANT:	ING. PAVEL ČERNOCH	GRAFICKÁ ÚPRAVA:	ING. JIŘÍ PAVLÍK
ZODPOVĚDNÝ PROJEKTANT:	ING. PETR LOUČEK	GRAFICKÁ ÚPRAVA:	ING. JIŘÍ PAVLÍK
ODPOVĚDNÝ PROJEKTANT PRO OBOR:	ING. JAROSLAV PAUL, CSC., IV.	SCHVÁLIL:	ING. PETR LOUČEK
VEDOUCÍ PROJEKTANTKY:	ING. RADKA MAŠKOVÁ	PŘÍL. KÓDU:	ING. RADKA MAŠKOVÁ
ČÍSLO:	32-36-01	NÁZEV:	TUNEL

Modernizace trati Rokycany – Plzeň

SO 32-36-01 Tunely, rozvod nn a osvětlení

SITUACE, ČÁST 6

STUPEŇ:	DSP
DATUM:	02 / 2002
MĚŘÍTKO:	1:100
FORMÁT:	A0, 841 x 1189 mm
LIST	2.6
8.2.4	