


Křemovy v.c. 2 1: 7,5-190 T

příloha (5)

# Montážní plán 1:50

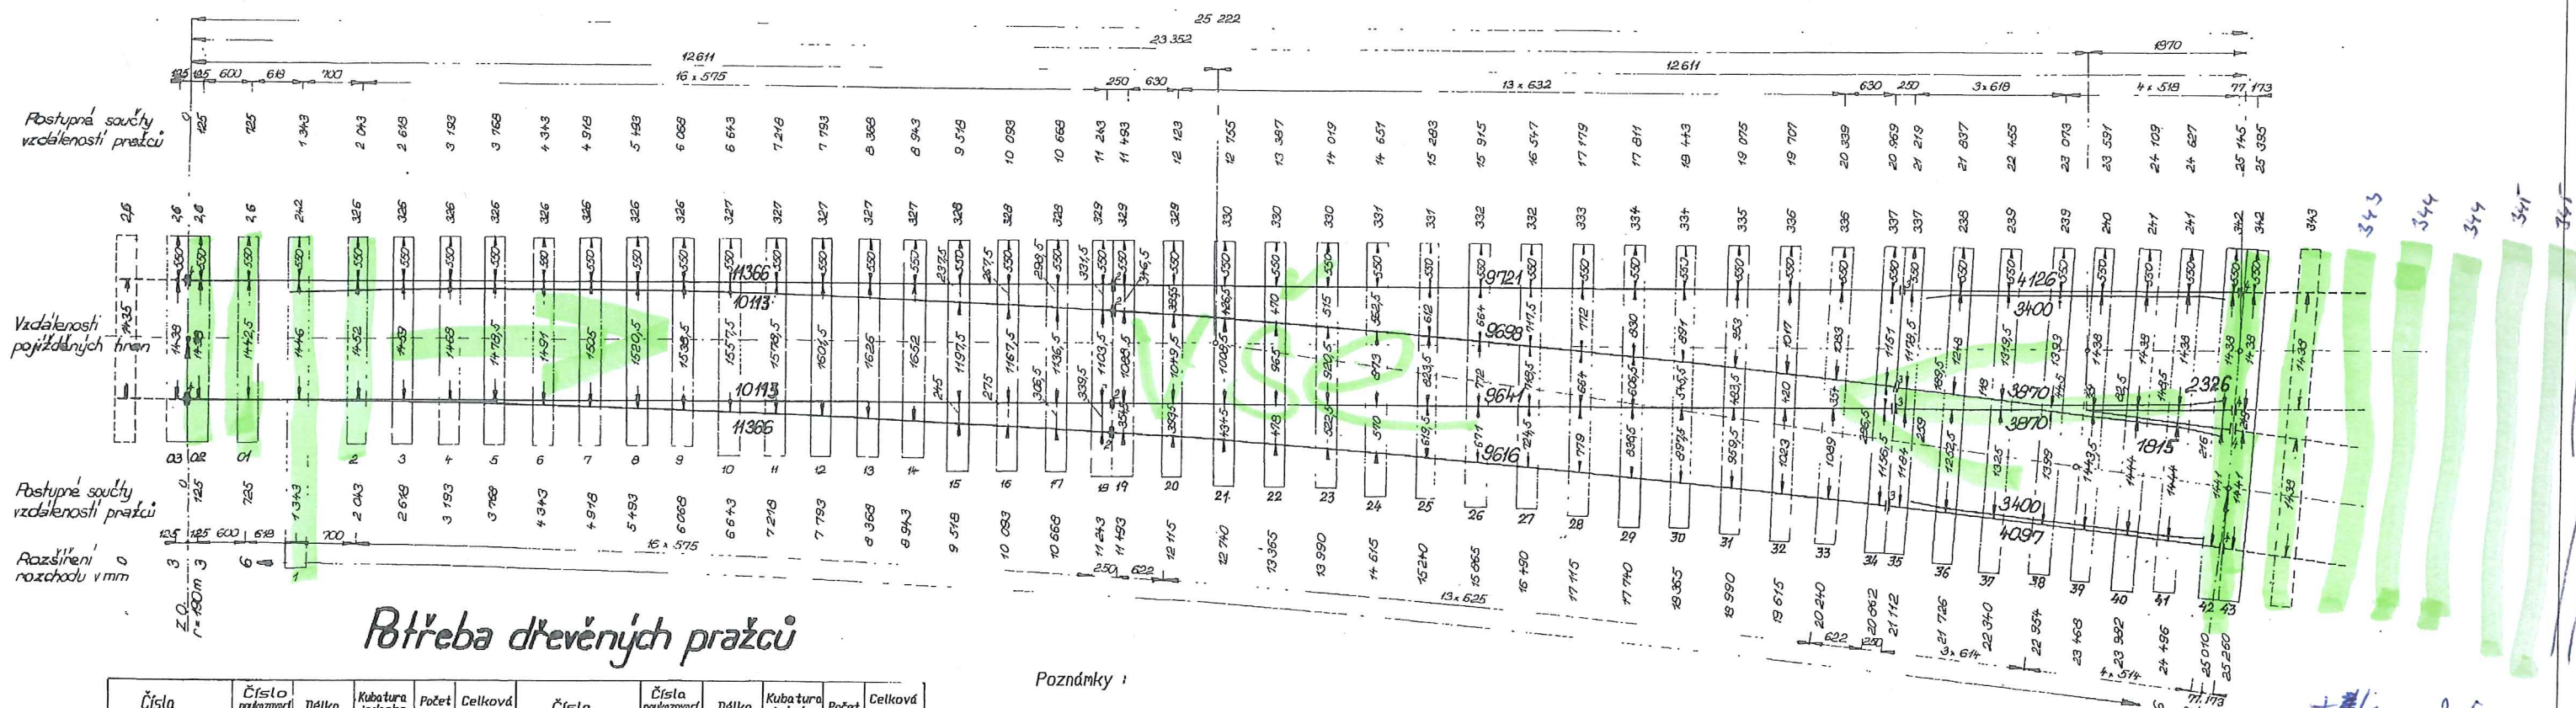

Poznámky :

Pravá výhybka se upraví dle výkresu

Levá výhybka se upraví dle zrcadlového obrazce

Federální ministerstvo dopravy k č.j.: 19241/83 3.7. Vlasat Mojstřed VÚZ - VVOH: Národní Ing. Vlasat 11. 8. 5	Jednoduchá výhybka tvaru JS 49-1: 7,5-190 na dřevěných prážcích Montážní plán. Potřeba dřevěných prážců 1:50	ČSD Železniční svršek Vzorový list číslo 1 152.209d 1: 7,5 - 190
--	---	--