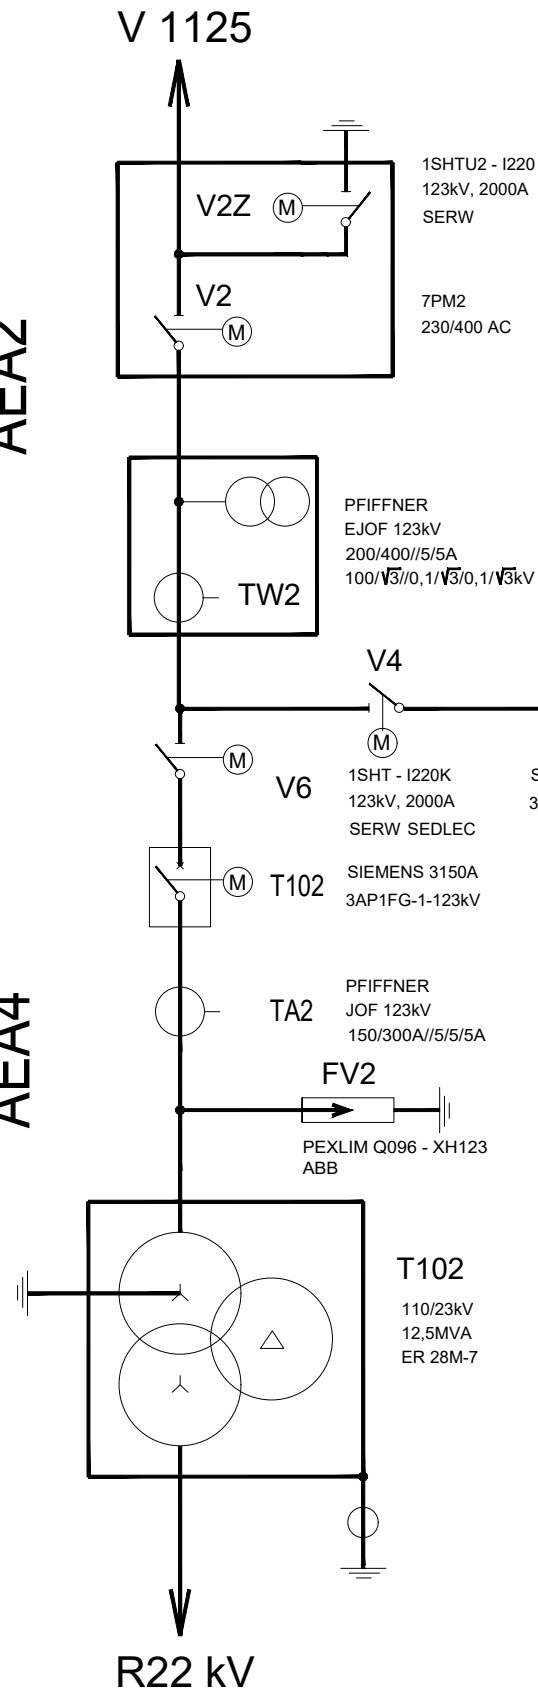


Lanškroun


Česká Třebová

AEA2

AEA4


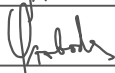


AEA5

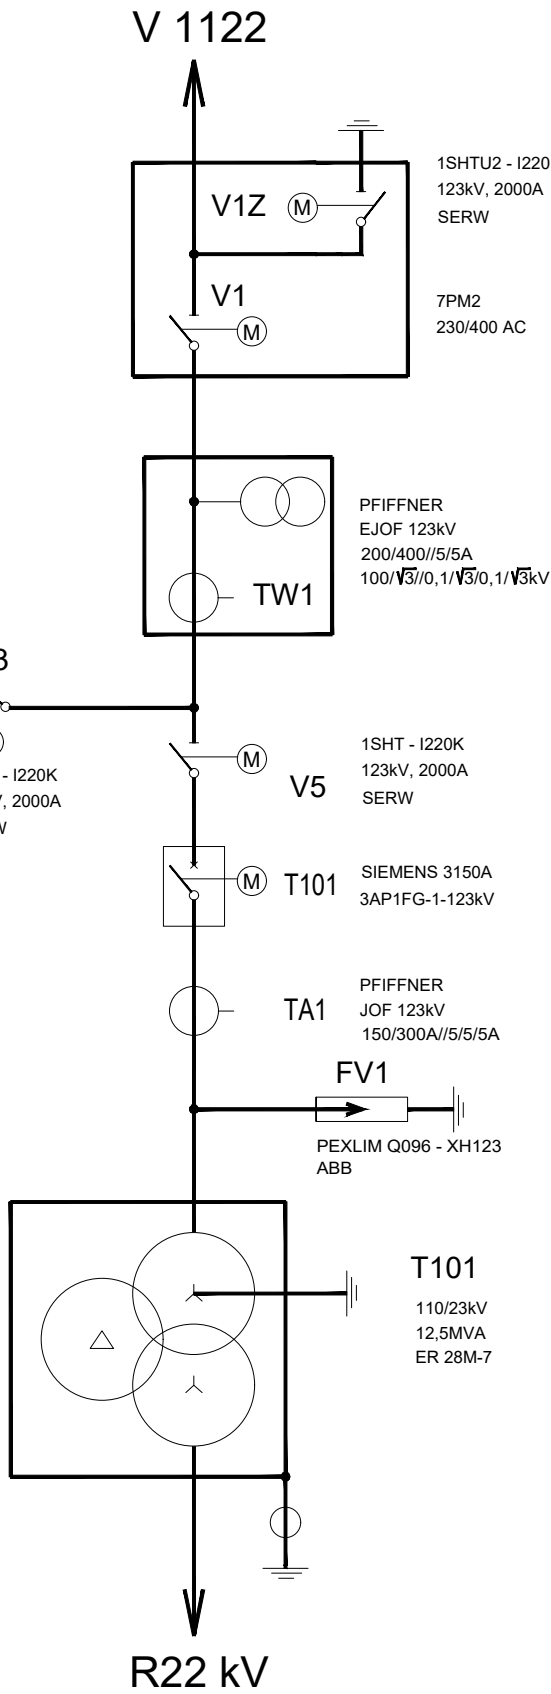

AEA1

AEA3

ODPOVĚDNÝ PROJEKTANT SO, PS:	Ing. Svoboda Jiří		Projektování elektrických zařízení Ing. JIŘÍ SVOBODA Příčná 422, 784 01 Červenka R.Č. ČKAIT: 0011367 IČ: 01394223	
NAVRHL, VYPRACOVAL:	Ing. Svoboda Jiří			
INVESTOR:	SŽDC, s.o., Oblastní ředitelství Hradec Králové			
KRAJ, OÚ:	Pardubický, ÚSTÍ NAD ORLICÍ			
NÁZEV AKCE: Oprava trakčních usměrňovačů U1 + U2 + SKŘ na TNS Rudoltice  ČÁST: PS 580 131 TNS Rudoltice, DŘT a SKŘ			ÚČEL: PD	MĚŘITKO:--
			DATUM: 11/2017	FORMÁT: 2xA4
			Č. VÝKRESU: 580131-21	POČET DÍLŮ:
			ČÁST: --	PŘÍLOHA Č.: 21
Přehledové schéma R110kV - stávající stav				