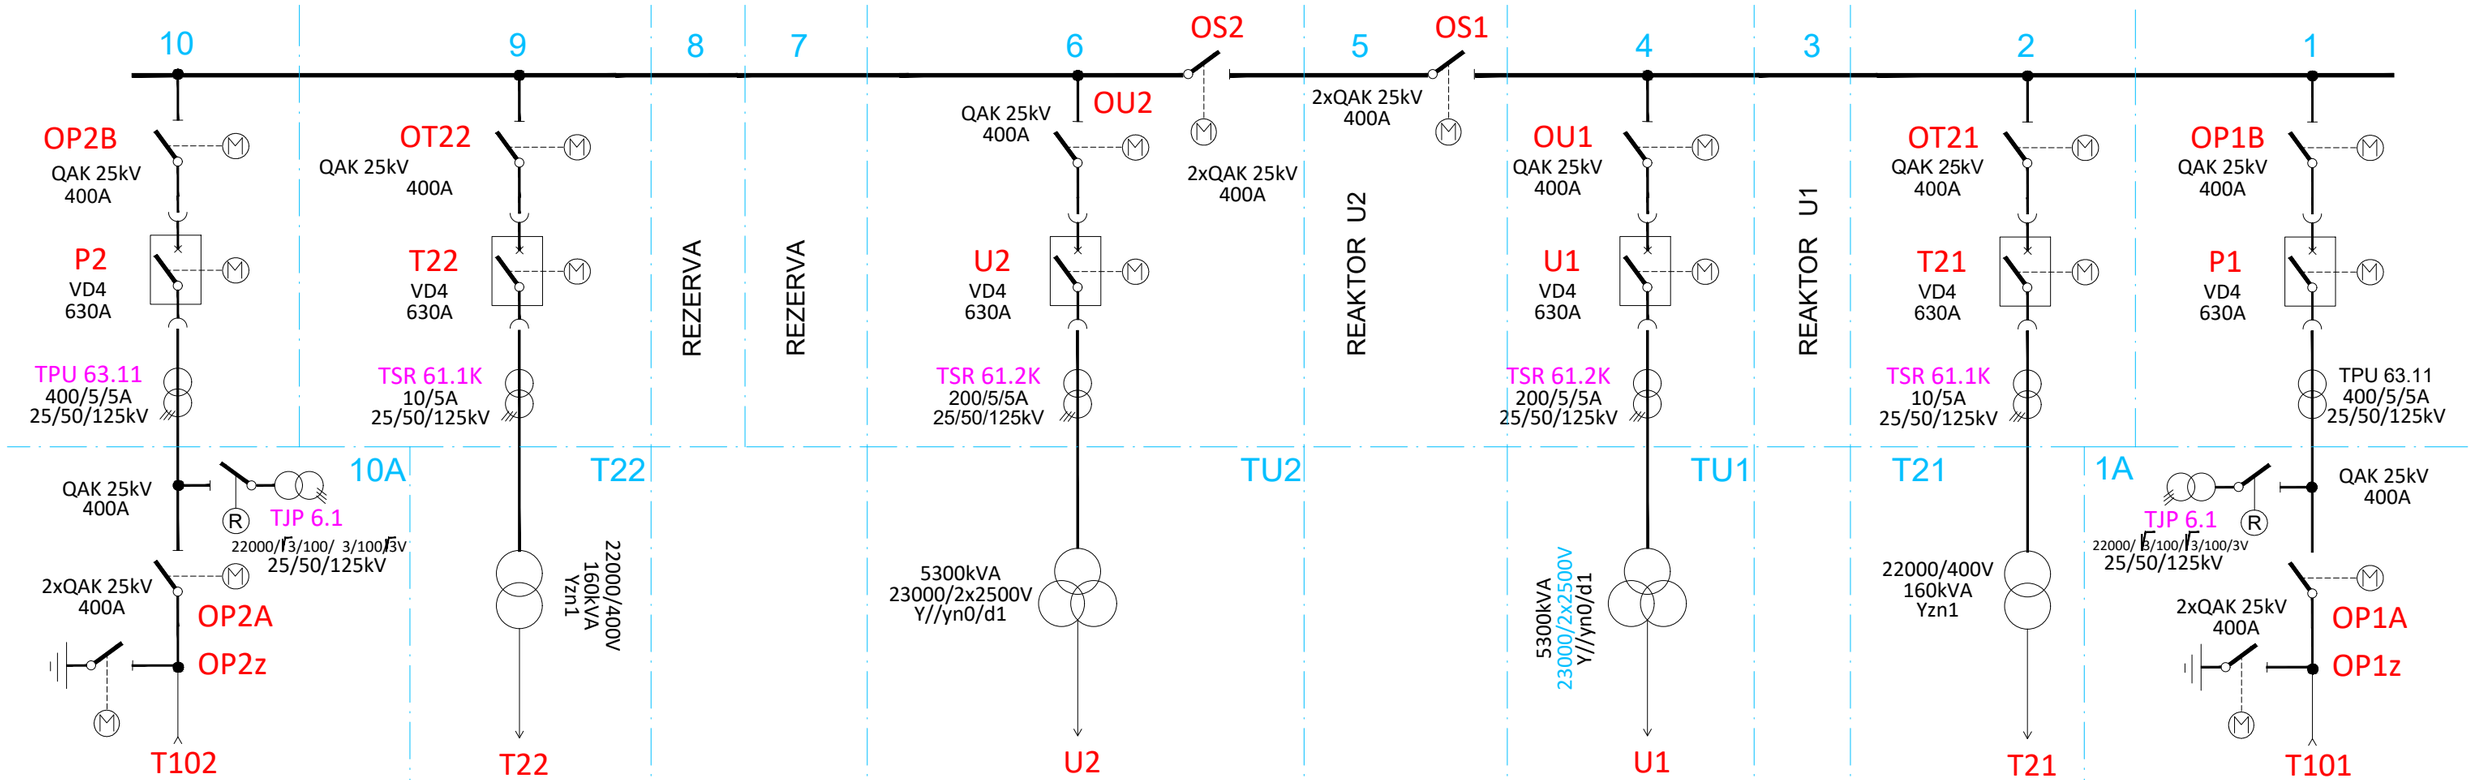

ODPOVĚDNÝ PROJEKTANT SO, PS:	Ing. Svoboda Jiří		Projektování elektrických zařízení Ing. JIŘÍ SVOBODA Příčná 422, 784 01 Červenka R.Č. ČKAIT: 0011367 IČ: 01394223
NAVRHL, VYPRACOVAL:	Ing. Svoboda Jiří		
INVESTOR:	SŽDC, s.o., Oblastní ředitelství Hradec Králové		
KRAJ, OÚ:	Pardubický, ÚSTÍ NAD ORLICÍ		
NÁZEV AKCE: Oprava trakčních usměrňovačů U1 + U2 + SKŘ na TNS Rudoltice		ÚČEL: PD	MĚŘÍTKO:--
		DATUM: 11/2017	FORMÁT: 2xA4
ČÁST: PS 580 131 TNS Rudoltice, DŘT a SKŘ		Č. VÝKRESU: 580131-20	POČET DÍLŮ:
		ČÁST: --	PŘÍLOHA Č.: 20
Přehledové schéma R22kV - stávající stav			