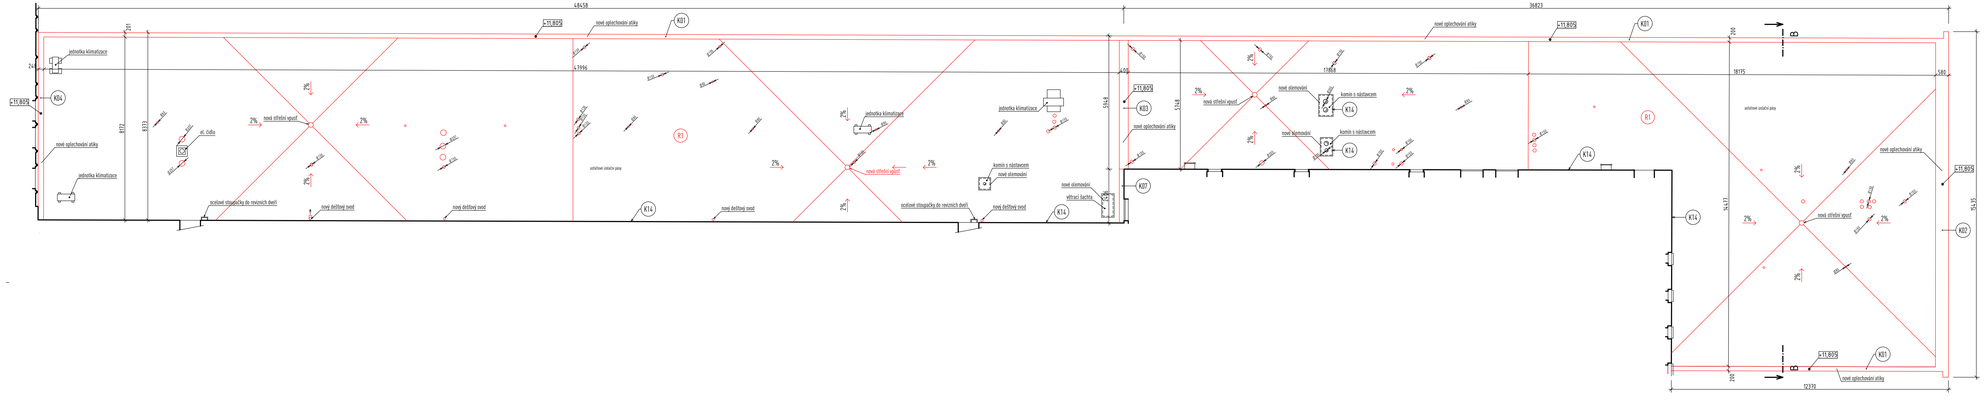

POZNÁMKA:

- **TATO DOKUMENTACE NENAHRAZUJE REALIZAČNÍ, VÝROBNÍ/DÍLENSKOU DOKUMENTACI!!!**
- **VEŠKERÉ VÝROBKY UVEDENÉ V PROJEKTOVÉ DOKUMENTACI LZE NAHRADIT VÝROBKY JINÝCH VÝROBCŮ PŘI DODRŽENÍ STEJNÝCH NEBO LEPŠÍCH VLASTNOSTÍ!!!**
- PŘI VYSTAVBĚ MUSÍ DODAVATEL VZÁJEMNĚ KOORDINOVAT VÝKRESOVOU DOKUMENTACI, STAVEBNÍ A KONSTRUKČNÍ ČÁST S NÁVAZNOSTÍ NA JEDNOTLIVÉ PROFESE INSTALACÍ A POŽÁRNÍ BEZPEČNOST
- VEŠKERÉ ROZMĚRY VÝROBKŮ JE NUTNO PŘED VÝROBOU OVĚŘIT NA STAVBĚ DLE SKUTEČNÉHO PROVEDENÍ STAVEBNÍCH KONSTRUKCÍ
- HYDROIZOLACE STŘECH BUDE VYTAŽENA NA PŘILEHLÉ SVISLÉ KONSTRUKCE DO VÝŠE MIN. 200 mm
- BUDOU OSAZENY NOVÉ STŘEŠNÍ VTOKY S KOMPLETNÍM PŘÍSLUŠENSTVÍM
- NA PROSTUPUJÍCÍ POTRUBÍ STŘEŠNÍ KONSTRUKCÍ BUDOU OSAZENY NOVÉ VĚTRACÍ KOMÍNKY S INTEGROVANOU BITUMENOVOU MANŽETOU DLE PRŮMĚRU NA STAVBĚ
- VEŠKERÉ NA STAVBĚ PROVÁDĚNÉ ŠKVARY VYSTAVENÉ ATMOSFÉRICKÝM VLIVŮM NEBO VLHKOSTI BUDOU OŠETŘENY VYSOCE ODOLNÝM ANTIKOROZNÍM NÁTĚREM
- KOVOVÉ KONSTRUKCE V EXTERIÉRU MUSÍ BÝT ANTIKOROZNĚ ÚPRAVU NA STUPEŇ AGRESIVITY C4
- PO INSTALACI ROZVODŮ GDS PROVEDE ZAŘÍZTĚNÍ (DOBETONOVÁNÍ, DOZDĚNÍ, PROSTUPŮ A OBRÁZEK VE STAVEBNÍCH KONSTRUKCÍCH

LEGENDA:

nový větrací komínek s integrovanou bitumenovou manžetou

V SOULADU S PŮVODNÍM PROJEKTEM JE JAK TAP (NAŽIVÁNO NÁSTUPNÍ PODLAŽÍ K VLAKŮM (částečně je podzemní)

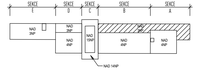

Odpovědný projektant:	Vypracoval/Kreslil:	Kontroloval:	STOSMOL, s.r.o. Mařákova 3077/2 400 01 Ústí nad Labem
ING. ARCH. OTA ZÁPOTOCKÝ	DAVID SUCHEVIČ	ING. JIŘÍ ŠTOLBA	
Správce zařízení:	SŽDC s.o., OŘ Ústí n.L.		IČ : 29695007 tel. : +420 775 168 300 www.stosmol.cz ota.zapotocky@stosmol.cz
Objednatel:	SŽDC s.o., OŘ Ústí n.L.		
Místo stavby:	Most		Zakázkové číslo: 18096
Akce a SO,PS:	Most ON - PD oprava (střecha)		Stupeň: PROJEKT
			Datum: 12 / 2018
			Měřítko: 1:100
Název přílohy:	PŮDORYS STŘECHY NAD 3.NP - SEKCE A+B (STAVEBNÍ ÚPRAVY)		Část : D.1.1 Příloha : D.1.1.09