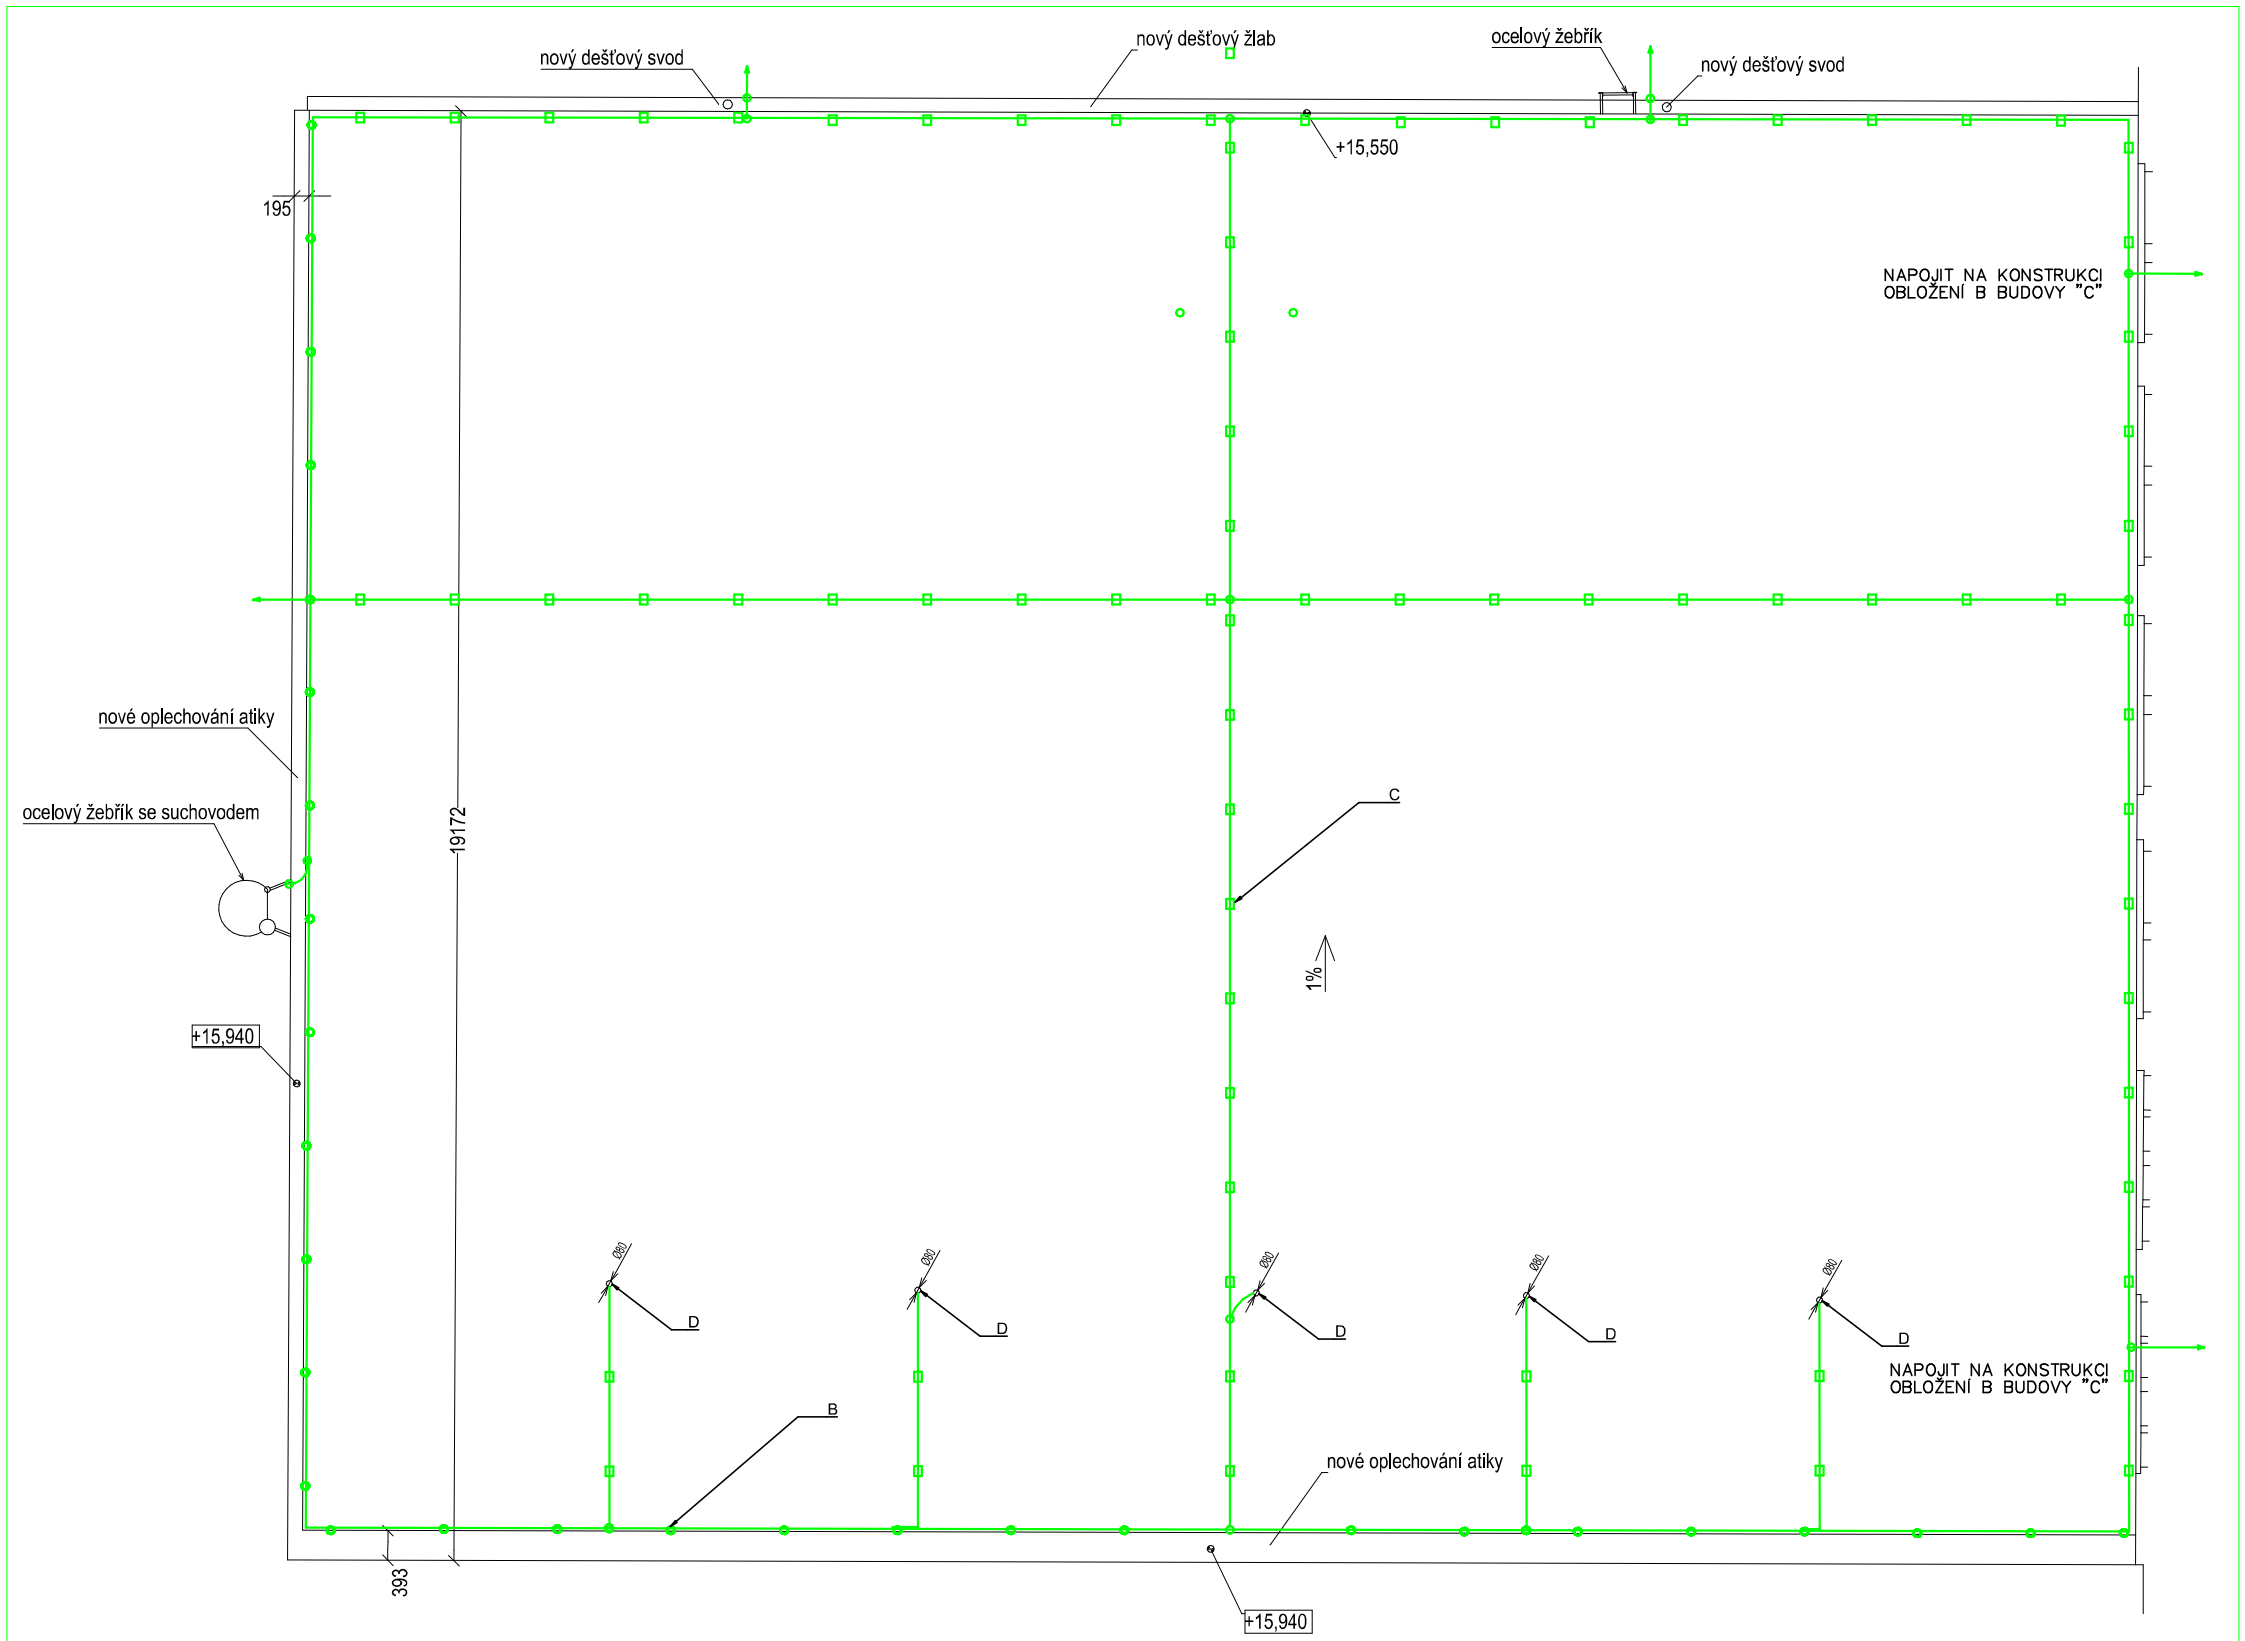

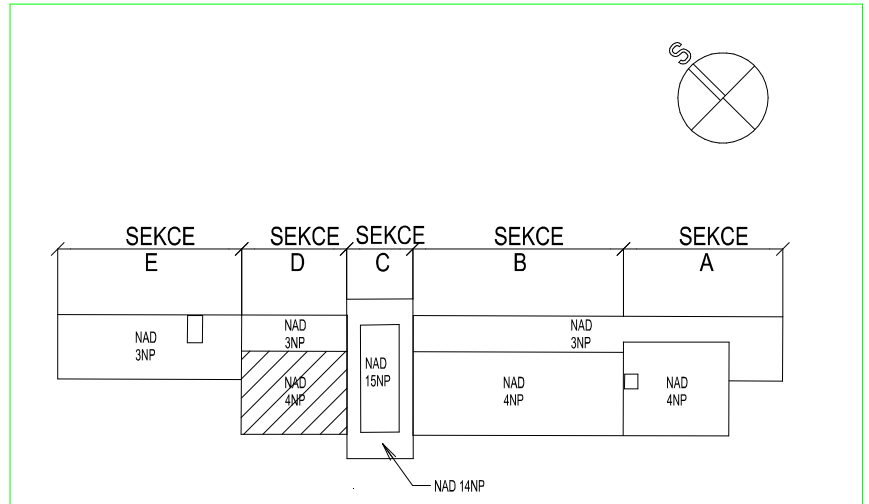

LEGENDA

- (A) Zemnící pásek FeZn 30x4 v hlobce 0,8m ve vrstvě prosáté zeminy
- (B) Jímací vedení provedené drátem AlMgSi D8mm, upevněným svorkal SU na lem oplechování štítu
- (C) Jímací vedení provedené drátem AlMgSi D8mm, upevněným podpěrkami PV21 na asfaltové krytině střechy
- (D) Pomocný jímač délky 30cm provedený z drátu FeZn D8 a upevněný dvěma svorkami SU na jímací vedení

Odpovědný projektant:	Vypracoval/Kreslil:	Kontroloval:
Ing. Jiří Štolba	Ing. Jiří Ehrenberger	Ing. Jiří Štolba
Správce zařízení:	SŽDC s.o., Oblastní ředitelství Ústí nad Labem	
Objednatel:	SŽDC s.o., OŘ Praha	
Místo stavby:	Výpravní budova ŽST Most	
Akce a SO,PS:	Most ON – PD oprava (střecha)	
Část:	Střecha nad 4.NP , budova D	

Stosmol
STOSMOL, s.r.o.
Mařákova 3079/2
400 01 Ústí nad Labem
IČ : 28695097 tel. : +420 702093913
www.stosmol.cz email : info@stosmol.cz

Zakázkové číslo:	18096P
Stupeň:	PROJEKT
Datum:	12 / 2018
Měřítko:	1 : 100
Část : D.1.4	Příloha : E17