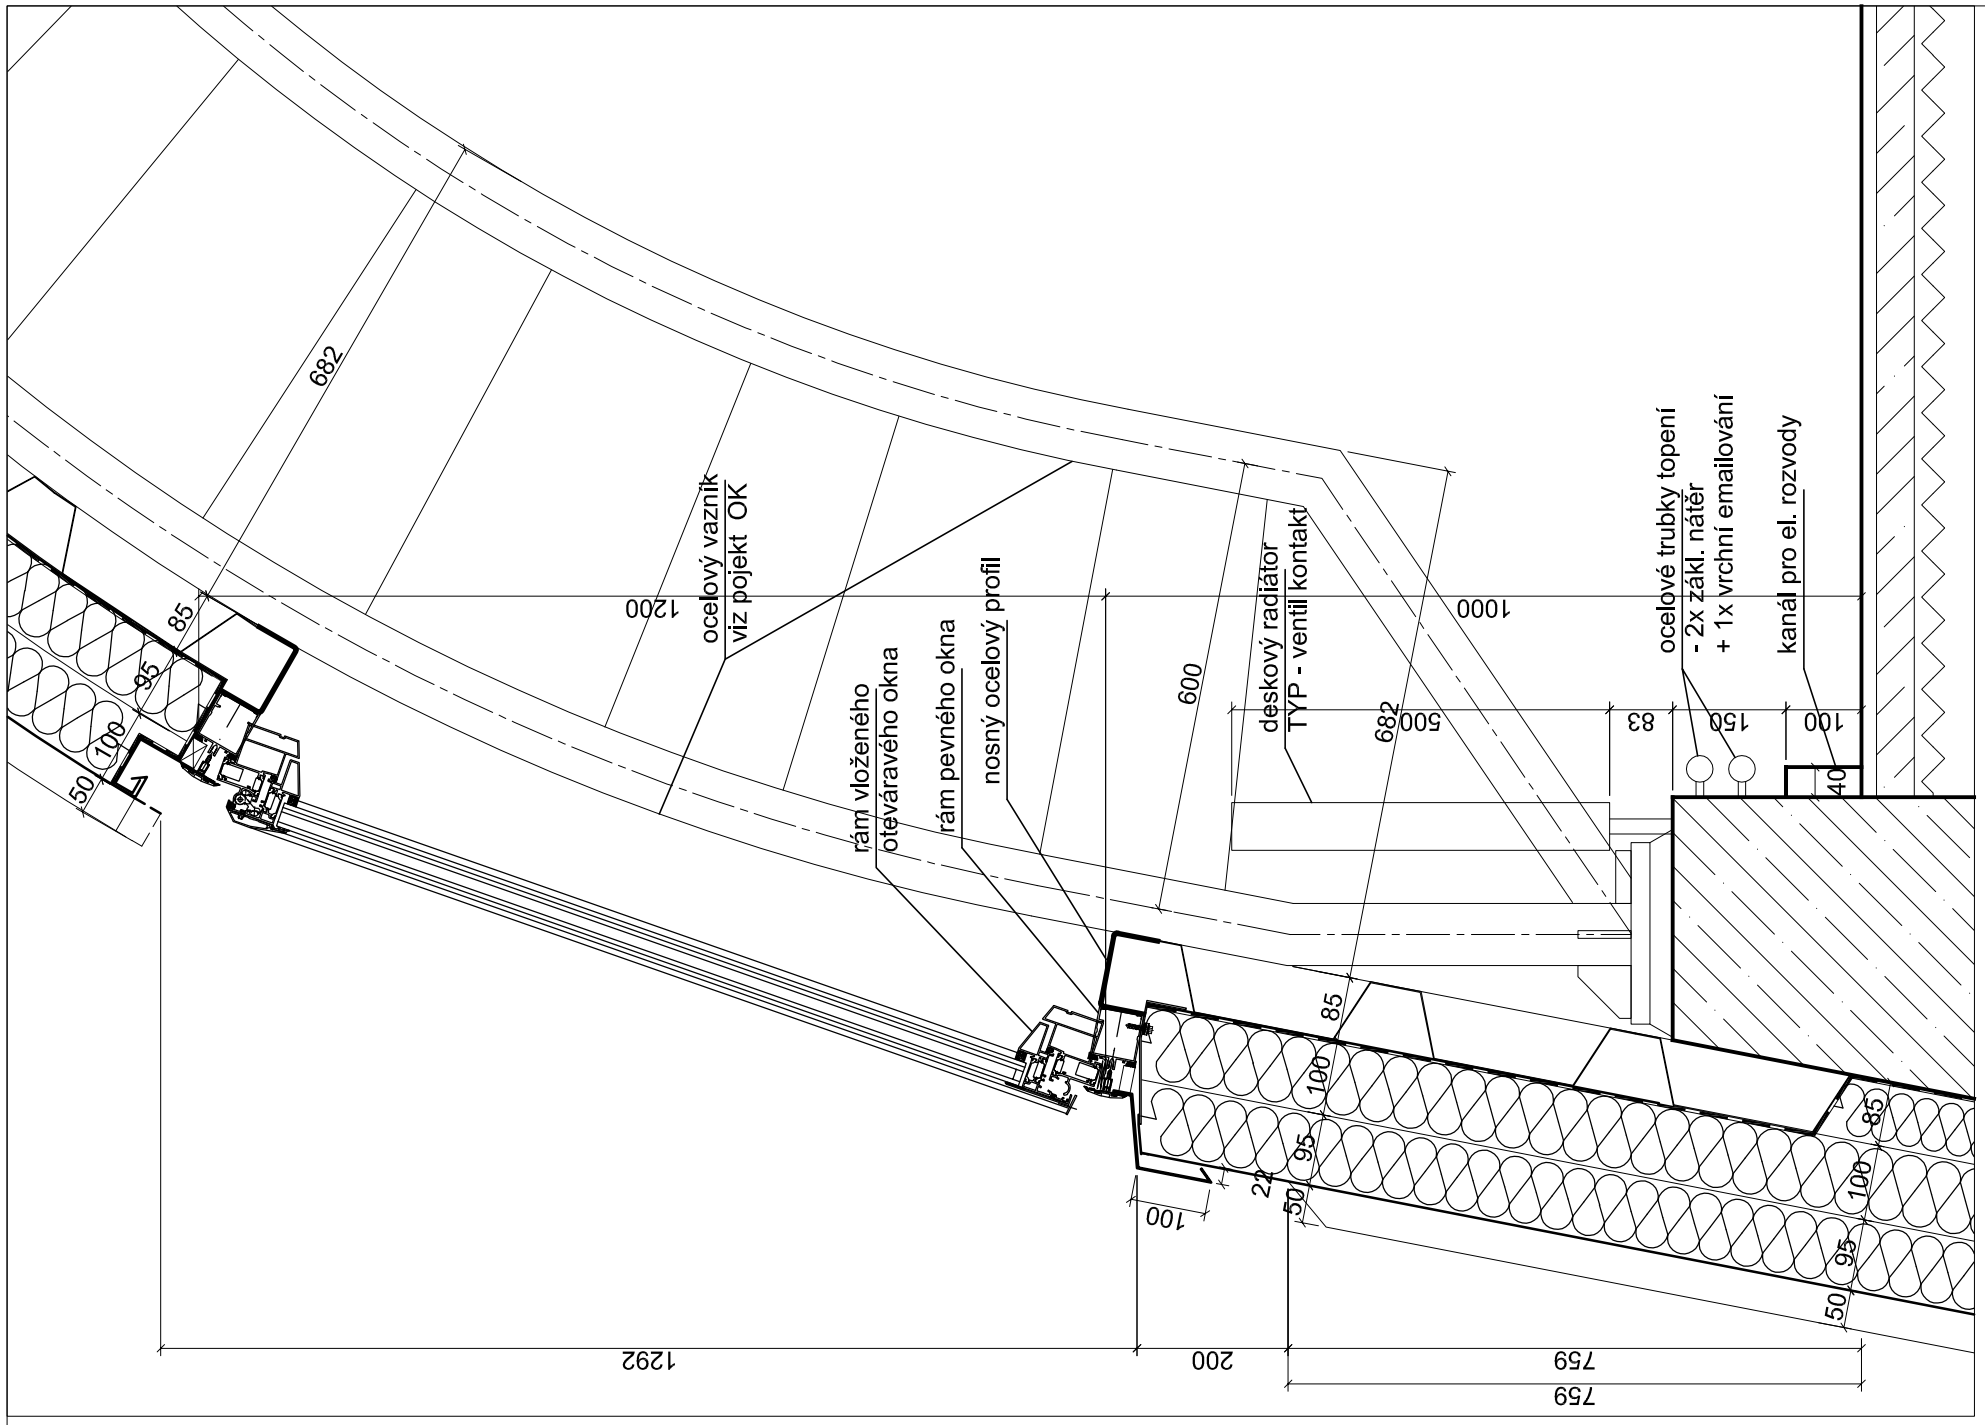

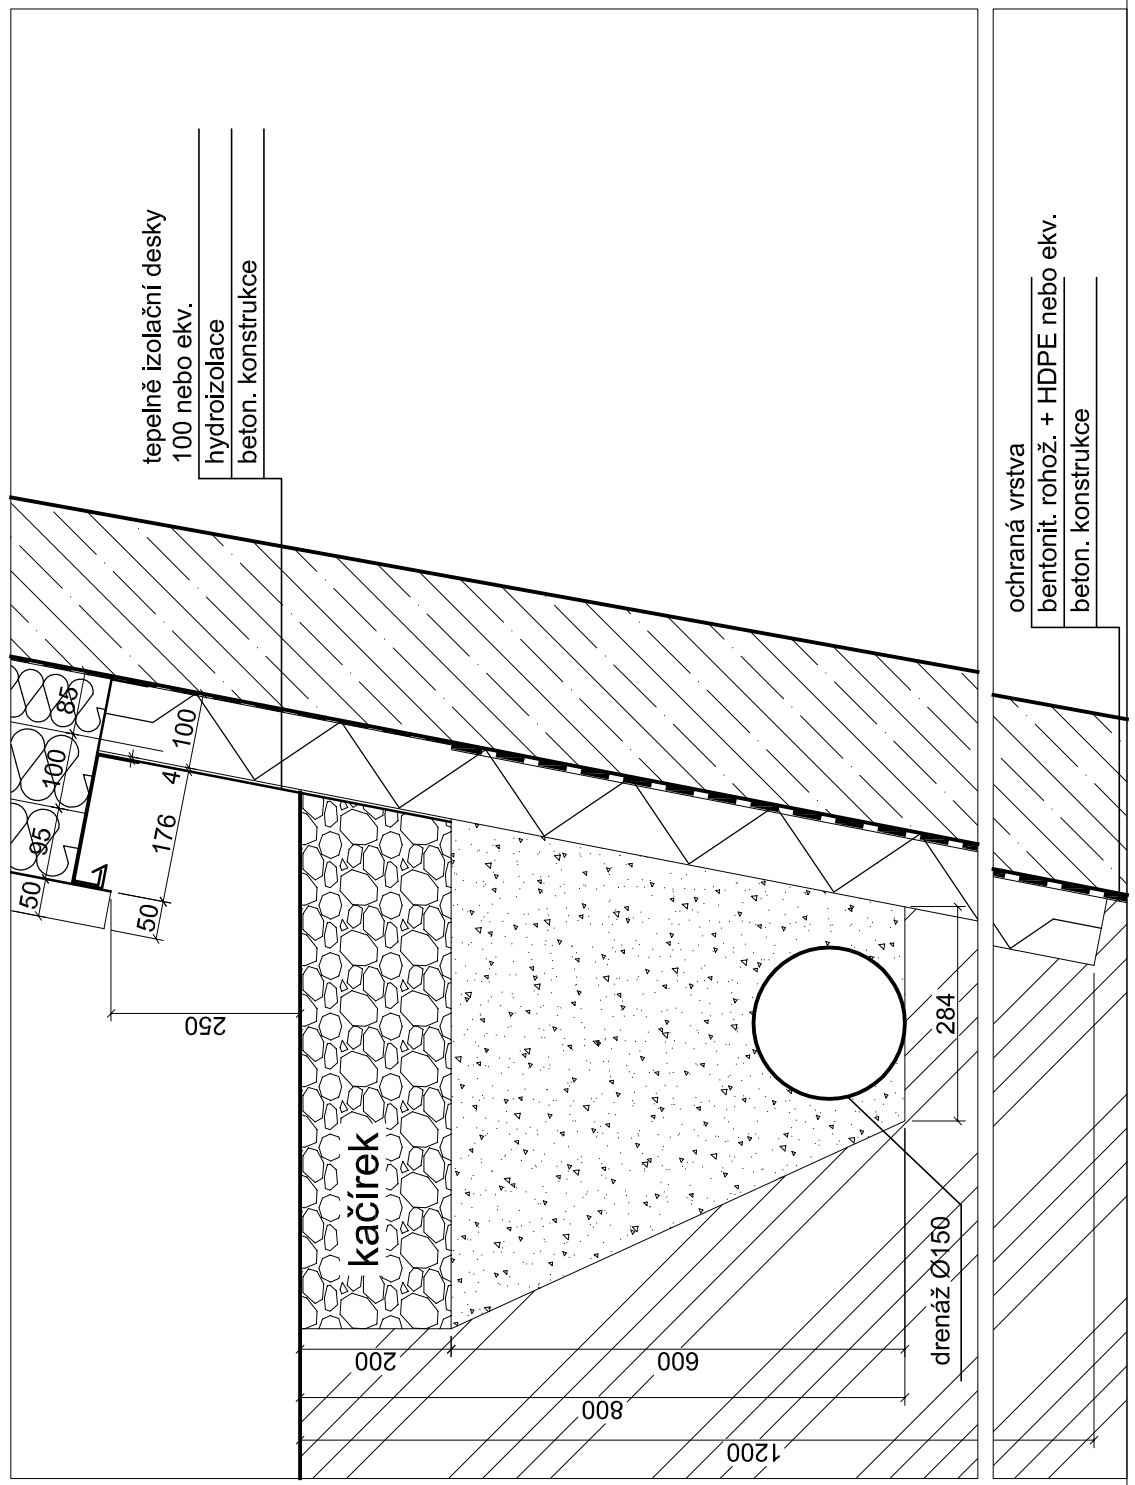

NÁZEV ČÁSTI: **SO 2210 KARLOVY VARY VÝPRAVNÍ BUDOVA HORNÍ NÁDRAŽÍ** **E.1 NOVOSTABA NÁDRAŽNÍ BUDOVY**		ČÍSLO PARÉ:
NÁZEV VÝKRESU: **Detail obvodového pláště - otevíravé okno**		DATUM: 09/2014
REVIZE: revize 9	MĚŘÍTKO: 1 : 10	ČÍSLO VÝKRESU: **E.1.1.5.17.6**