


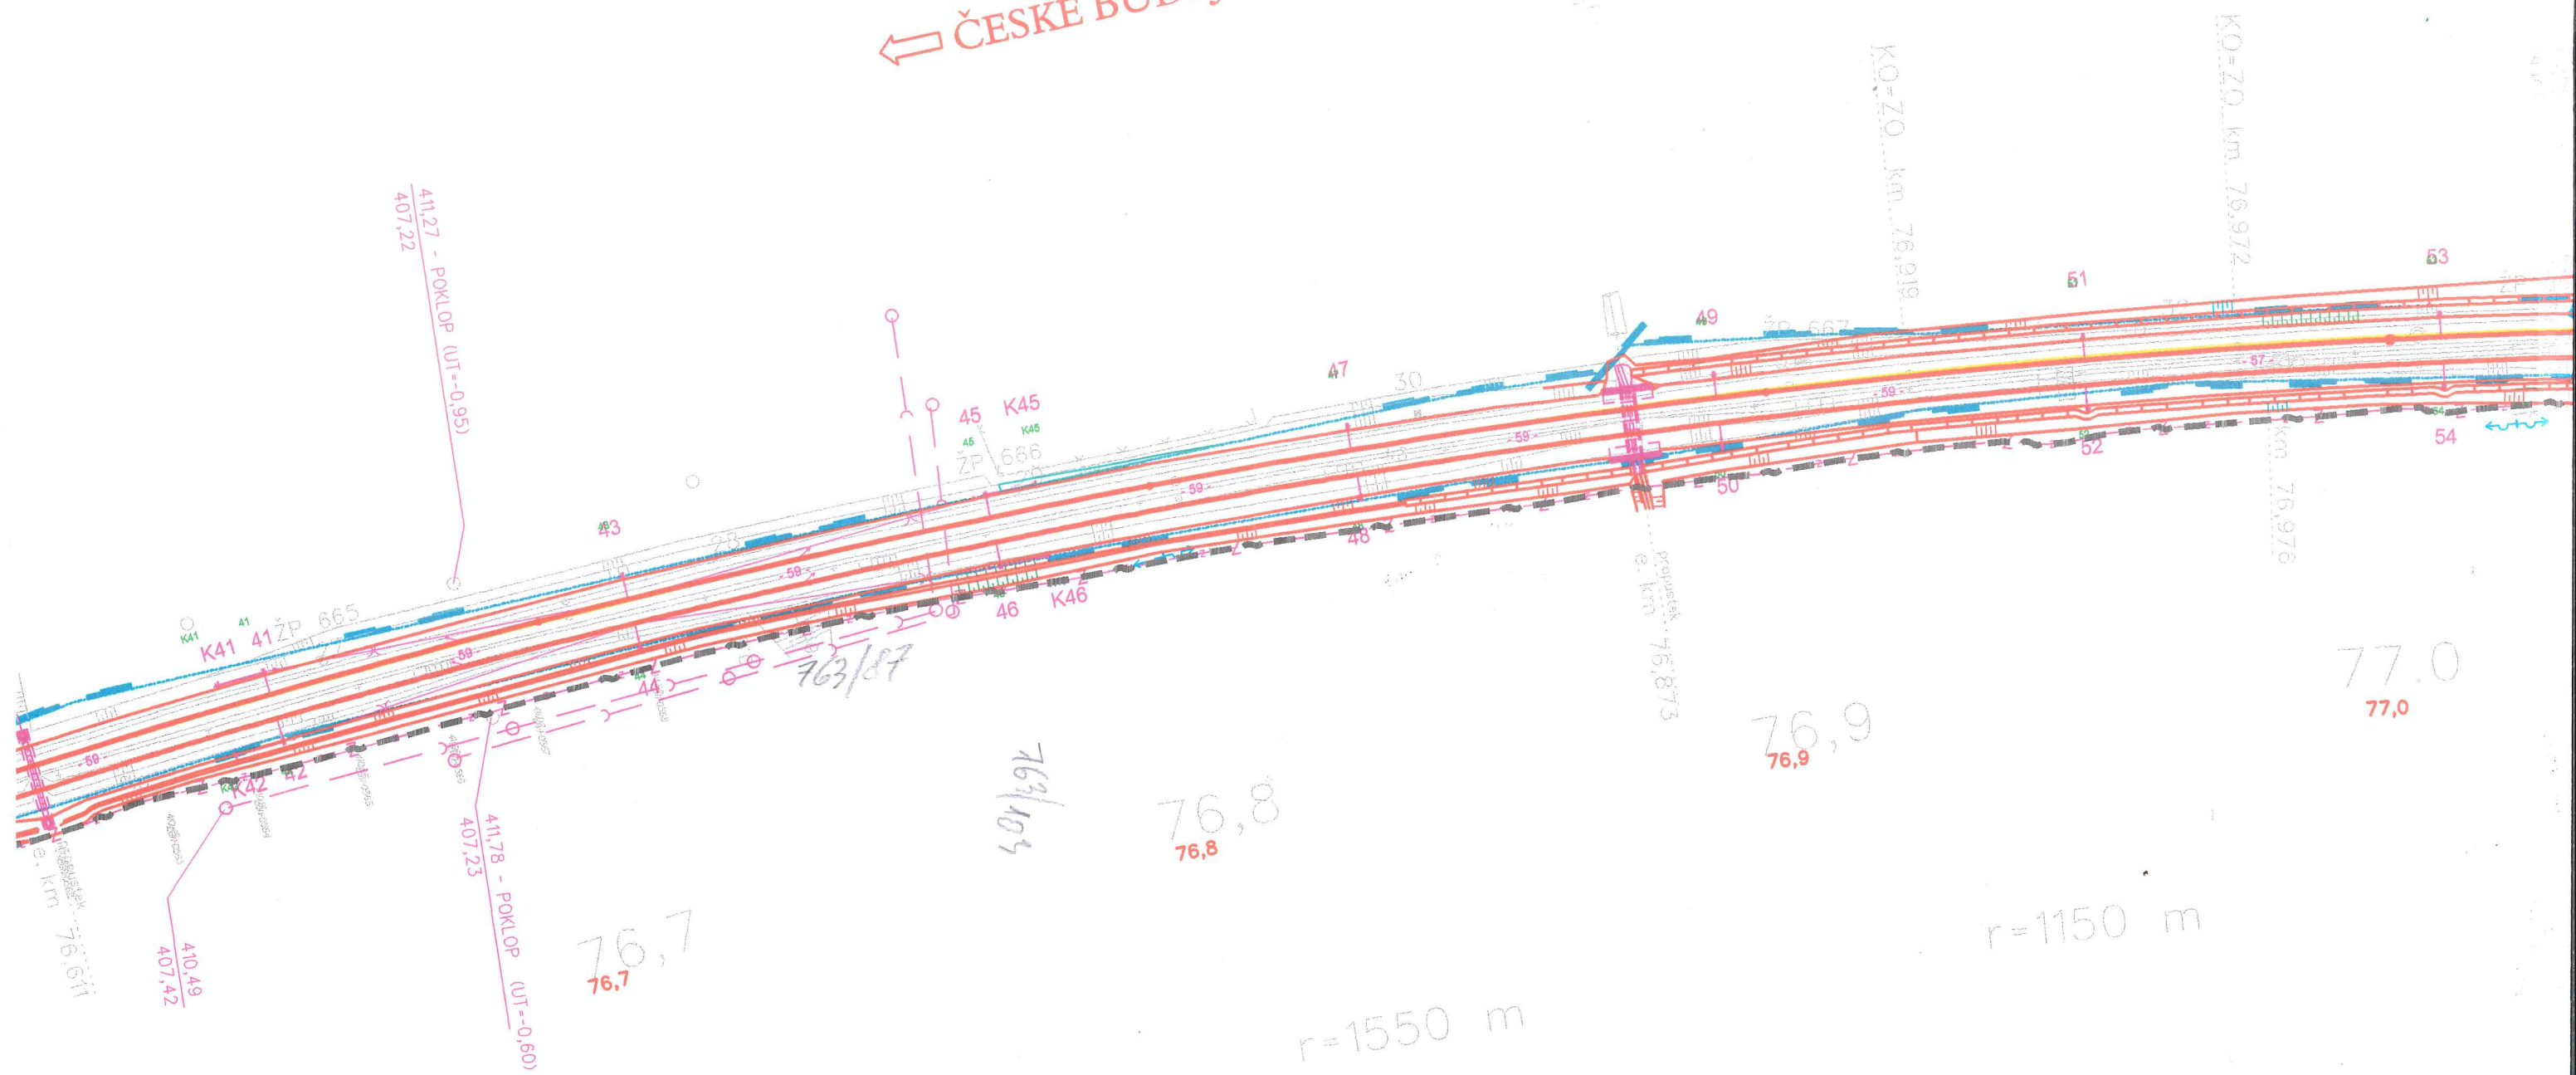


← ČESKÉ BUDĚJOVICE

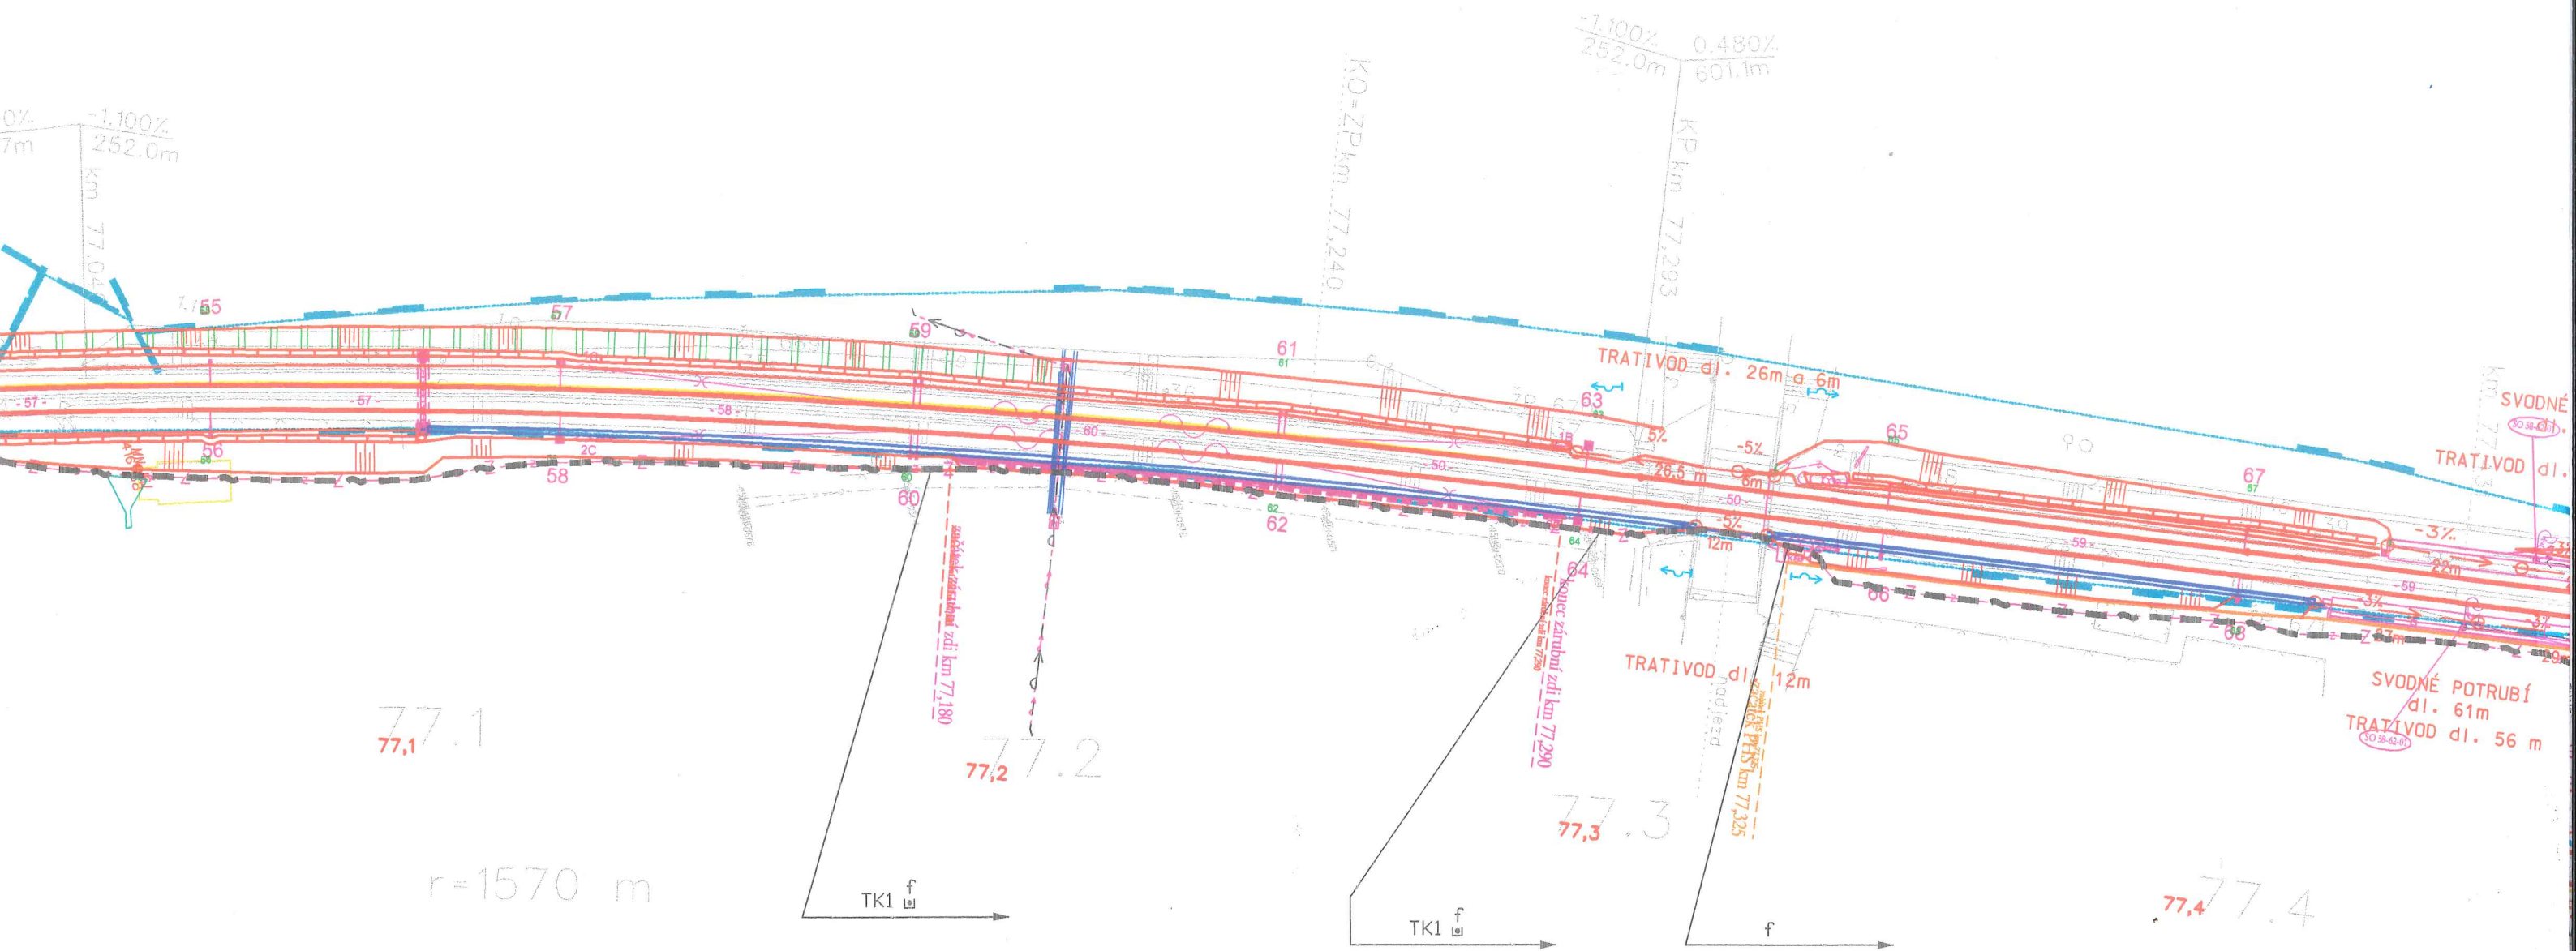

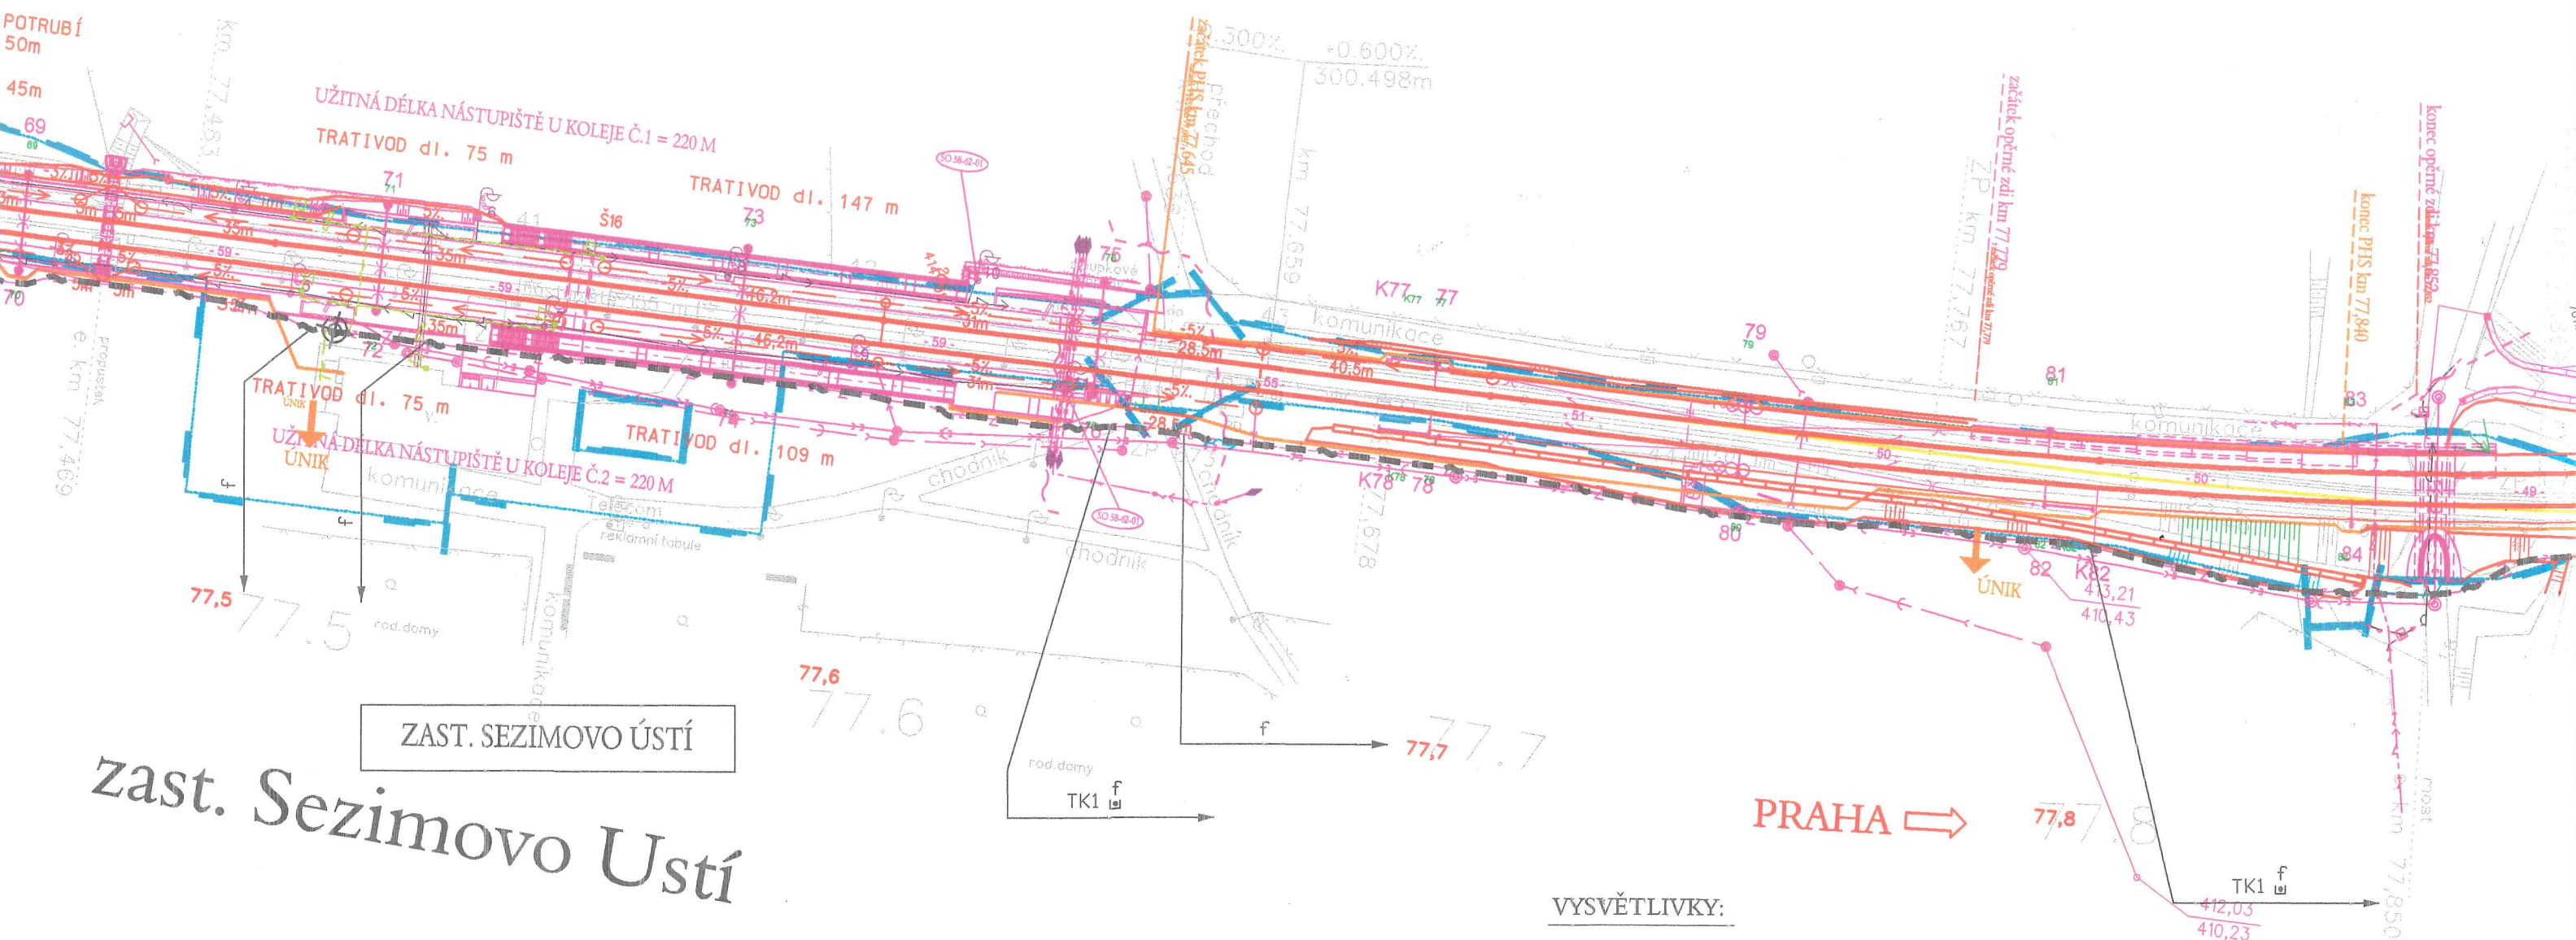

PLAST. KABEL. KOMORA - 3
 ODBOČNÁ SPOJKA
 KM: 77,512
 VIZ. PŘÍLOHA č. 2, 5.4

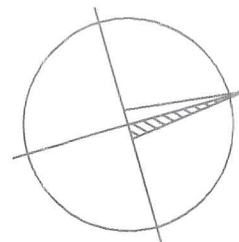

VYSVĚTLIVKY:



- trasa TK, DOK a HDPE
- výstražná fólie
- uložení sdělovacího vedení do kabelového žlabu
- zatažení sdělovacího vedení do ochranné trubky
- ochranná deska
- hloubka a šířka kabelové rýhy
- plastová kabelová komora