



Měsíce jsou udávány jako kalendářní (zaokrouhlení 2-3 týdny na 0,5 měsíce).  
Počet týdnů v měsíci je 4 nebo 5 podle toho, zda pro daný měsíc je v rozhodujícím týdnu 4 a více dní.  
Týden je pro zjednodušení uvažován od pondělí do neděle.  
Zhotovitel si vybrané termíny může, s ohledem na kontrolu a přebírání prací, zvolit na jiný den, než je neděle.





Rev.00; 25.10.2018, HA

**Část stavby: 2.etapa Soběslav - Doubí**

**Legenda:**


 hlavní milníky Stavby  
 celkový stavební postup

-  klasické přípravné, dokonč.práce
-  inženýrské sítě, kabelizace
-  měsíce zimního období

-  mostní objekty a estakády
-  vč. zemních prací, pilot, pažení a zkoušek
-  zárubní zdi vč. zemních prací a pažení
-  tunel vč. zemních prací, pilot a pažení

zemní práce, železniční spodek  
železniční svršek, vč. demontáže  
trakční vedení

provizorní nebo staveništní komunikace a ostatní provizoria  
definitivní komunikace  
uzávěra a ohranička

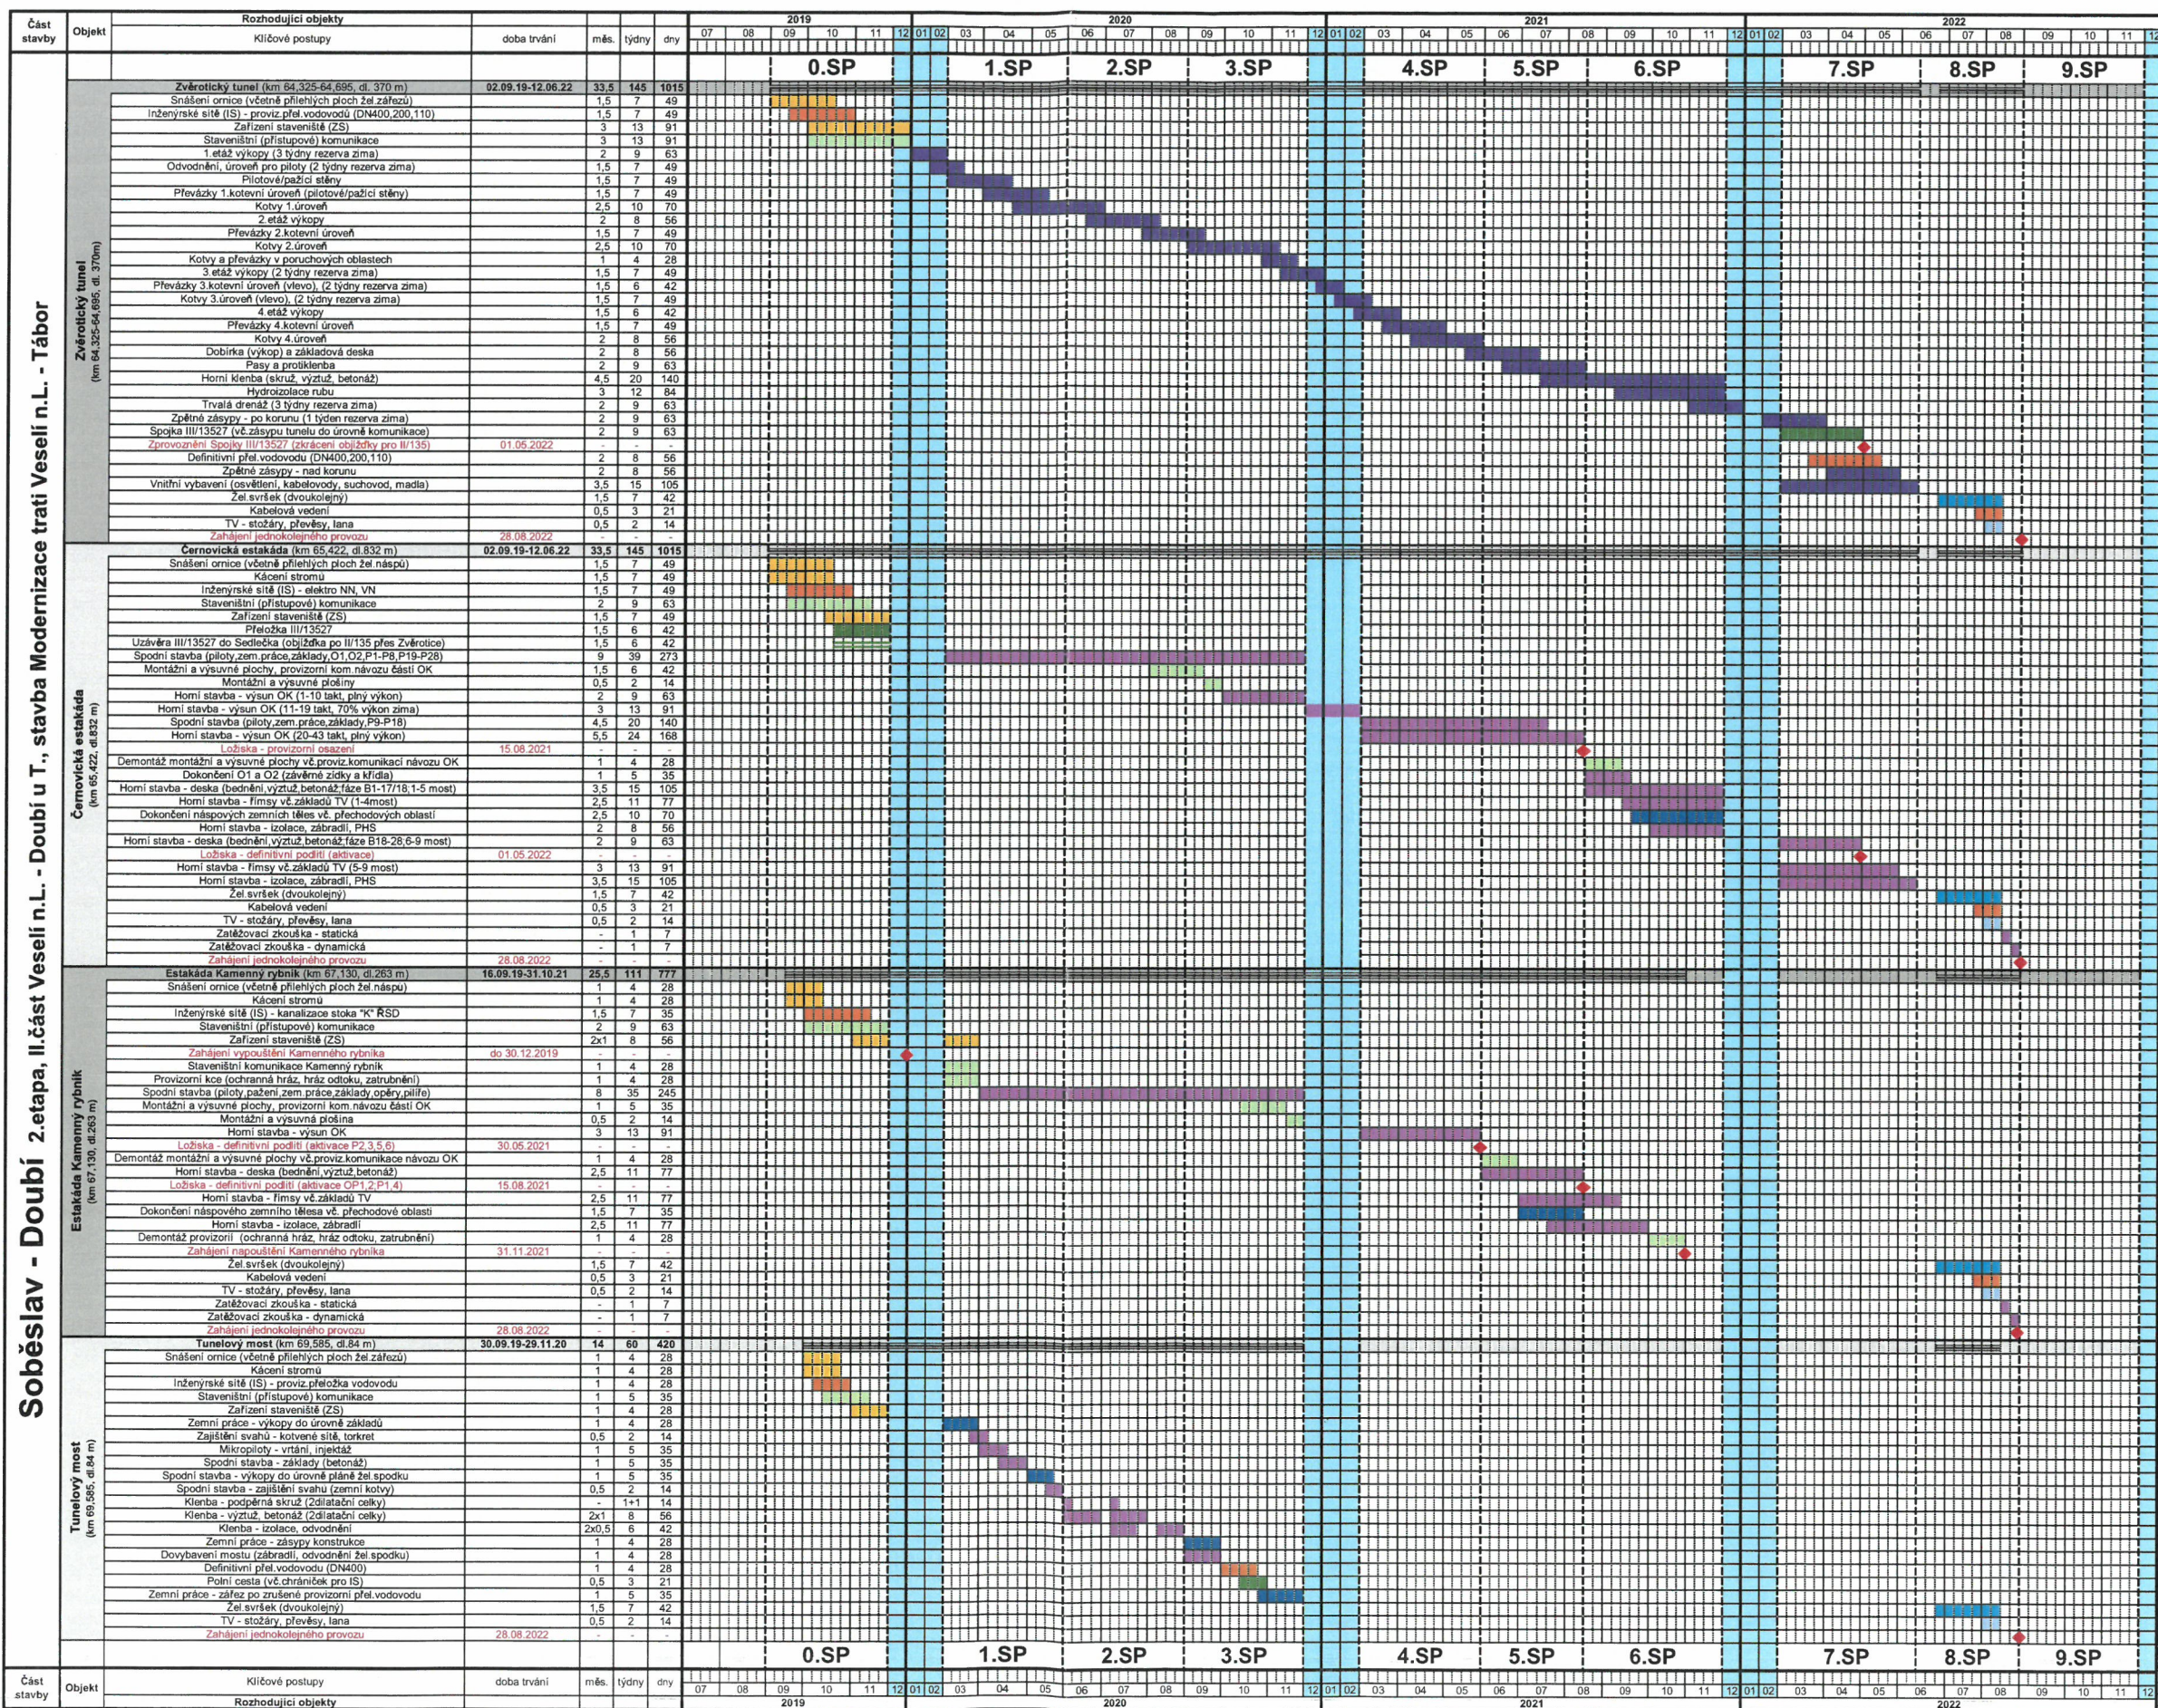




#### 4.1 Řádkový harmonogram - Etapizace výstavby

Rev.02: 24.10.2018, HA

Měsíce jsou udávány jako kalendářní (zaokrouhlení 2-3 týdny na 0,5 měsíce). Týden je pro zjednodušení uvažován od pondělí do neděle.

Počet týdnu v měsíci je 4 nebo 5 podle toho, zda pro daný měsíc je v rozhodujícím týdnu 4 a více dní. Zhotovitel si vybrané termíny může, s ohledem na kontrolu a přebírání prací, zvolit na jiný den, než je neděle.

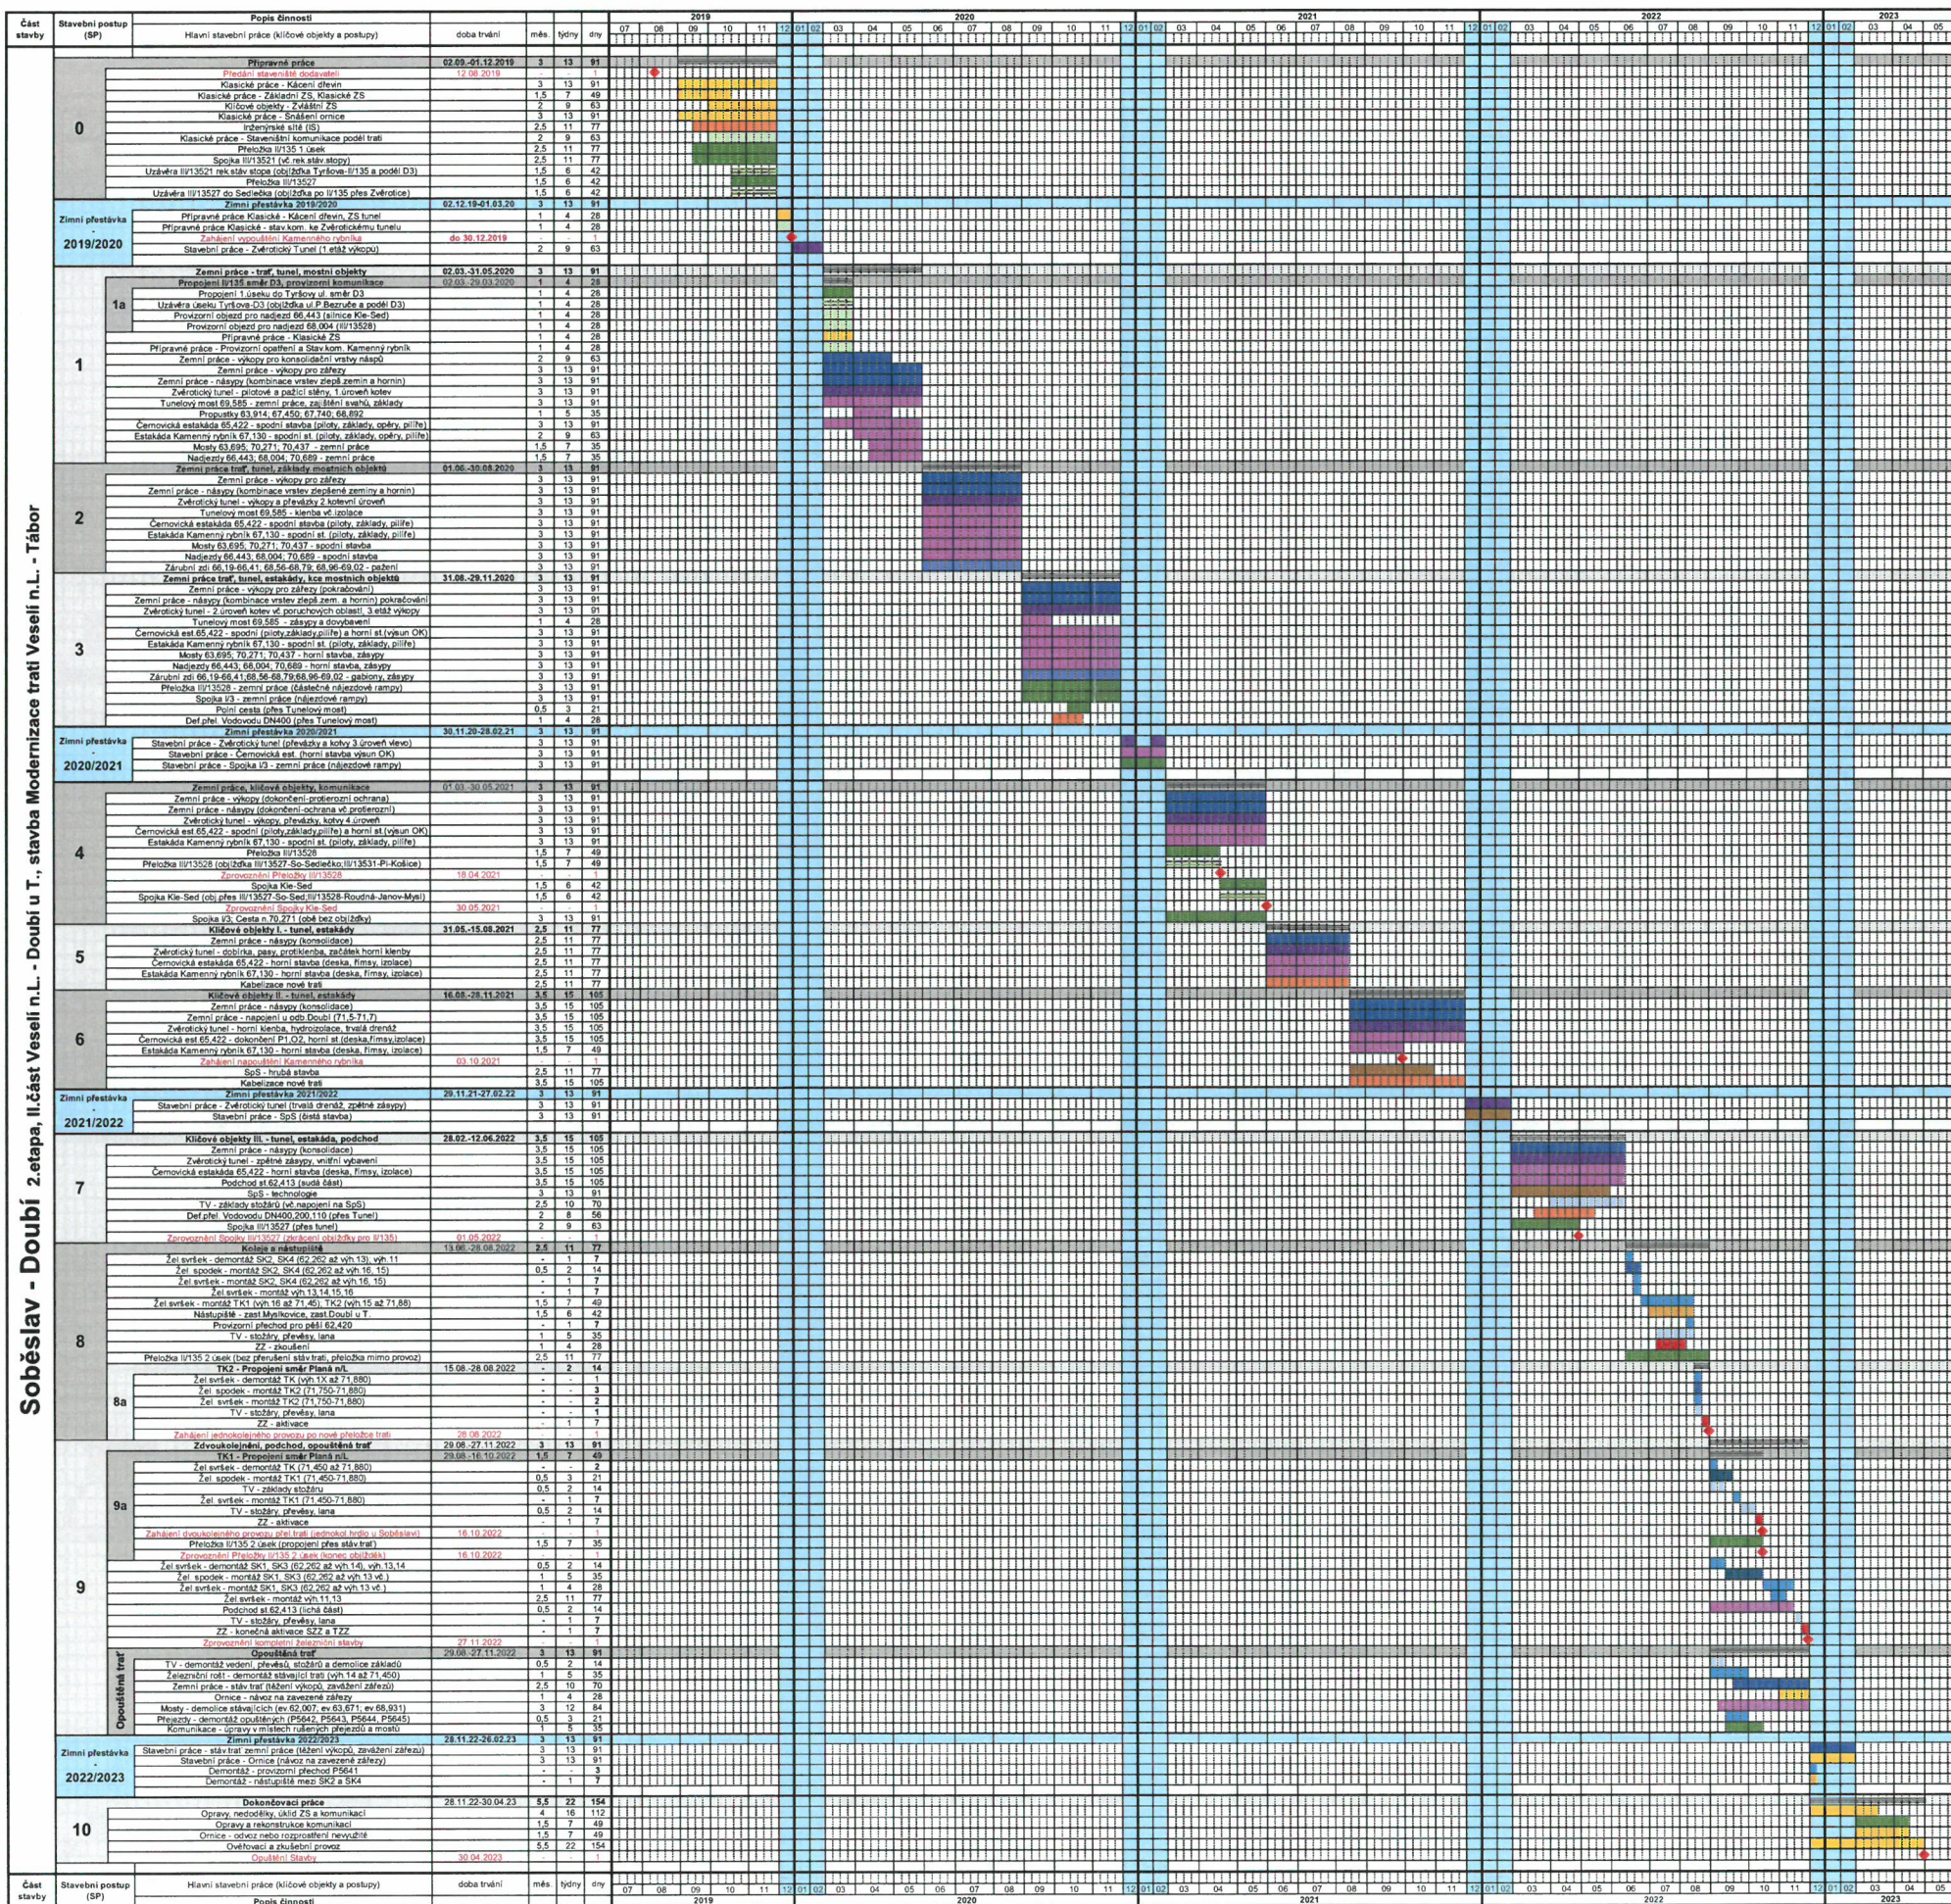

**Stavba:**  
**"Modernizace trati Veselí n.L. - Tábor - II.část úsek Veselí n.L. - Doubí u T."**

**Část stavby:**  
**2.etapa Soběslav - Doubí**

**Legenda:**

- |   |                                   |
|---|-----------------------------------|
|  | hlavní miniklasy Stavby           |
|  | dělení stavebního postupu         |
|  | mésíce zimního období             |
|  | přípravné, dokonč. práce          |
|  | intenzivní síť, kabelizace        |
|  | možnosti objektu a stadij         |
|  | v. zemních prací, pilot a pabírní |
|  | zábrutí zdi v. zemních prací a p  |
|  | tunel v. zemních prací, pilot a p |
|  | zemní práce, železniční spodek    |
|  | železniční svršek, v. demontáže   |
|  | trakční vedení                    |
|  | pozemní objekty (v. demolice)     |
|  | nástupišti                        |
|  | zabezpečovací zařízení            |
|  | provozovní nebo stav komunikace   |
|  | definitivní komunikace            |
|  | uzavření a obložba                |