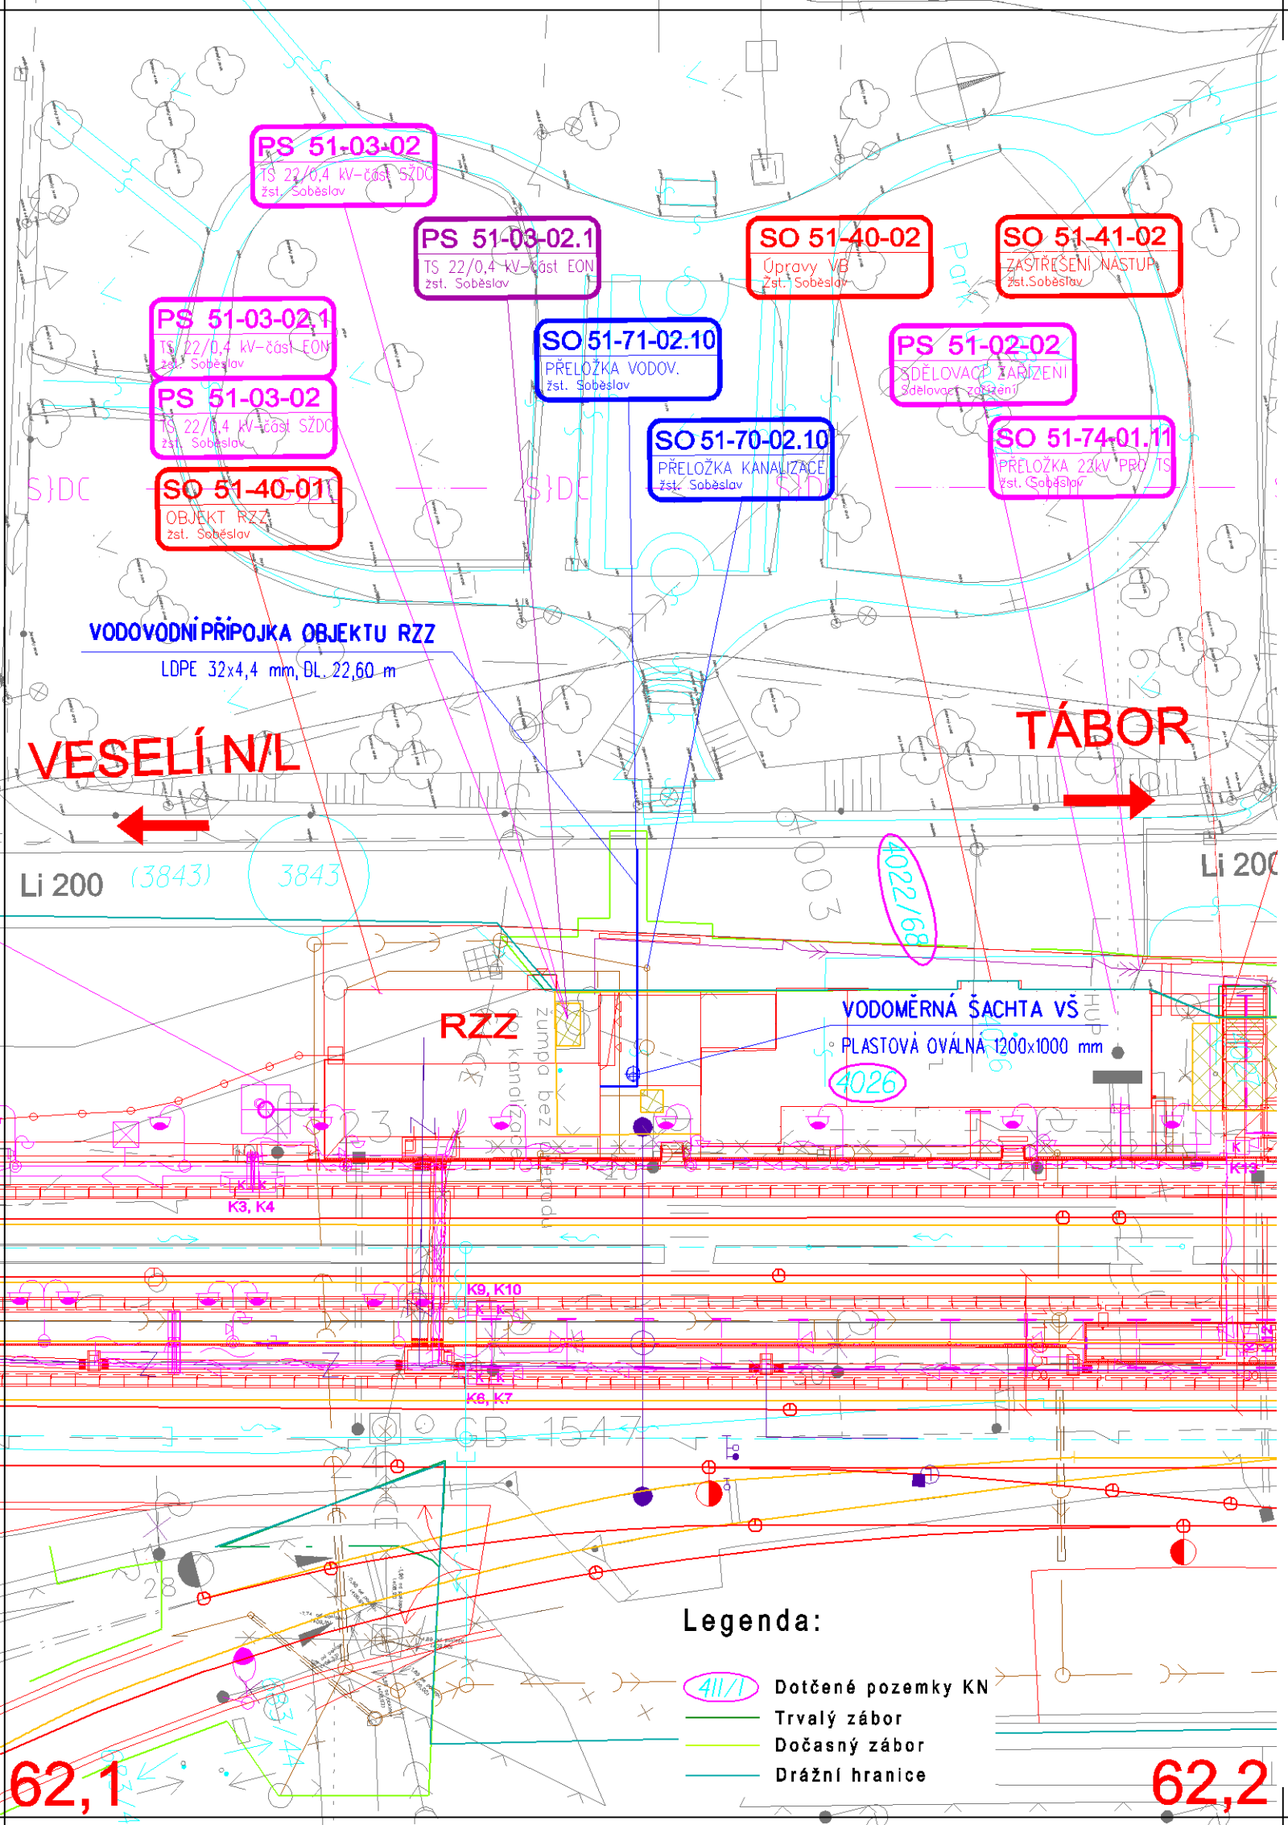

Vypracování projektu stavby „Modernizace trati Veselí nad Lužnicí – Tábor, II. část, úsek Veselí nad Lužnicí – Doubí u Tábora" je spolufinancováno Evropskou unií z programu TEN-T ve výši 4 120 000 EUR, což je 50 % celkových nákladů na projekt.

Za tuto publikaci odpovídá pouze její autor. Evropská unie nenese odpovědnost za jakékoli využití informací v ní obsažených.

Souřadnicový systém S-JTSK
Výškový systém Bpv

ZAPRACOVÁNÍ PŘIPOMÍNEK 12/2011

Změna:	Název změny:	Datum:	Provedl:	Podpis:

Investor, objednatel:
Správa železniční dopravní cesty, státní organizace
Dlážděná 1003/7
110 00 Praha 1
kontaktní adresa:
Správa železniční dopravní cesty, s.o.
Stavební správa Praha
Sokolovská 1955/278, 190 00 Praha 9

Inženýrská činnost:
METROPROJEKT Praha a.s.
nám. I. P. Pavlova 2/1786
120 00 Praha 2
Karel Horák, tel: +420 296 154 226

Zhotovitel části dokumentace:
SUDOP PRAHA a.s.
Olšanská 1a
130 80 Praha 3
Česká republika
tel.: 224 22 71 68
fax: 224 23 03 16
faxmodem: 267 09 43 64
E-mail: praha@sudop.cz

METROPROJEKT Praha a.s.
nám. I. P. Pavlova 2/1786
120 00 Praha 2
generální ředitel: Ing. David Krása
tel.: +420 296 154 105
www.metroprojekt.cz
info@metroprojekt.cz

METROPROJEKT

HIP: Ing. Petr Zobal
tel.: +420 296 154 247
Podpis:
Stupeň: PROJEKT

Zpracovatelský útvar:
stř. 202 - silnic a dálnic
tel.: +420 267 094 267
Vedoucí útvaru: Ing. Hana Staňková
Podpis:
Odpovědný projektant: Ing. Monika Škardová
Podpis:

Vypracoval: Ing. Monika Škardová
Podpis:
Kontroloval: Ing. Martin Kašpar
Podpis:

Souprava číslo:

Název a účel díla:
Modernizace trati Veselí n.L. – Tábor - II.část, úsek Veselí n.L. - Doubí u Tábora, 1. etapa Veselí n.L. - Soběslav

Název části díla:
STAVEBNÍ ČÁST
INŽENÝRSKÉ OBJEKTY
POTRUBNÍ VEDENÍ
ÚPRAVY VODOVODŮ
SO 51-71-02.10 - Žst. Soběslav, přeložka vody
DN 300 ET a DN 80 v km 62,45-62,55, přípojka SŽDC

E
E.1
E.1.6
E.1.6.24

Název přílohy: **SITUACE**

Změna: -

Číslo příl.: 002

Skart. znak: V20/2032	Datum: 12/2011	IČD:	10	5600	05	01	06	24
Počet formátů: 2 A4	Měřítko: 1:1 000						