




PLAST. KABEL. KOMORA - 2
REZERVA
KM: 75,915

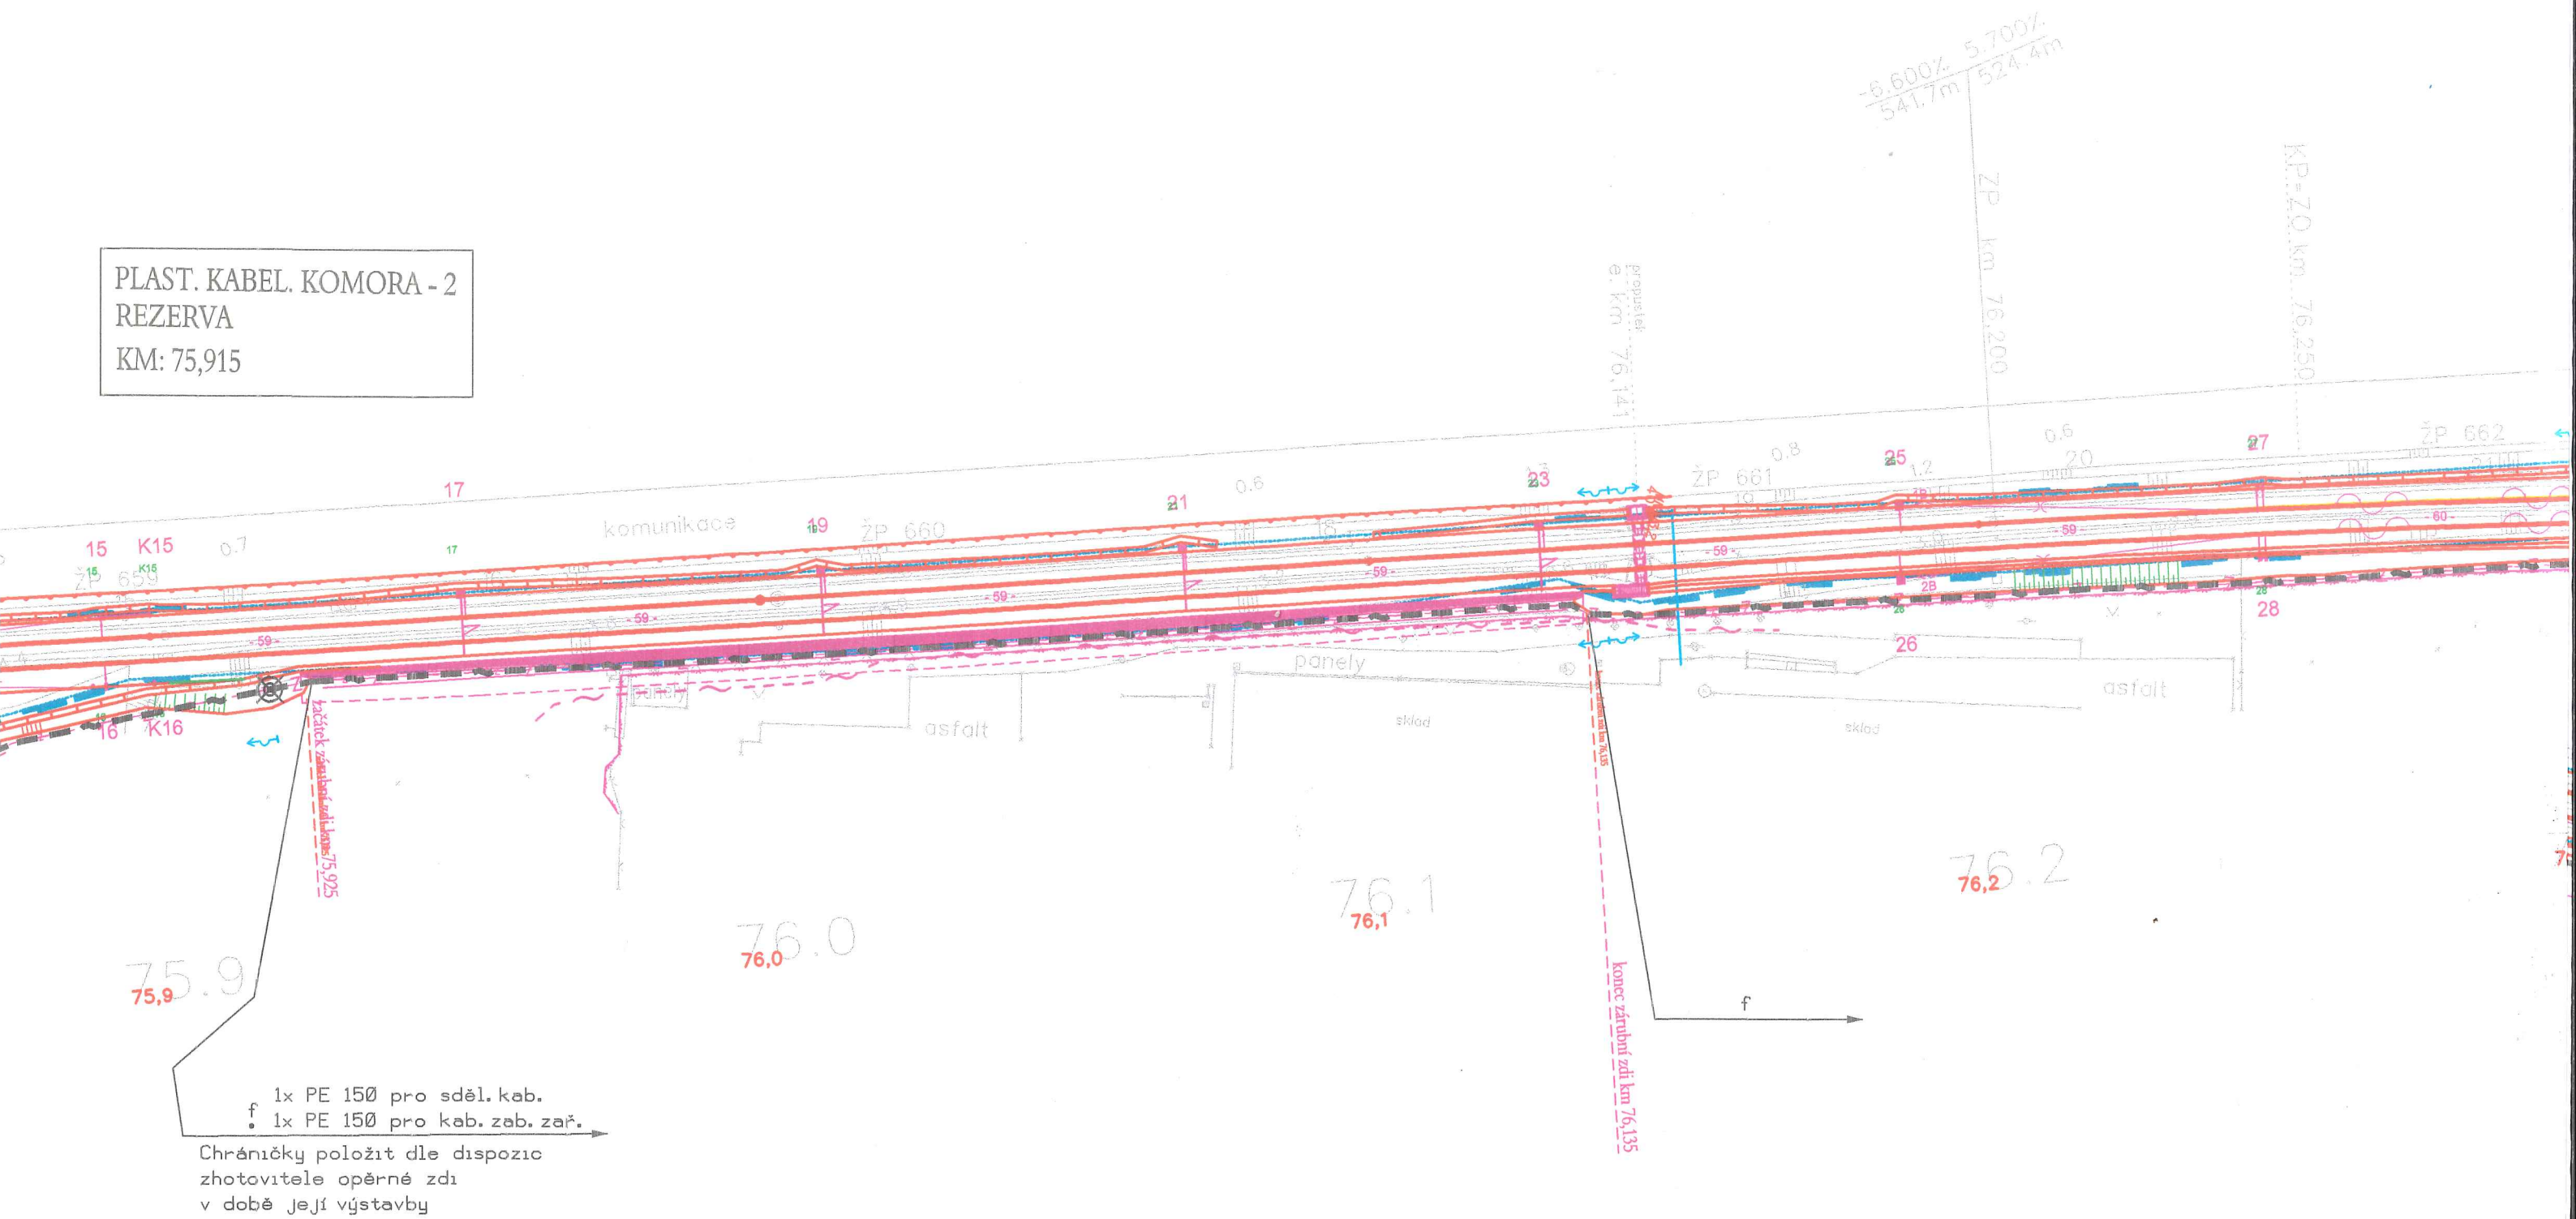

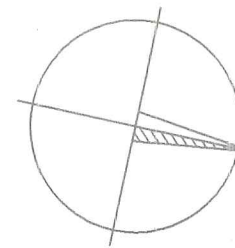

PRAHA →

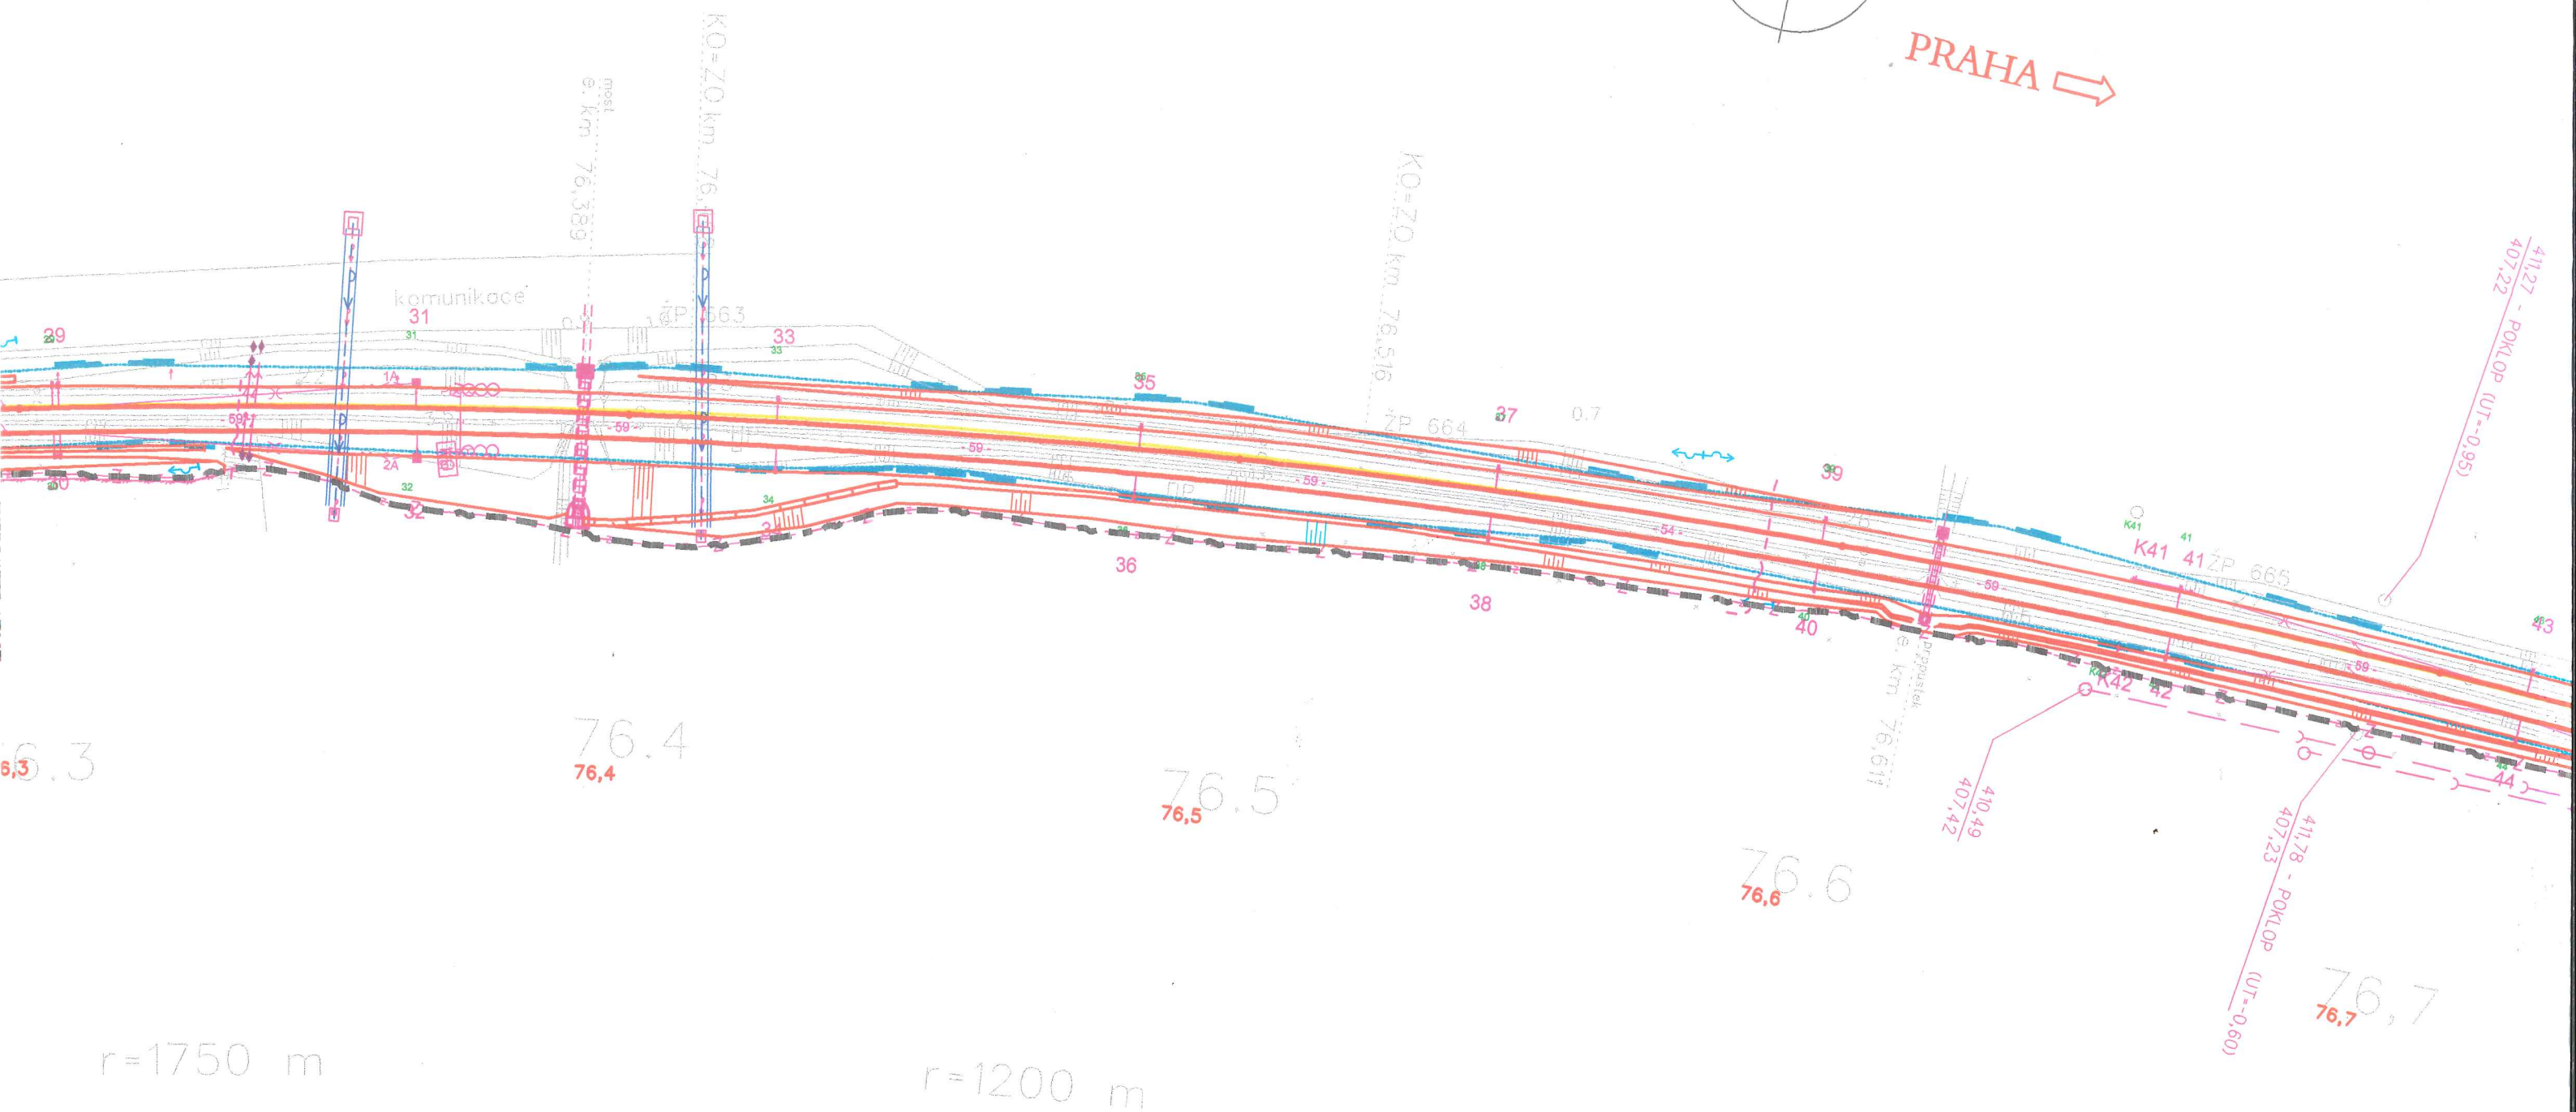

VYSVĚTLIVKY:

— — — — —

f

—

⊙

—

35/90



- trasa TK, DOK a HDPE

- výstražná fólie

- uložení sdělovacího vedení do kabelového žlabu

- zatažení sdělovacího vedení do ochranné trubky

- ochranná deska

- hloubka a šířka kabelové rýhy

- plastová kabelová komora