




Trat Veselí n. L. - Praha
 km 63,4 - 64,4
 1:1000

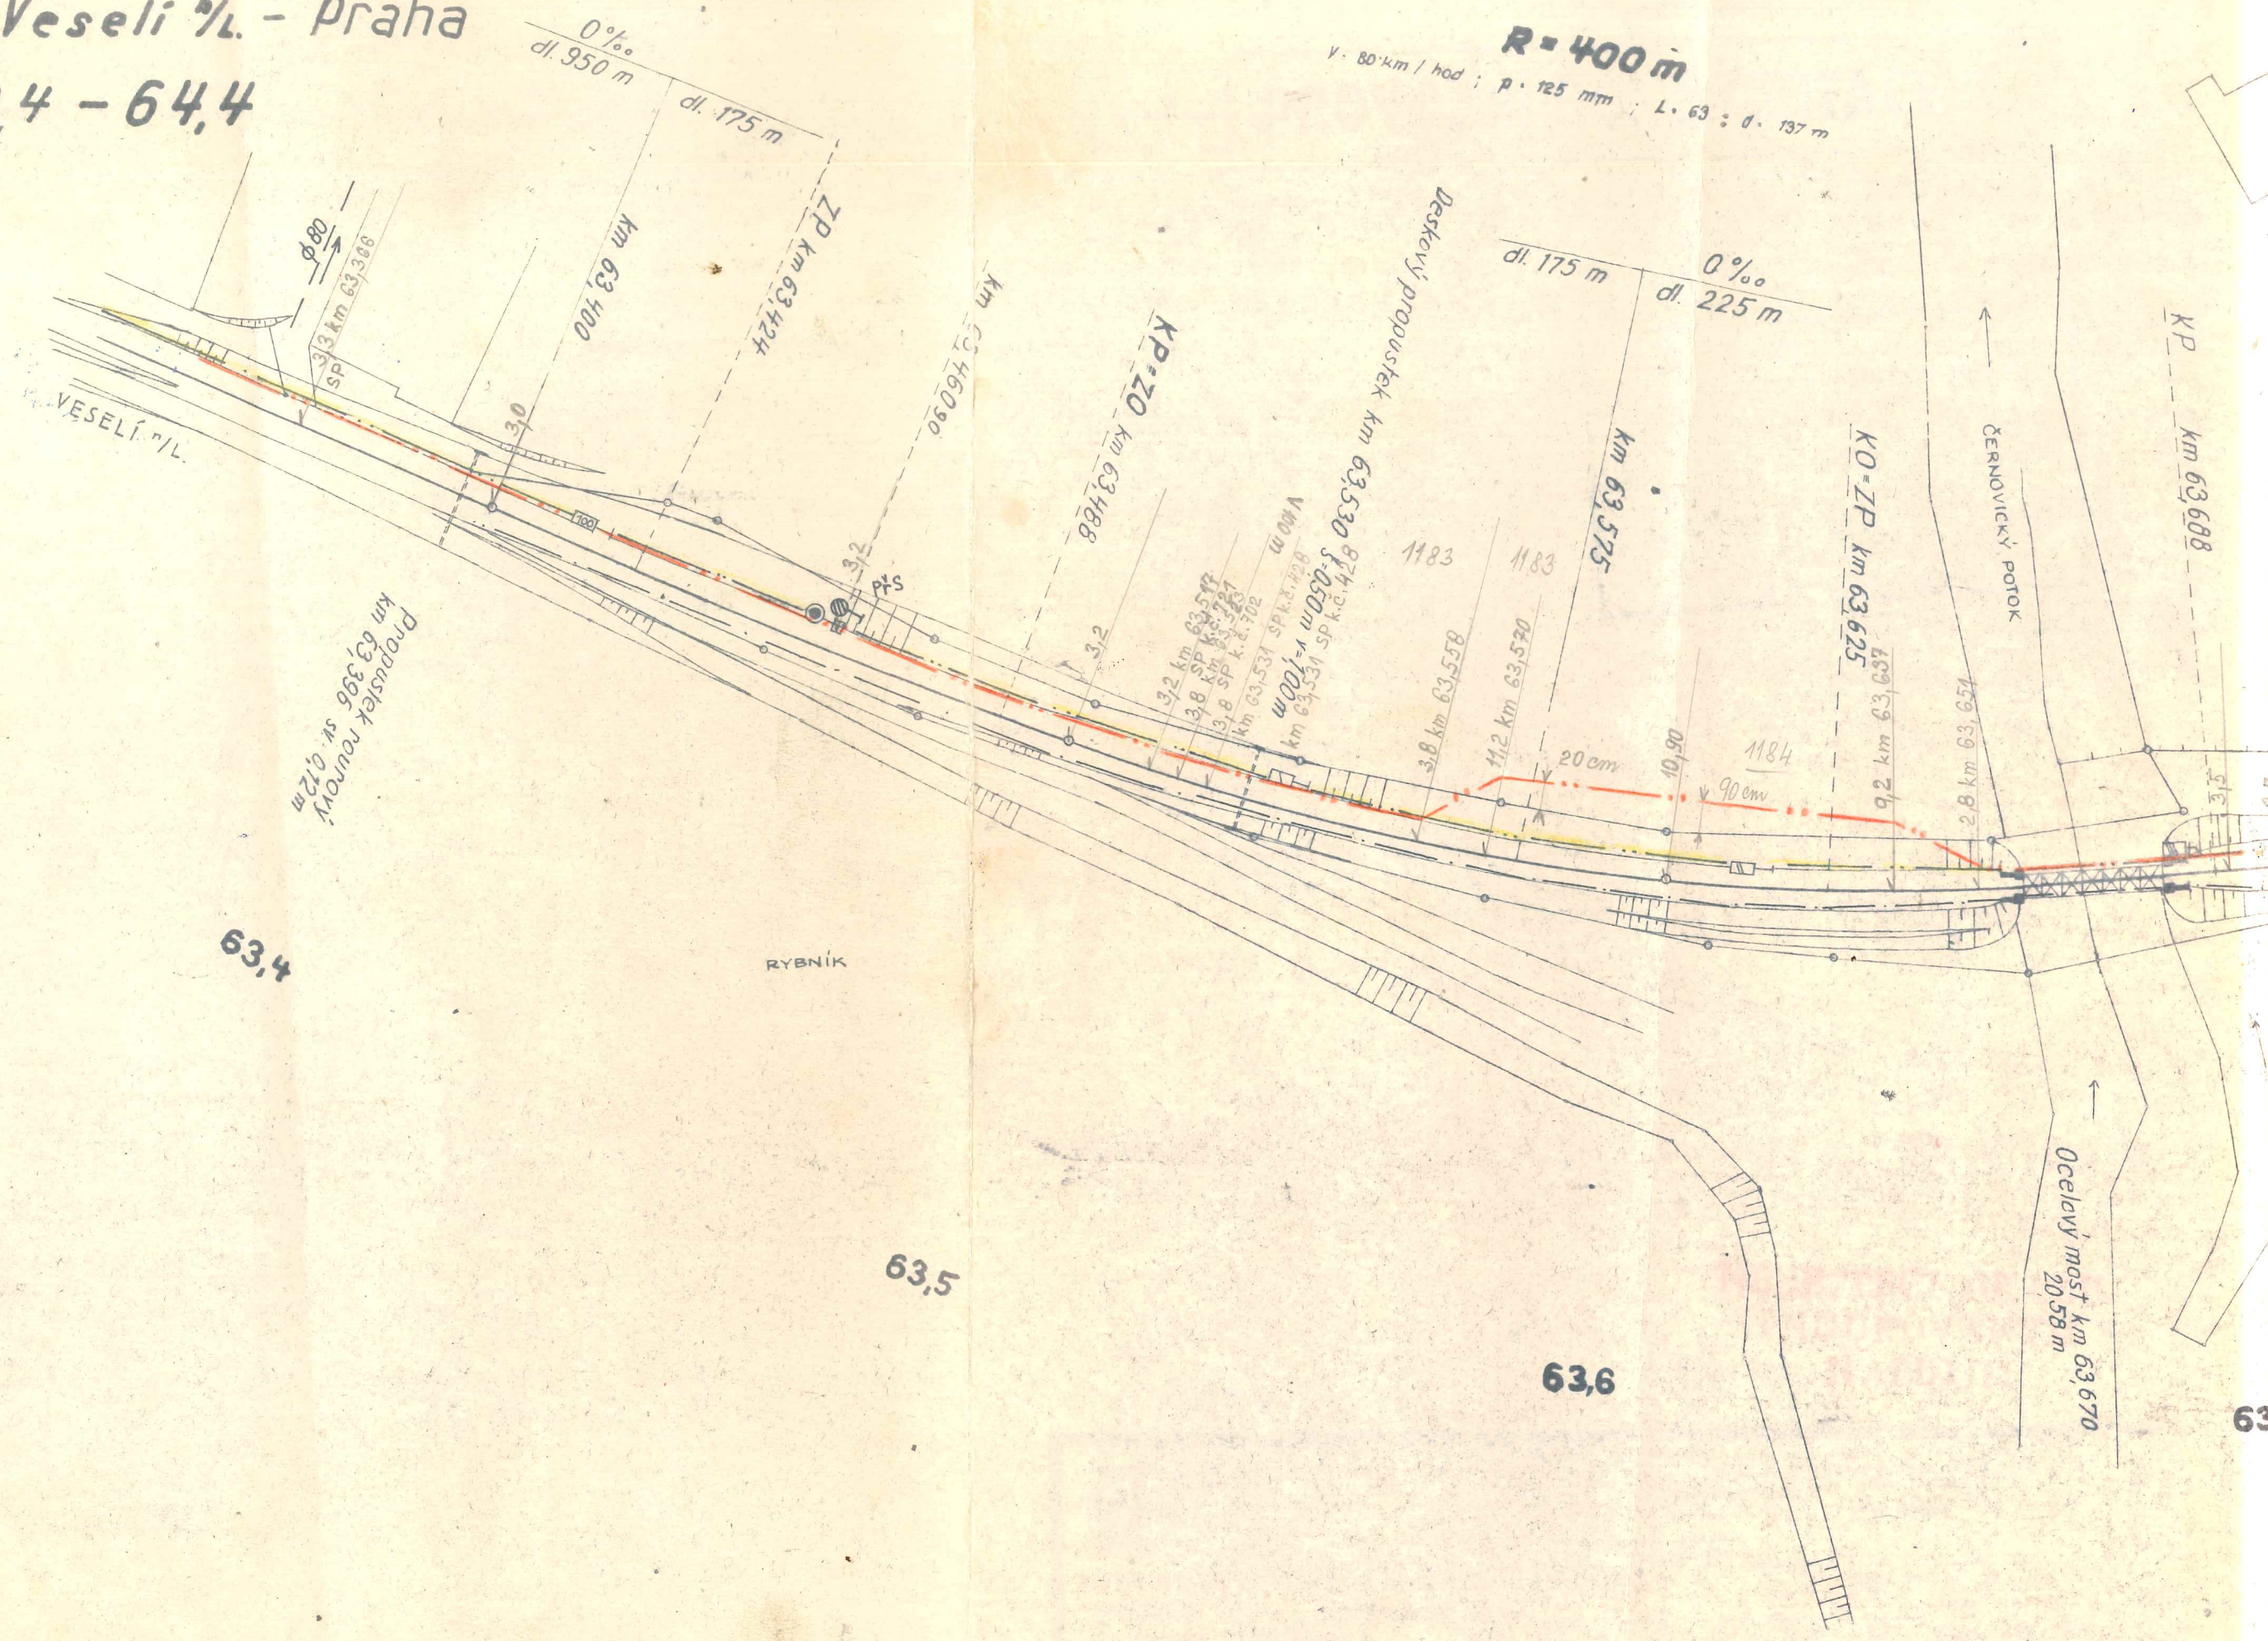

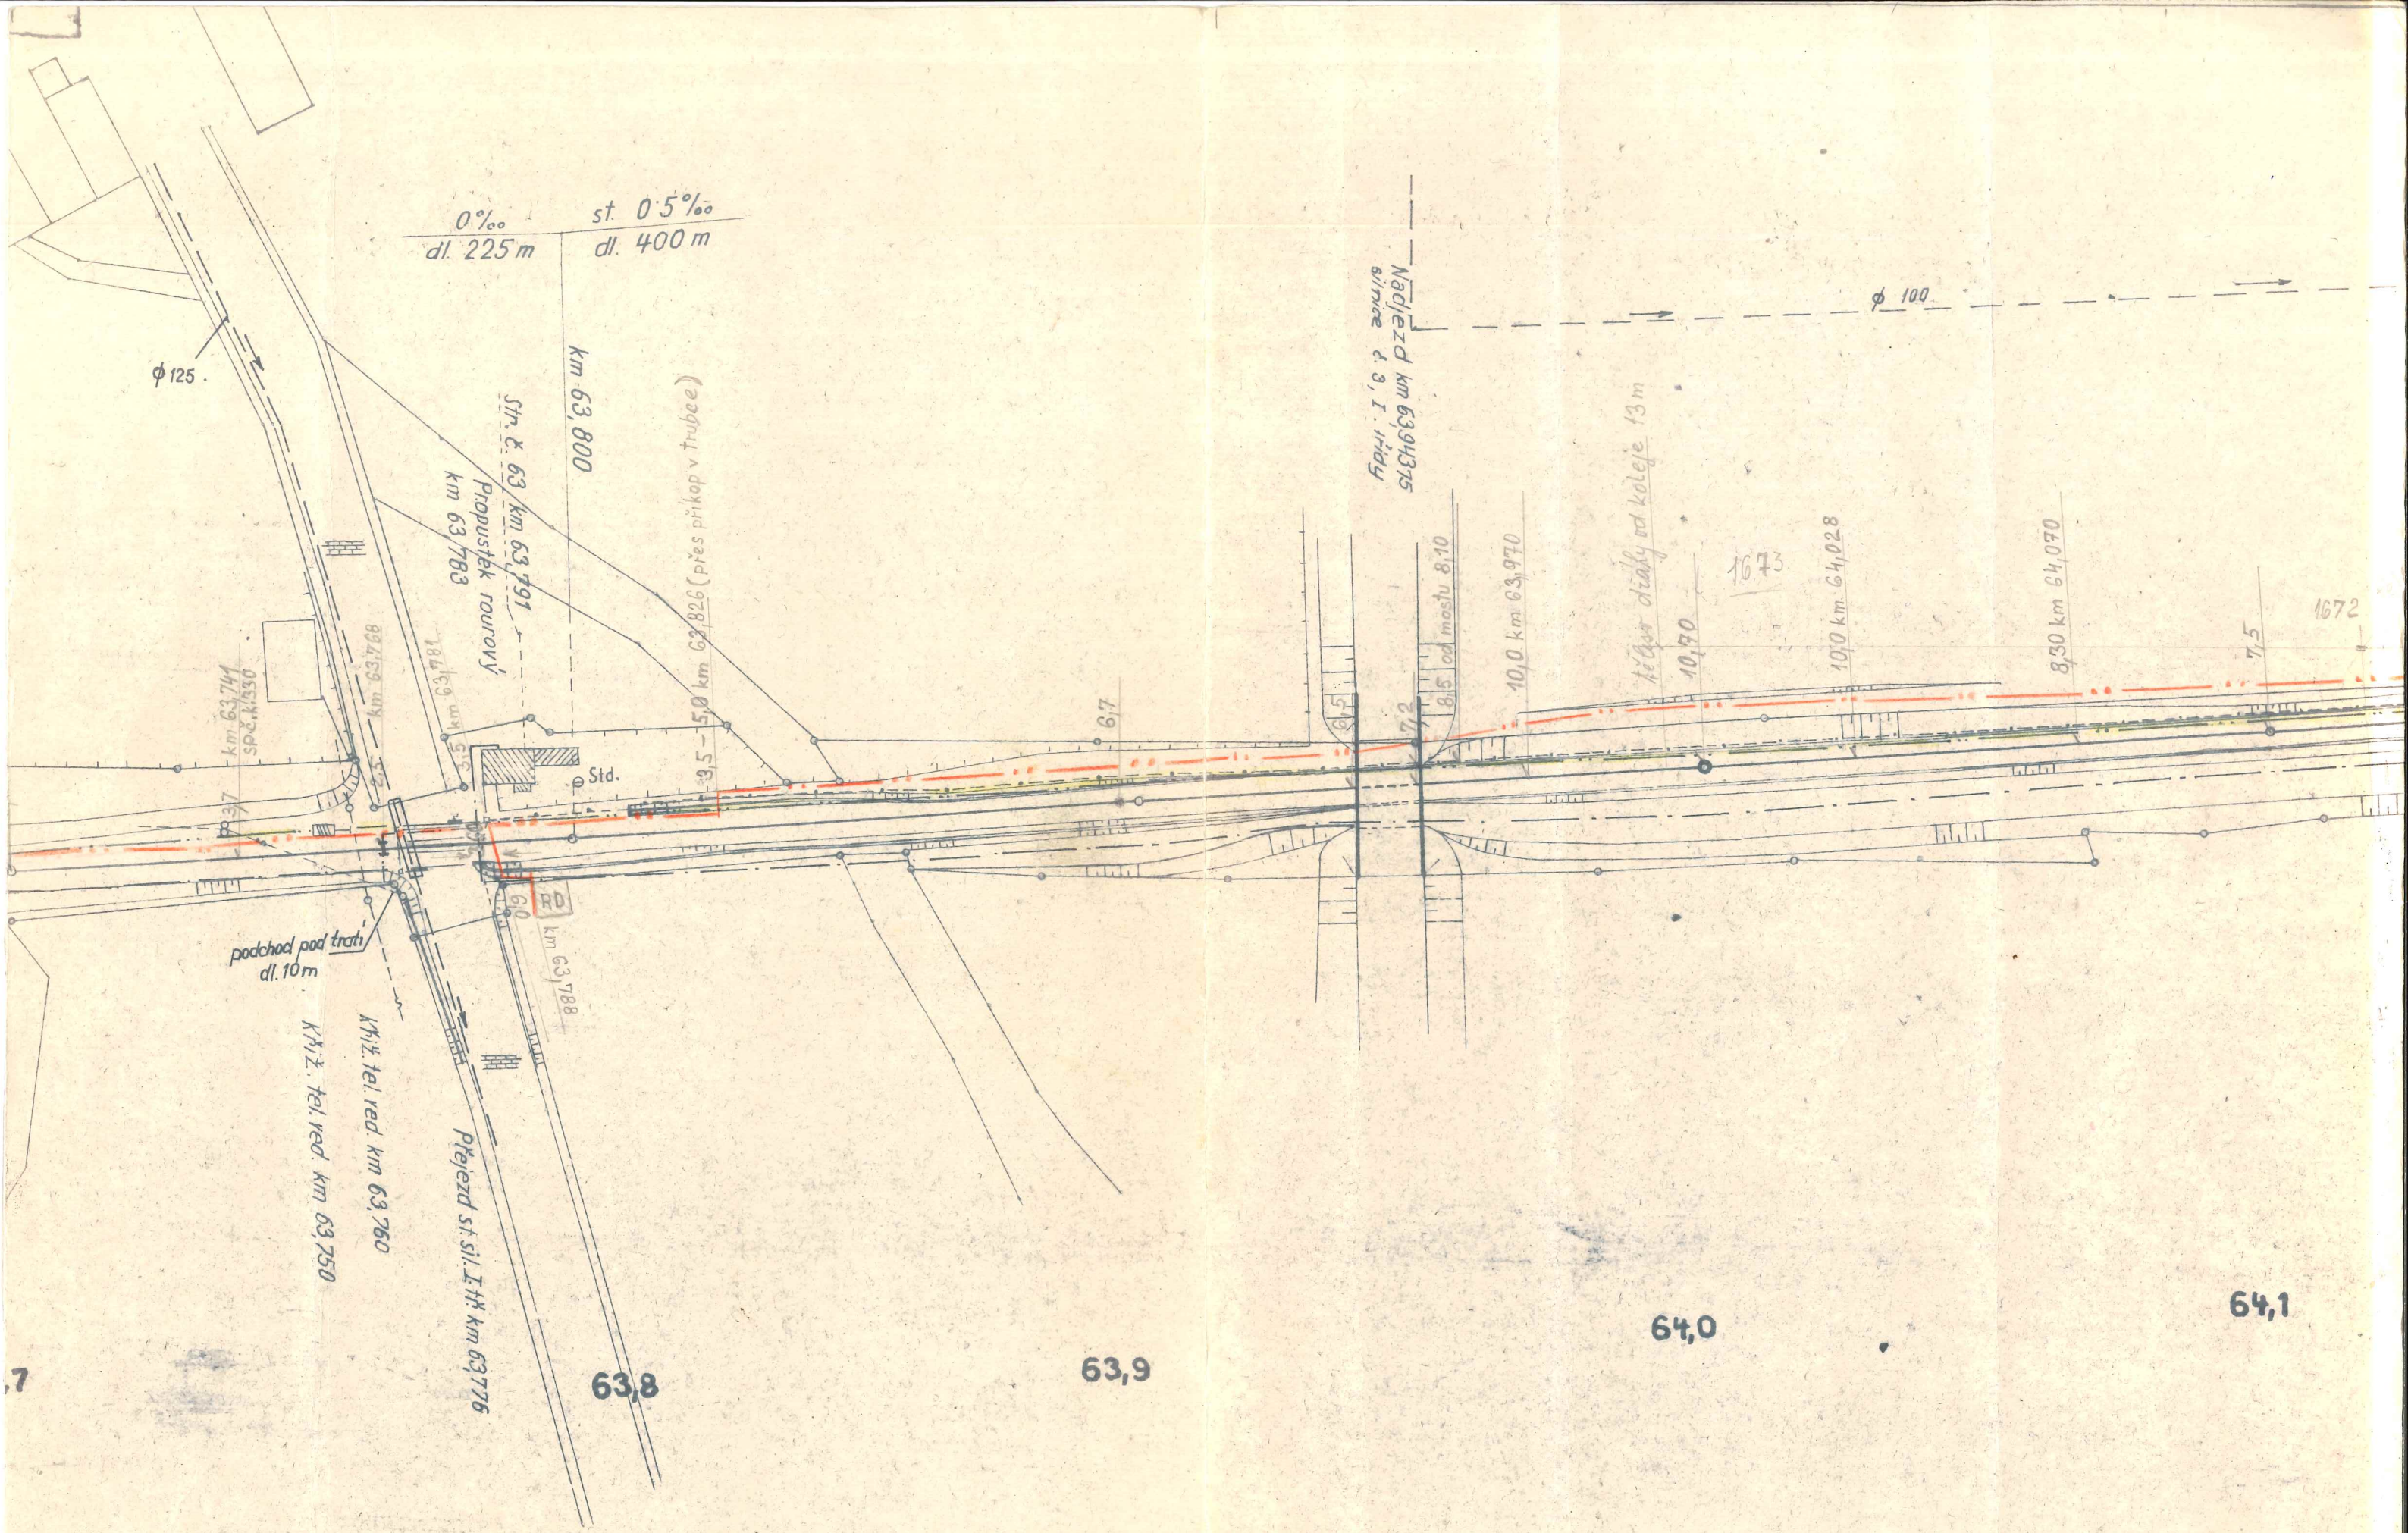

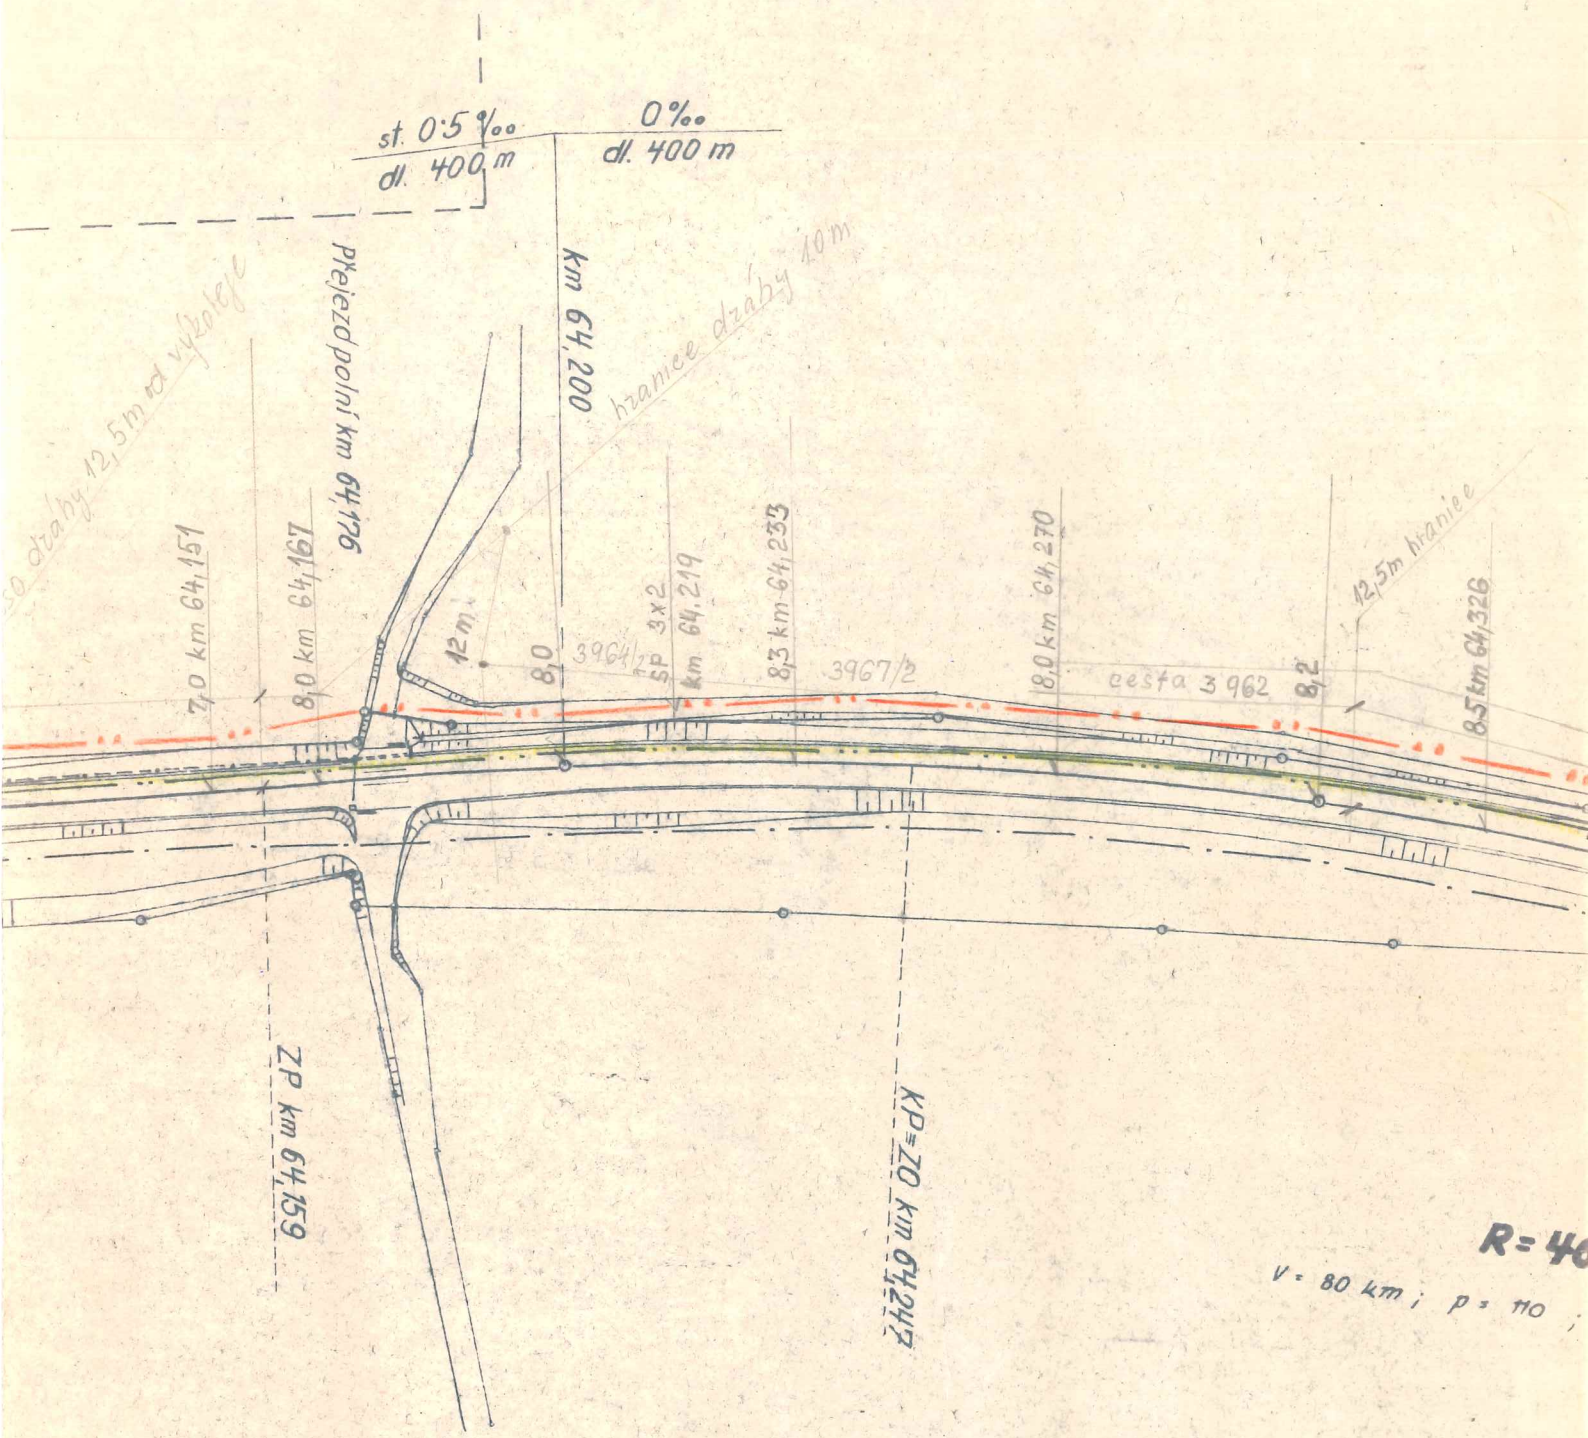

64,2


64,3

- — — — — kanalizace
- — — — — vodovod
- — — — — trasa kabelového vedení 1kV JEZ
- — — — — trasa stávajícího silnopr. kab. n.n. JČE
- — — — — trasa zabezpeč. kabelů
- — — — — trasy stávajícího sděl. a zab. kabelů

PROVOZNÍ DOCUMENTACE 2


Prohlášení
s poukazem na posuzovací protokol
41002 78 z 22. X. 78
ČSD - JIHOZAPADNÍ DRAHA
SPRAVA DRÁH V PLZNI
Odbor investiční výstavby

Ing. Brouček

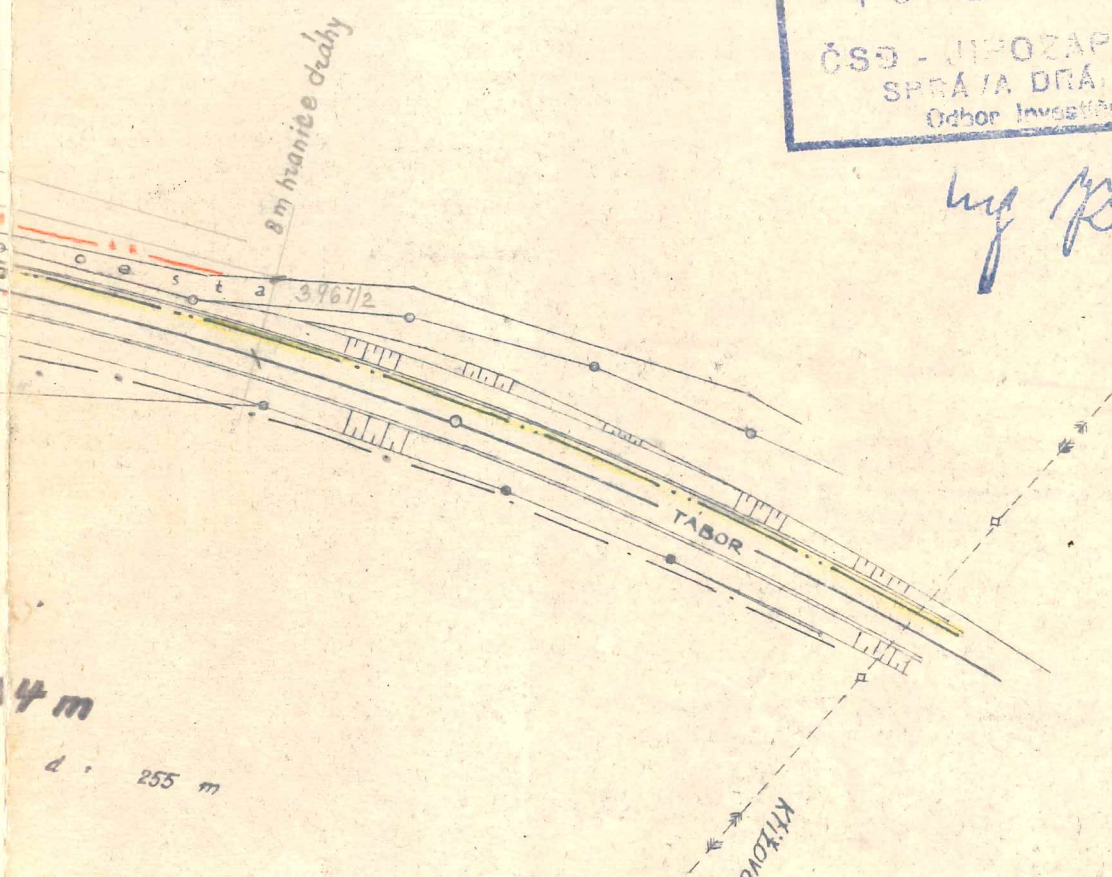

64,4

**NEBEZPEČÍ ÚRAZU
INDUKOVANÝM
NAPĚTÍM**

 AUTOMATIZACE ŽELEZNIČNÍ DOPRAVY OBOROVÝ PODNIK PRAHA	NAVRHL	Ing. Dvořák	Dvořák	PROJEKTOVÉ PRACOVISTĚ PRAHA 2				Č. KOPIE 9	
	KRESLIL, PSAL	Vešela	Vešela						
	ODPOVĚDNÝ PROJ.	Ing. Dvořák	Dvořák	STUPEŇ PROJEKTU PP					MĚŘITKO: 1:1000
	KONTROLOVAL								
	VEDOUČÍ PROJ.	Ing. Vymetálova	Vymetálova	VYD. 1 A 4 6					52 45 74 44 03 5/1f
STAVBA SOBĚSLAV-VESELÍ n.l.-JIHLAVA elektrizace trati			DATUM XI. 1975						
PROV. SOUBOR VESELÍ n.l.-SOBĚSLAV			ROZMĚR 297 x 1260						
VÝKRES Plán kabel. tras v km 63,4 - 64,4									