

PROVOZNI DOKUMENTACE 1

VED. PROJEKT.	ZODP. PROJEKT.	VYPRACOVAL	KRISIL	EDICE LOVAL	Československé státní dráhy
ING. STEINBERGER	ING. ČAČOVA	PLACHA	ING. STEINBERGER	ING. STEINBERGER	JIHOZÁPADNÍ DRAHA
PRÁČE	INVESTICE	MMV	ROUDNA	ROUDNA	Projektové středisko v Plzni
JIHOČESKÝ ČSD - SPRÁVA JIHOZÁPADNÍ DRAHY V PLZNI ROUNA ÚPRAVY SDEL. A ZABEZP. ZARÍZENÍ PS.č. 2-3					FORMÁT: 4 A4 DATUM: IX. 1981 ÚPEL: JP Z. ZAKAZKY: 928/81
PLÁN POLOHY					MÍSTO: 1477 MĚRKO: 1:1000 ČÍS. VÝK: 31

KL. 0,34 ‰
DL. 500,0 m

0 ‰
DL. 3100,0 m

km 65,100

K.O. „1J”
DL. 673 m

km 65,250

301


SOBĚSLAV


65,0

65,1

65,2

65,3

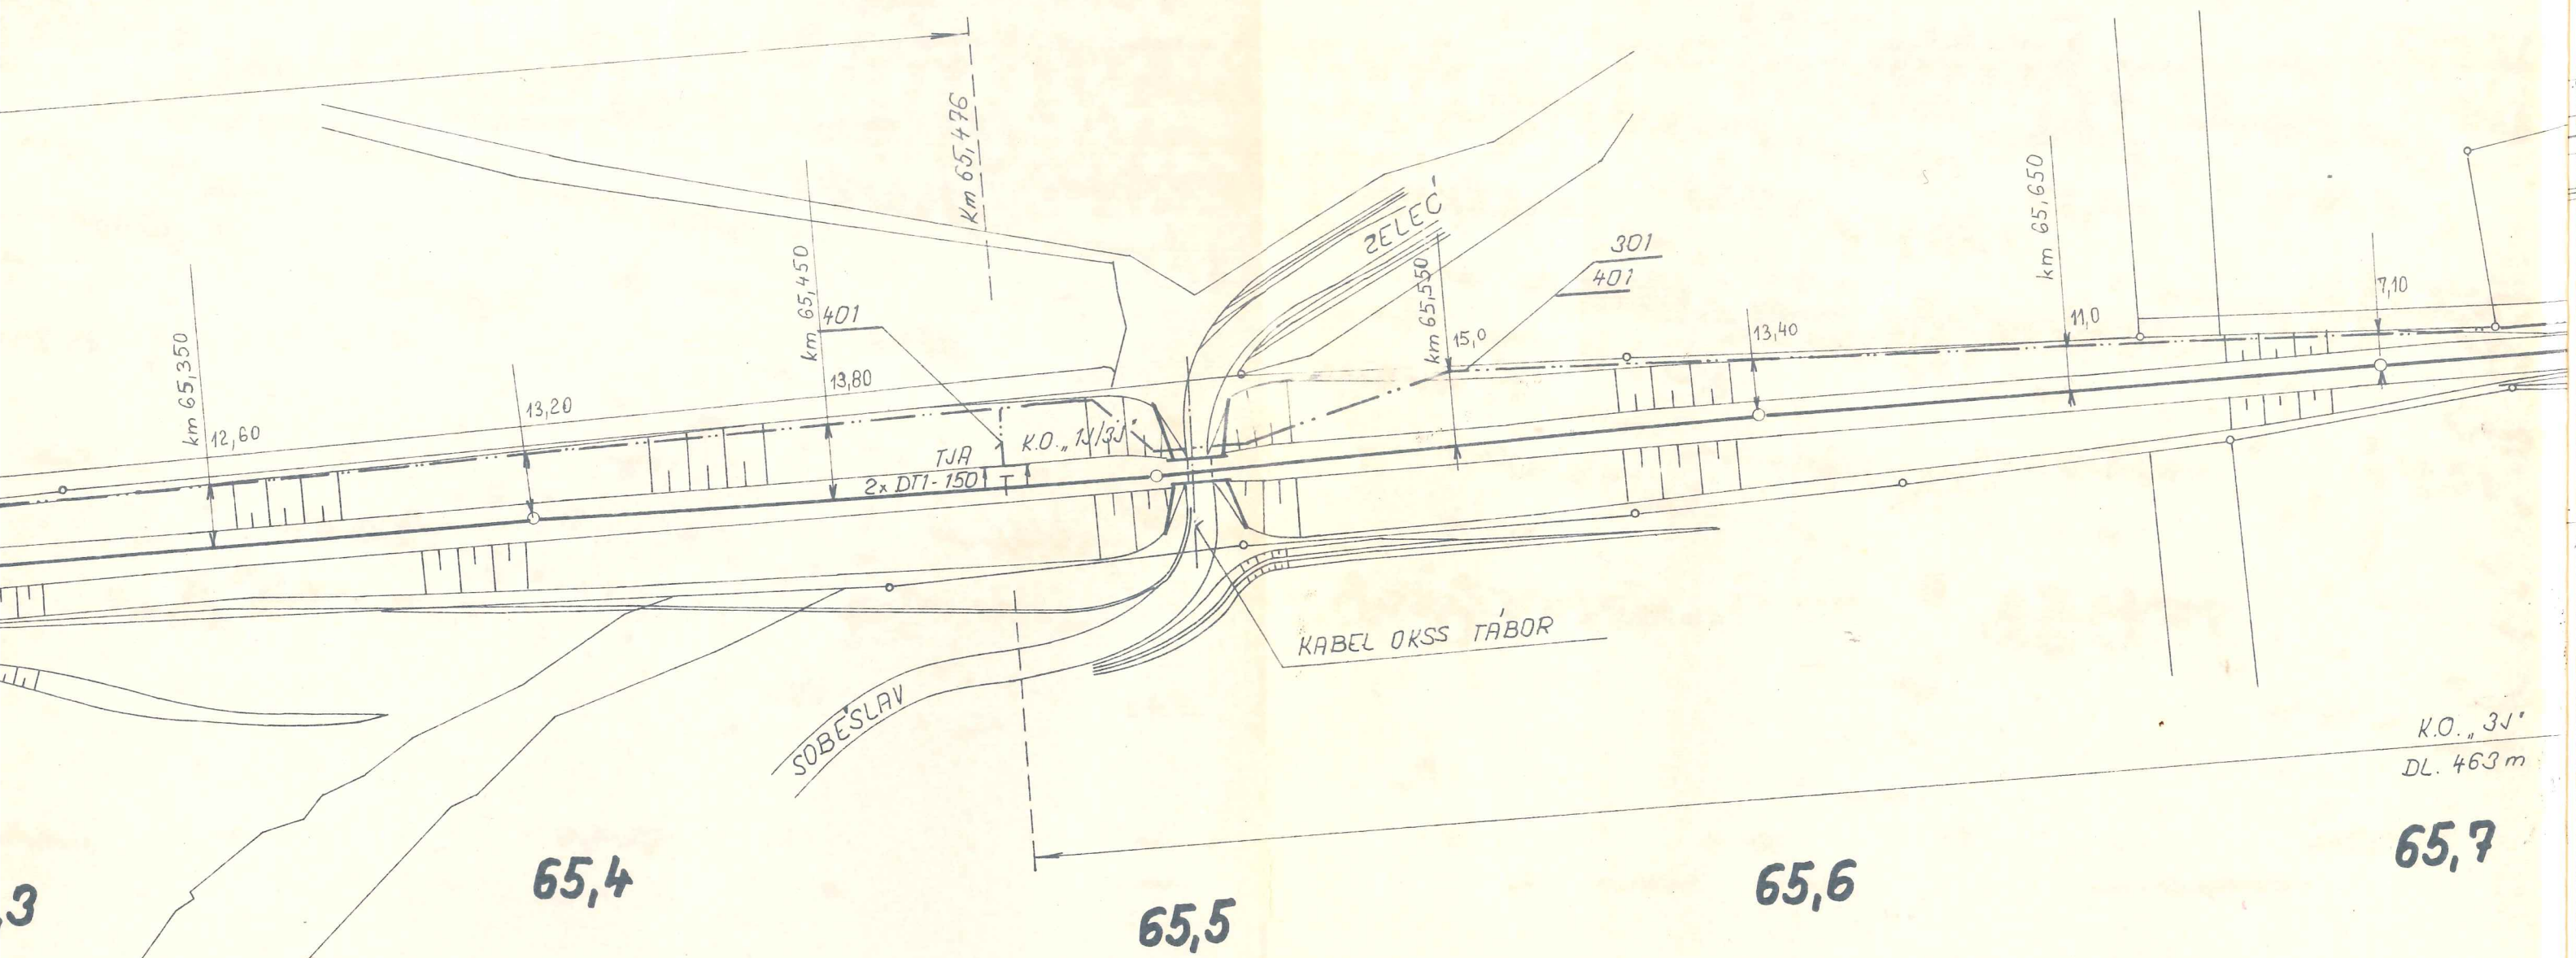

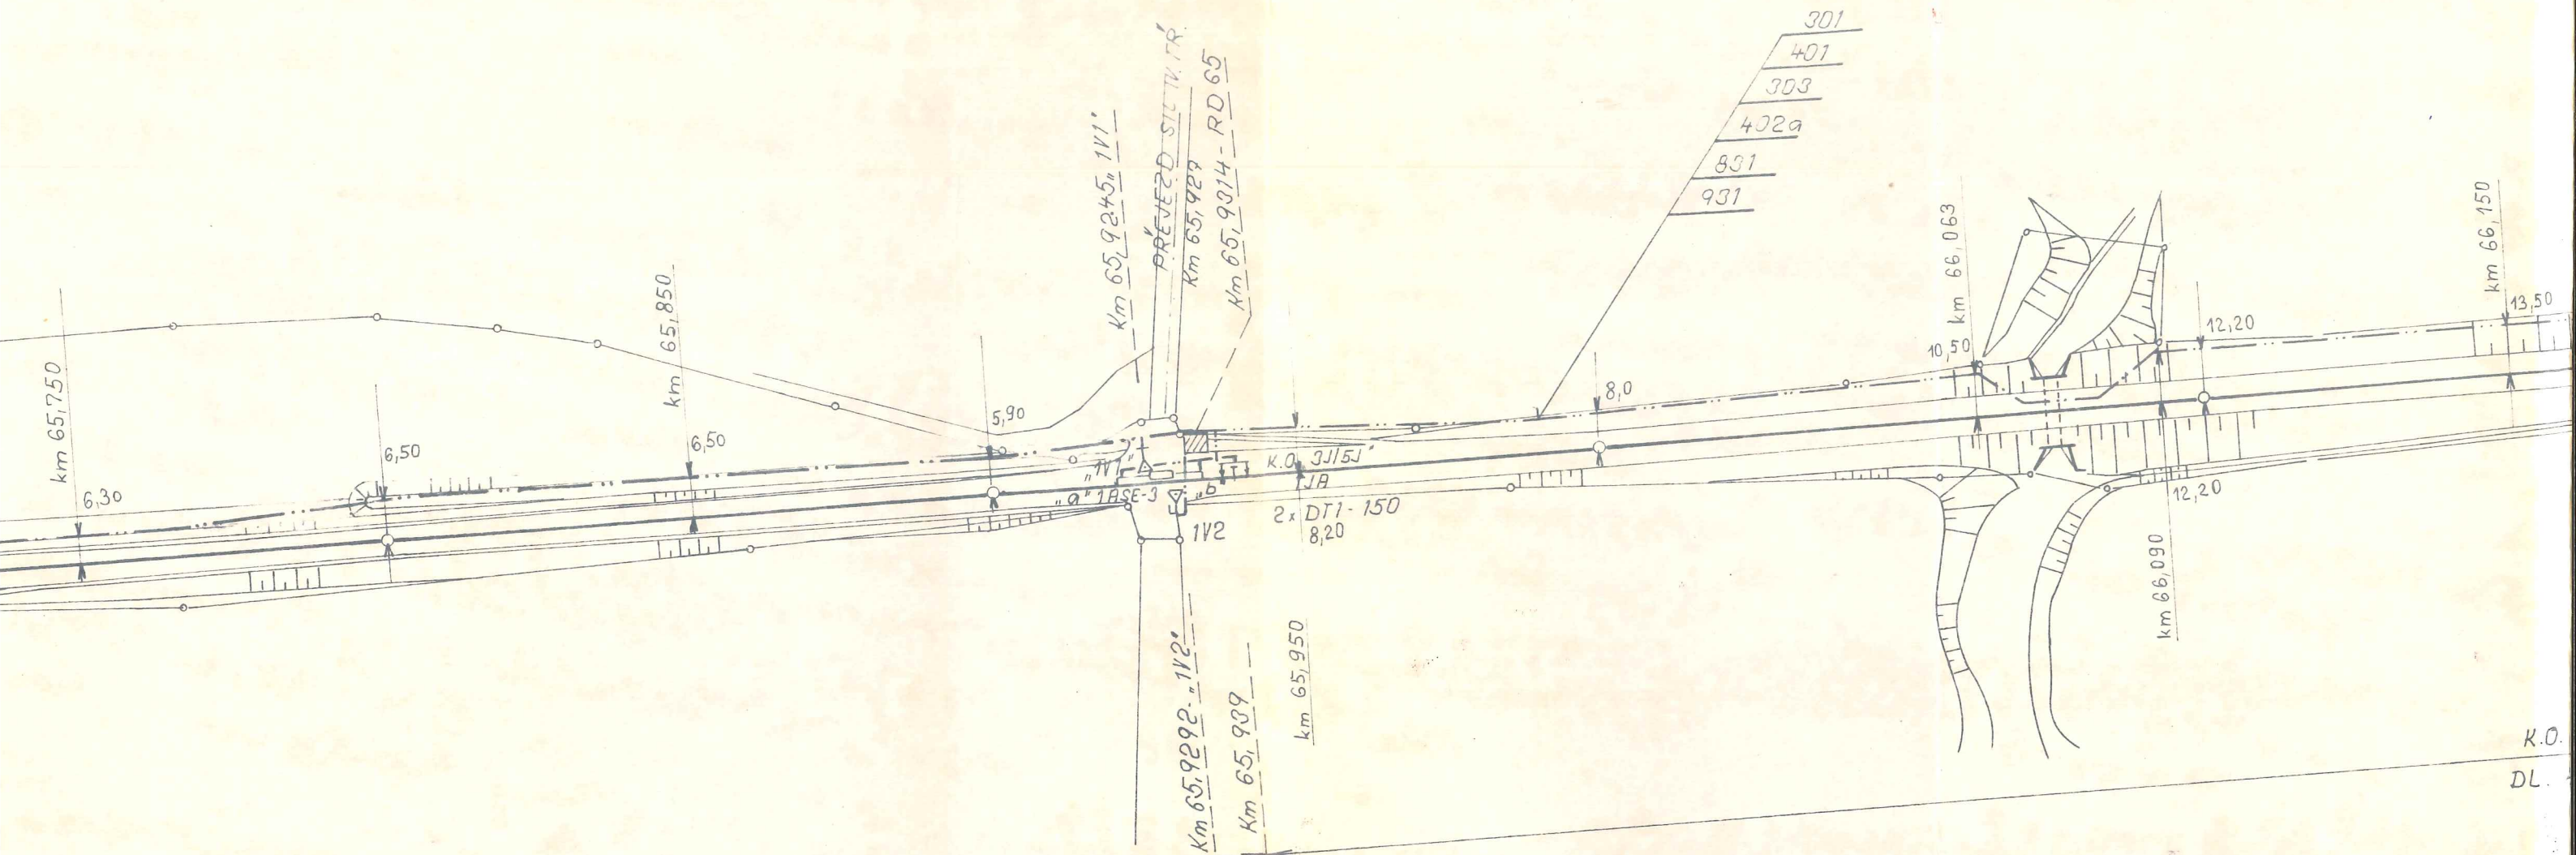


65,8

65,9

66,0

66,1

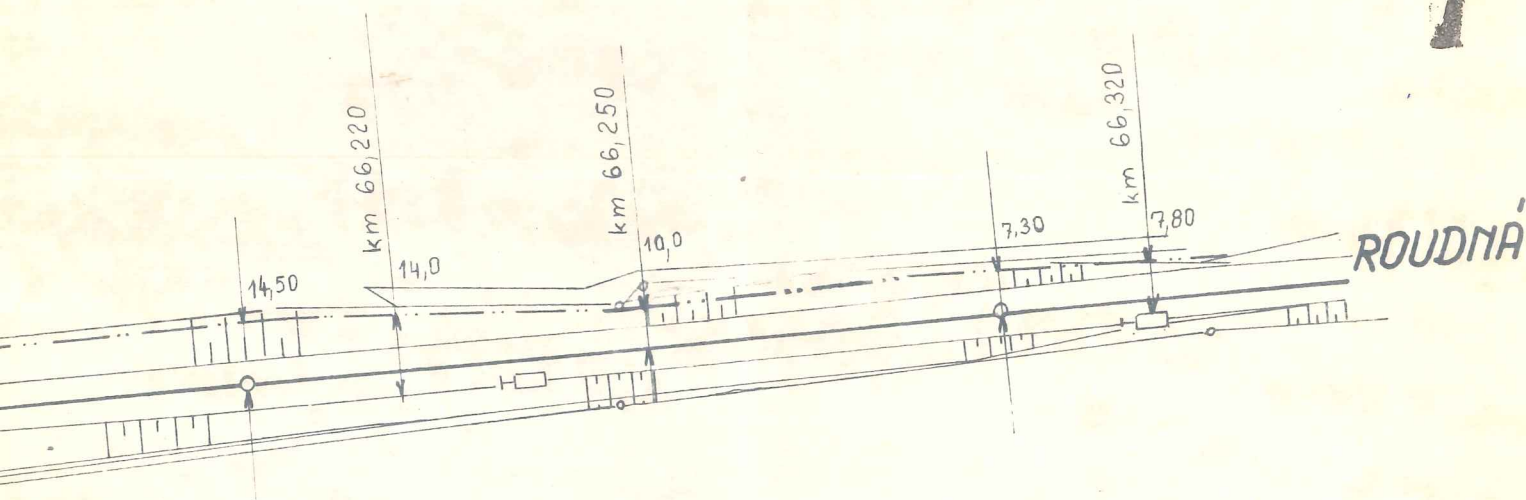

66,2

66,3

PROVOZNÍ DOKUMENTACE 1

VEL. PROJEKT	ZODP. PROJEKT	VYPRACOVAL	KRESEL	KONTROLOVAL	Objektová střediska dráhy
ING. STEINBERGER	ING. ČADDOVA	PLACHA	ING. STEINBERGER		JIHOZÁPADNÍ DRÁHA
					Projektové středisko v Plzni
PRÁH	JIHOČESKÝ	MRV	ROUDNÁ		PRÁH
INVESTOR	CSD - SPRÁVA	JIHOZÁPADNÍ DRÁHY	V PLZNI		DAŤUM
					IX. 1981
					JP
					928/81
ROUDNÁ ÚPRAVY SDEĽ. A ZABEZP. ZARIŽENÍ PS.Č. 2-3					ART. 110
PLÁN POLOHY					1:1000
					32


SOBĚSLAV

66,3


K.O. „5J“
DL. 478m

66,4

66,5

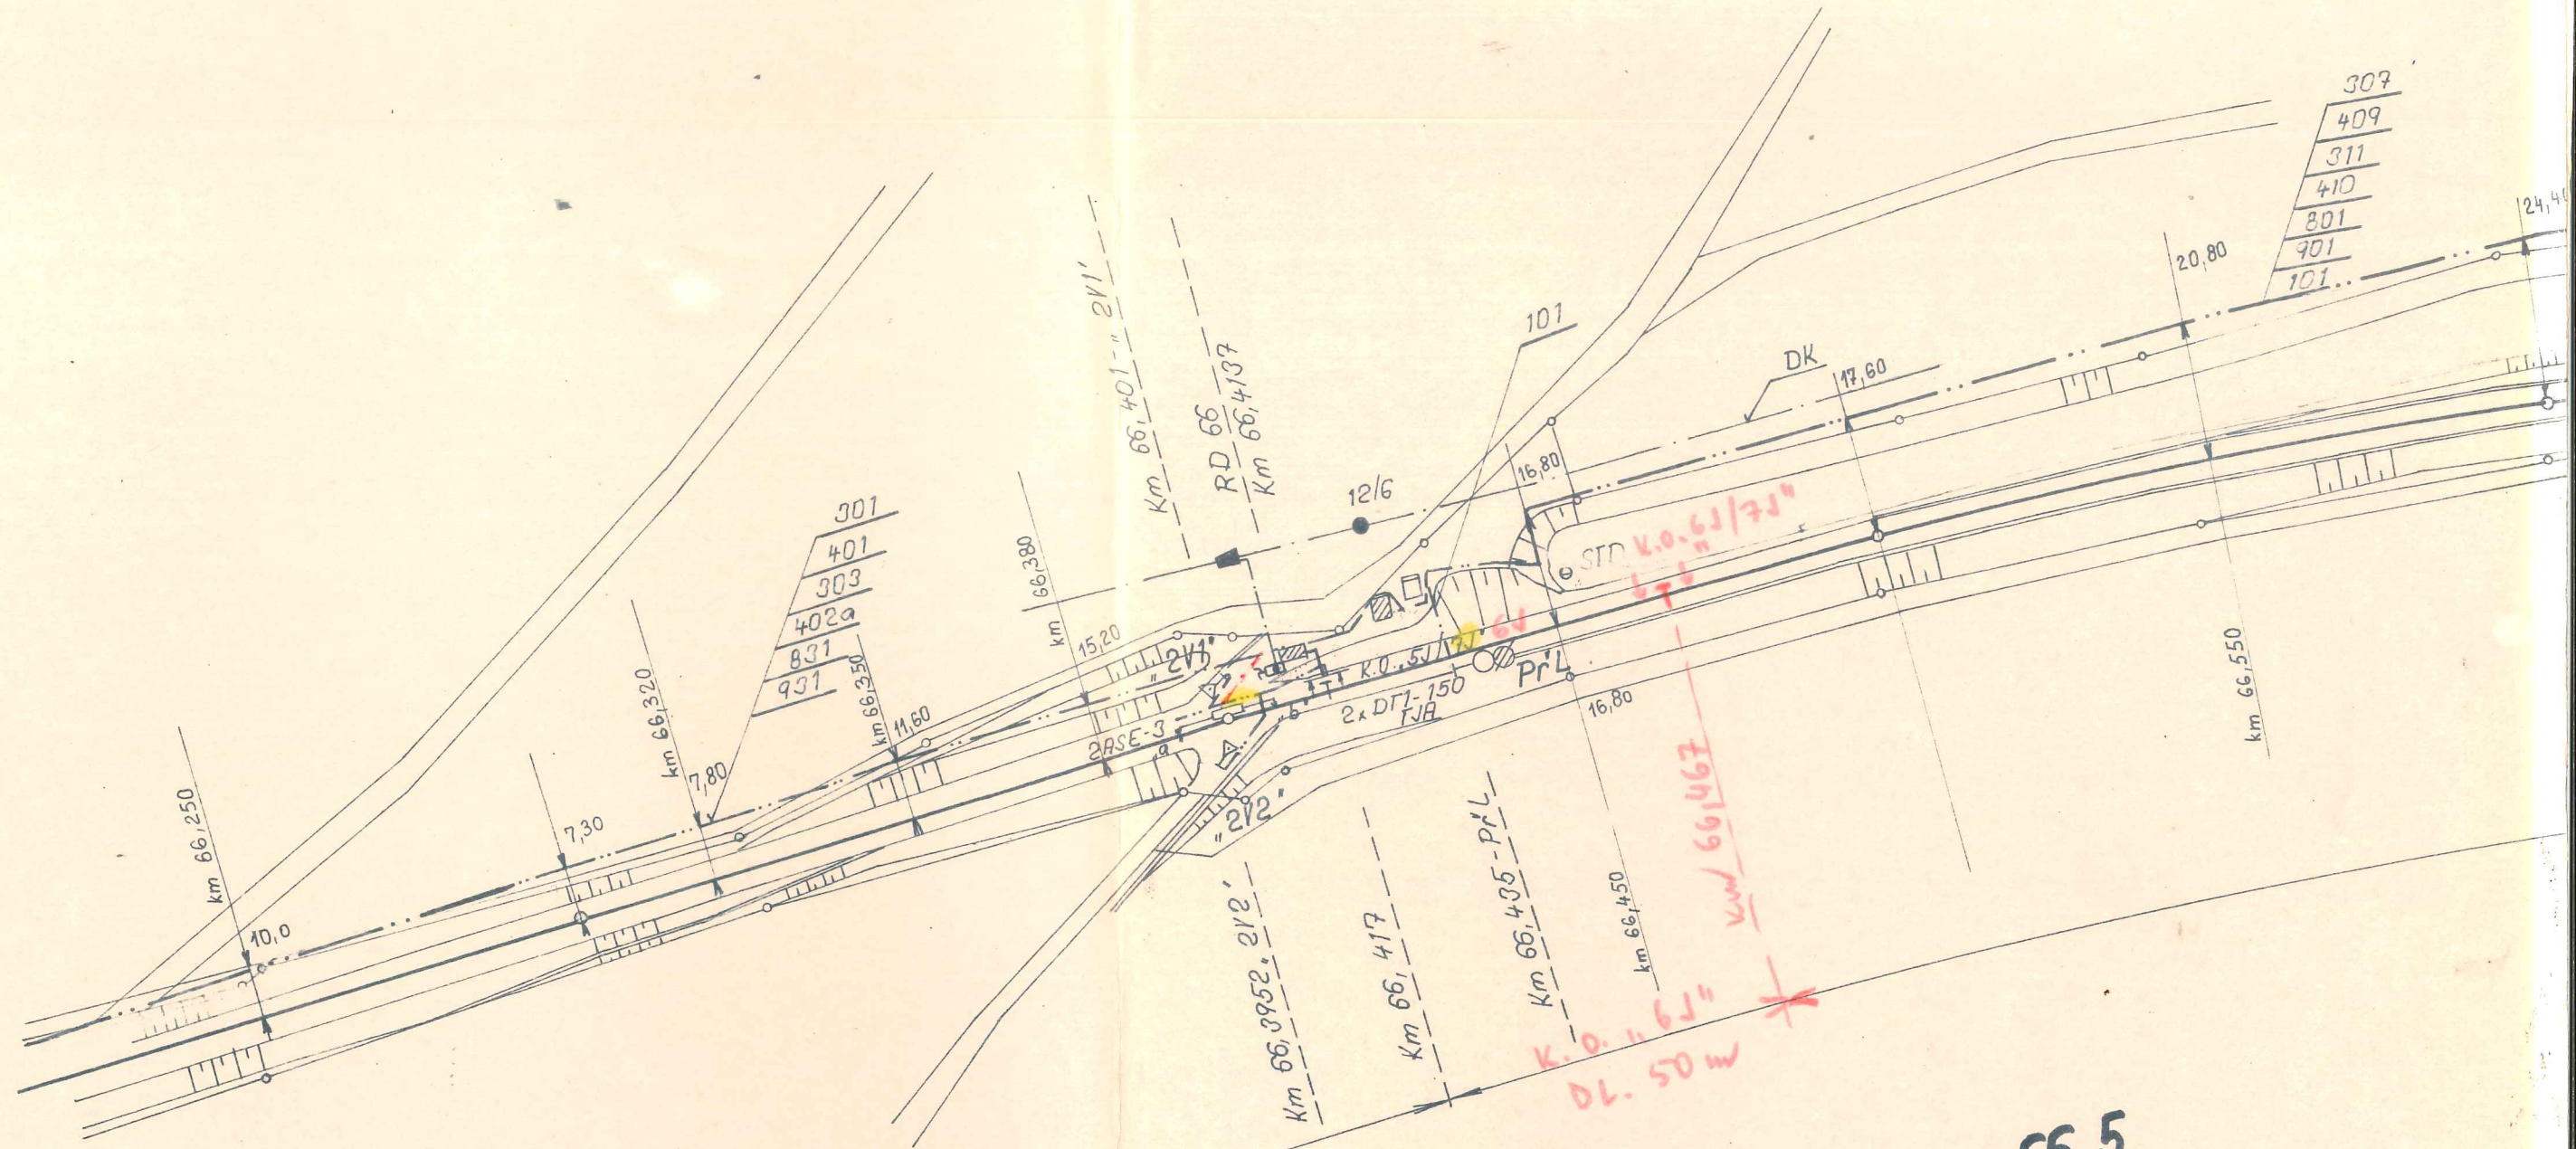

Nedodržena hl. uložení
v místě křížení s kabelem
JČE 6m od plotu

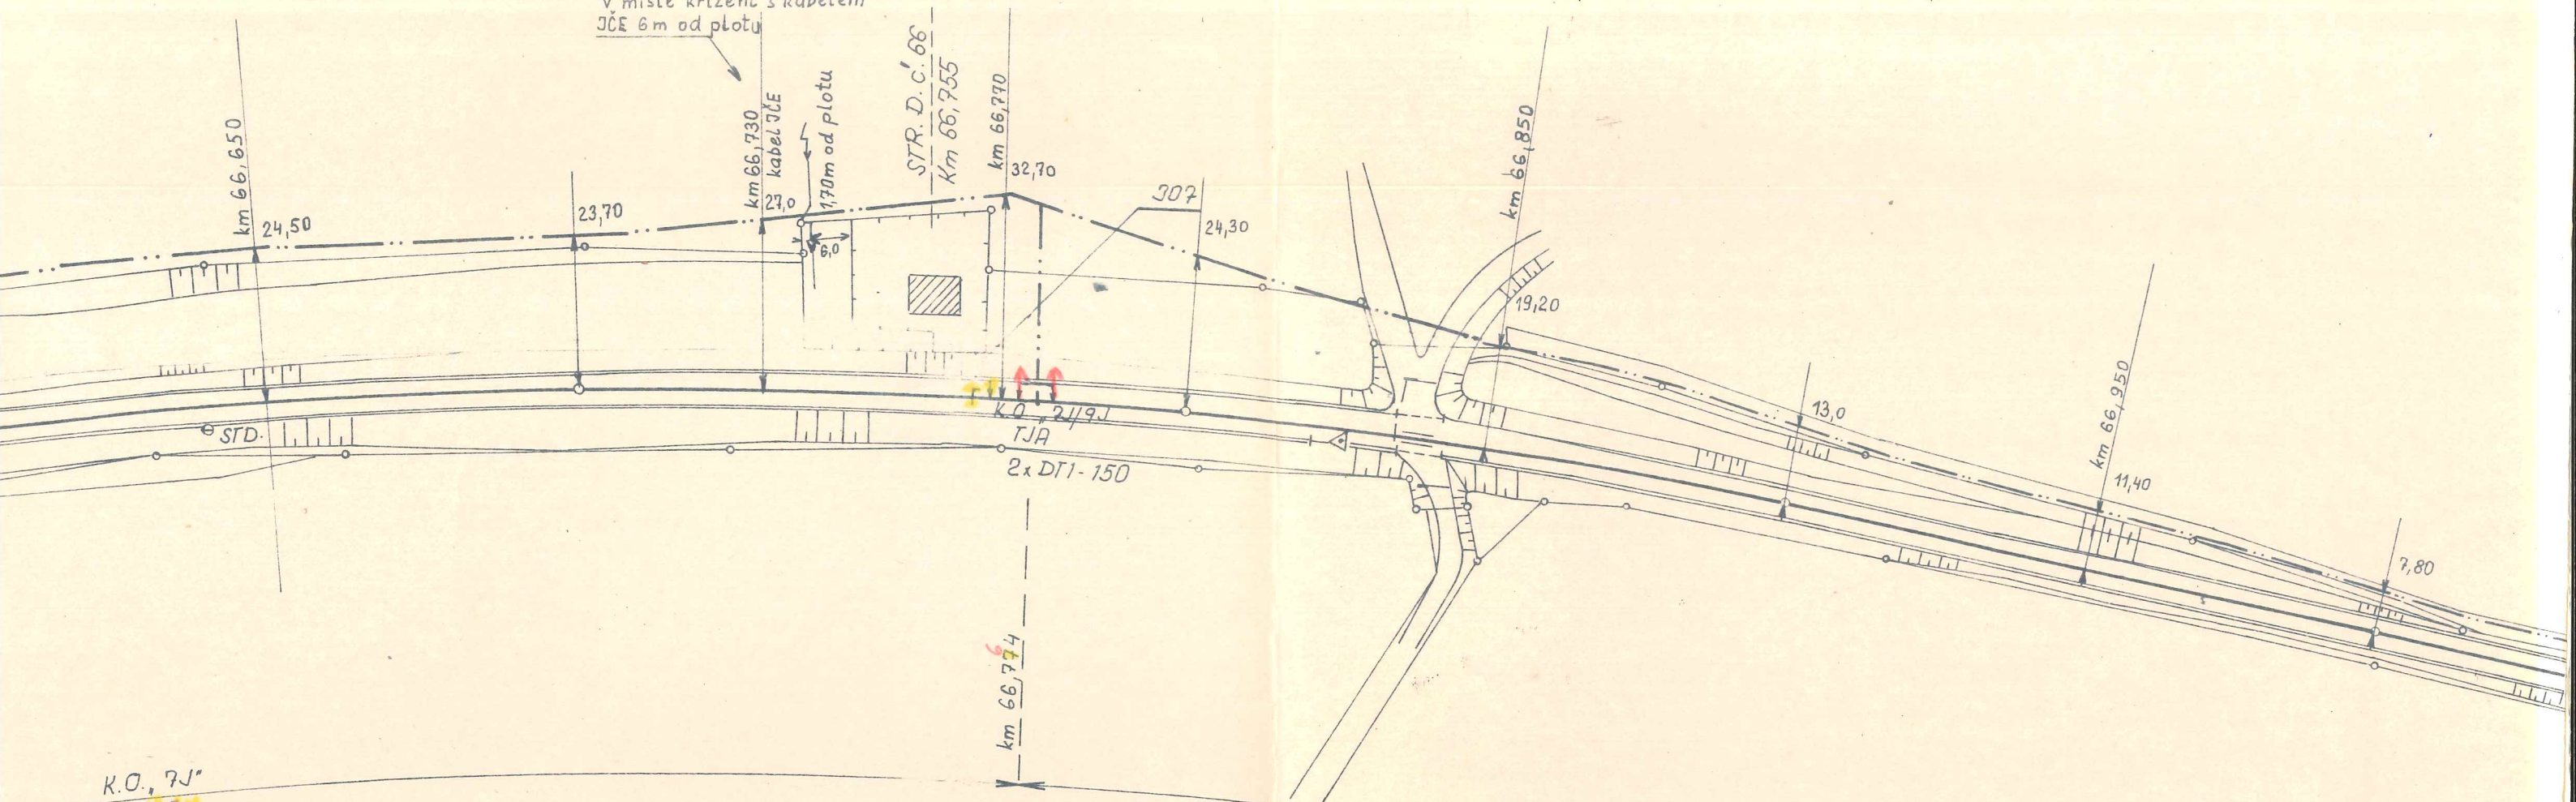

66,6

66,7

66,8

66,9

67,0

