


Hlavní rozvaděč - rozvodna nn

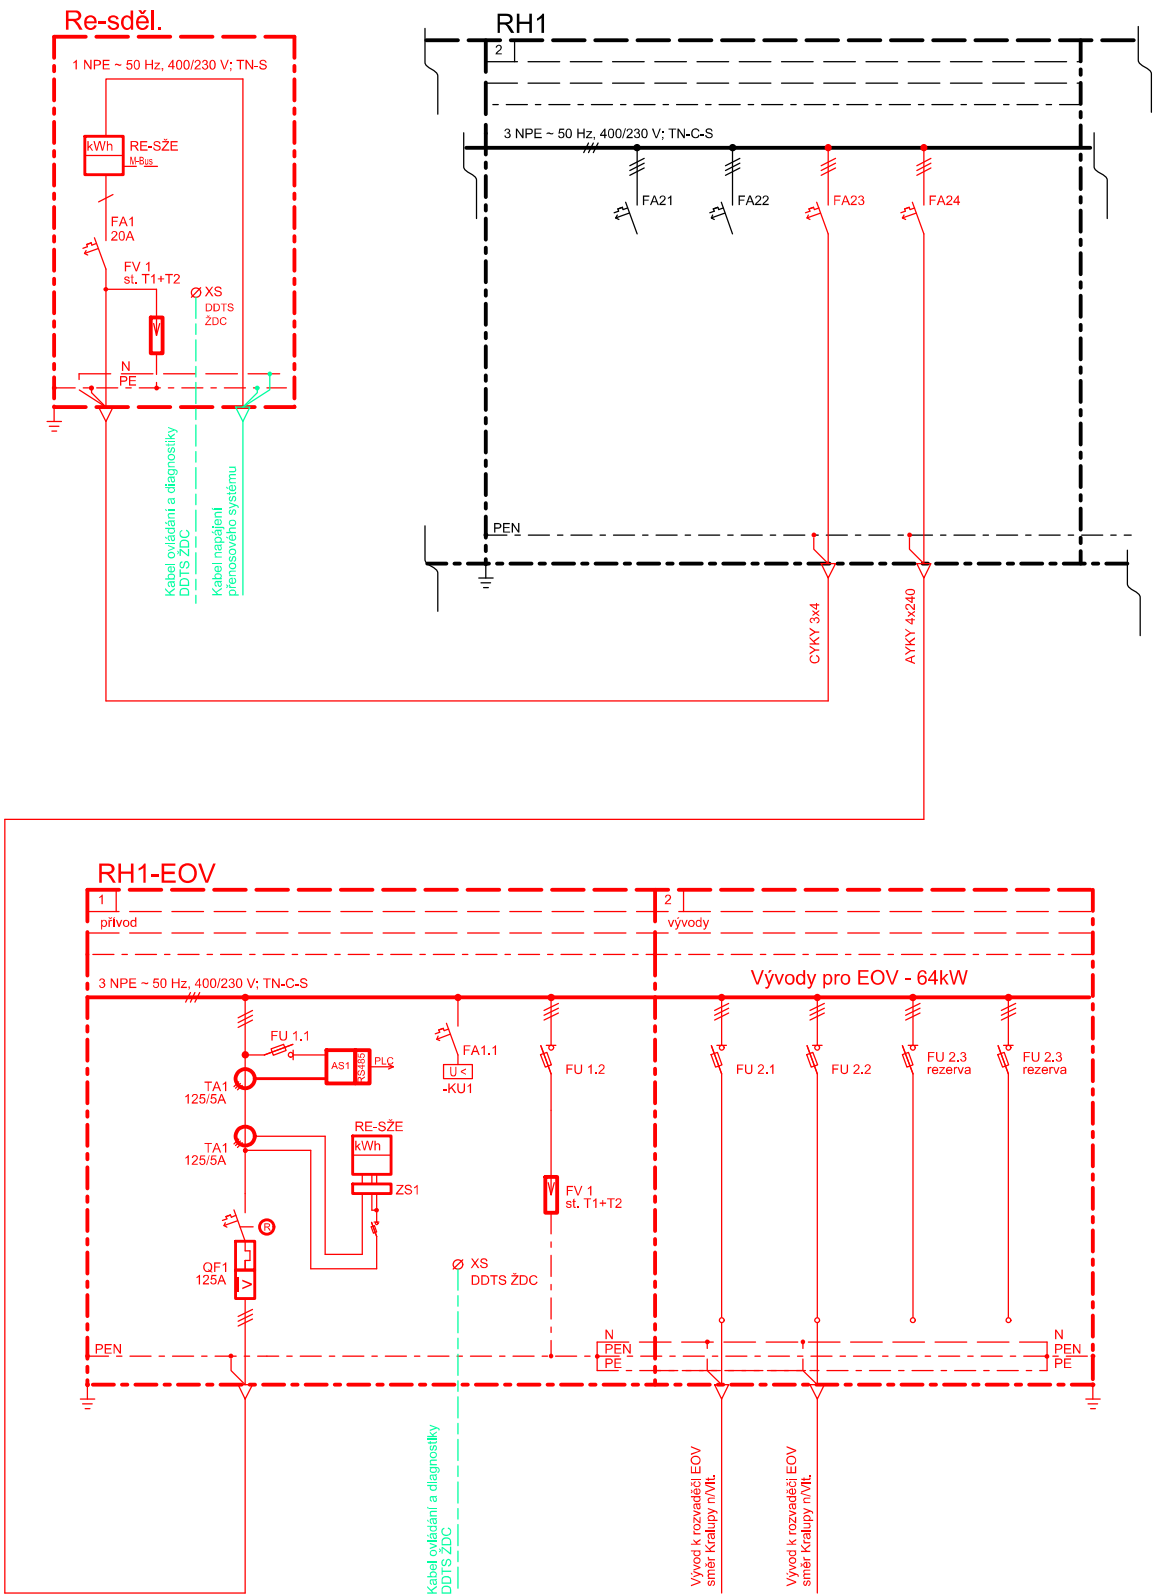

Legenda:

- červenou barvou uvedena zařízení upravovaná a doplňovaná v rámci stavby
- černou barvou uvedena zařízení stávající bez dotčení stavbou
- zelenou barvou uvedena zařízení sdělovacího rozvodu určená pro diagnostiku do DDTS ŽDC, součást souvisejích PS

- RH1 - stávající hlavní rozvaděč - úprava je součástí stavby
RH1-EOV - nová pole hlavního rozvaděče určená pro vývody EOV - součást stavby
Rsděl - nový elektroměrový rozvaděč napájení doplněné technologie sděl. zařízení - součást stavby

Číslo změny:	Obsah změny:	Datum změny:
01	-	-
02	-	-
03	-	-

Investor:	Správa železniční dopravní cesty, s.o. Dlážděná 1003/7, 110 00 Praha 1
	Stavební správa západ Sokolovská 278/1955, 190 00 Praha 9

Generální projektant:	SUDOP PRAHA a.s. Olšanská 1a, 130 80 Praha 3 tel.: +420 267 094 111 fax: +420 224 230 316 e-mail: praha@sudop.cz	Hlavní inženýr projektu: ING. KAREL KOŠAŘ
		Garant profese: ALEŠ BUDSKÝ

Středisko: ELEKTROTECHNIKY, TRAKCE, SDĚLOVACÍ A ZABEZPEČOVACÍ TECHNIKY			
Vedoucí střediska:	Odpovědný projektant SO, IO, PS:	Vypracoval:	Kontroloval:
ING. MARTIN RAIBR	ALEŠ BUDSKÝ	ALEŠ BUDSKÝ	ING.KAREL KOŠAŘ

Název akce: REKONSTRUKCE A DOPLNĚNÍ EOV V ŽST ROZTOKY U PRAHY A LIBČICE NAD VLTAVOU	Číslo smlouvy: 15 526 208	
	Projektový stupeň: PD	
Část: D.3.5, TECHNOLOGIE TRANSFORMAČNÍCH STANIC VN/NN	Datum: 06.2016	
	Číslo části: D.3.5	
Název přílohy:	Měřítko: -	Počet formátů: 2 A4
	Číslo přílohy: 3	