


žel. stanice Záhoří

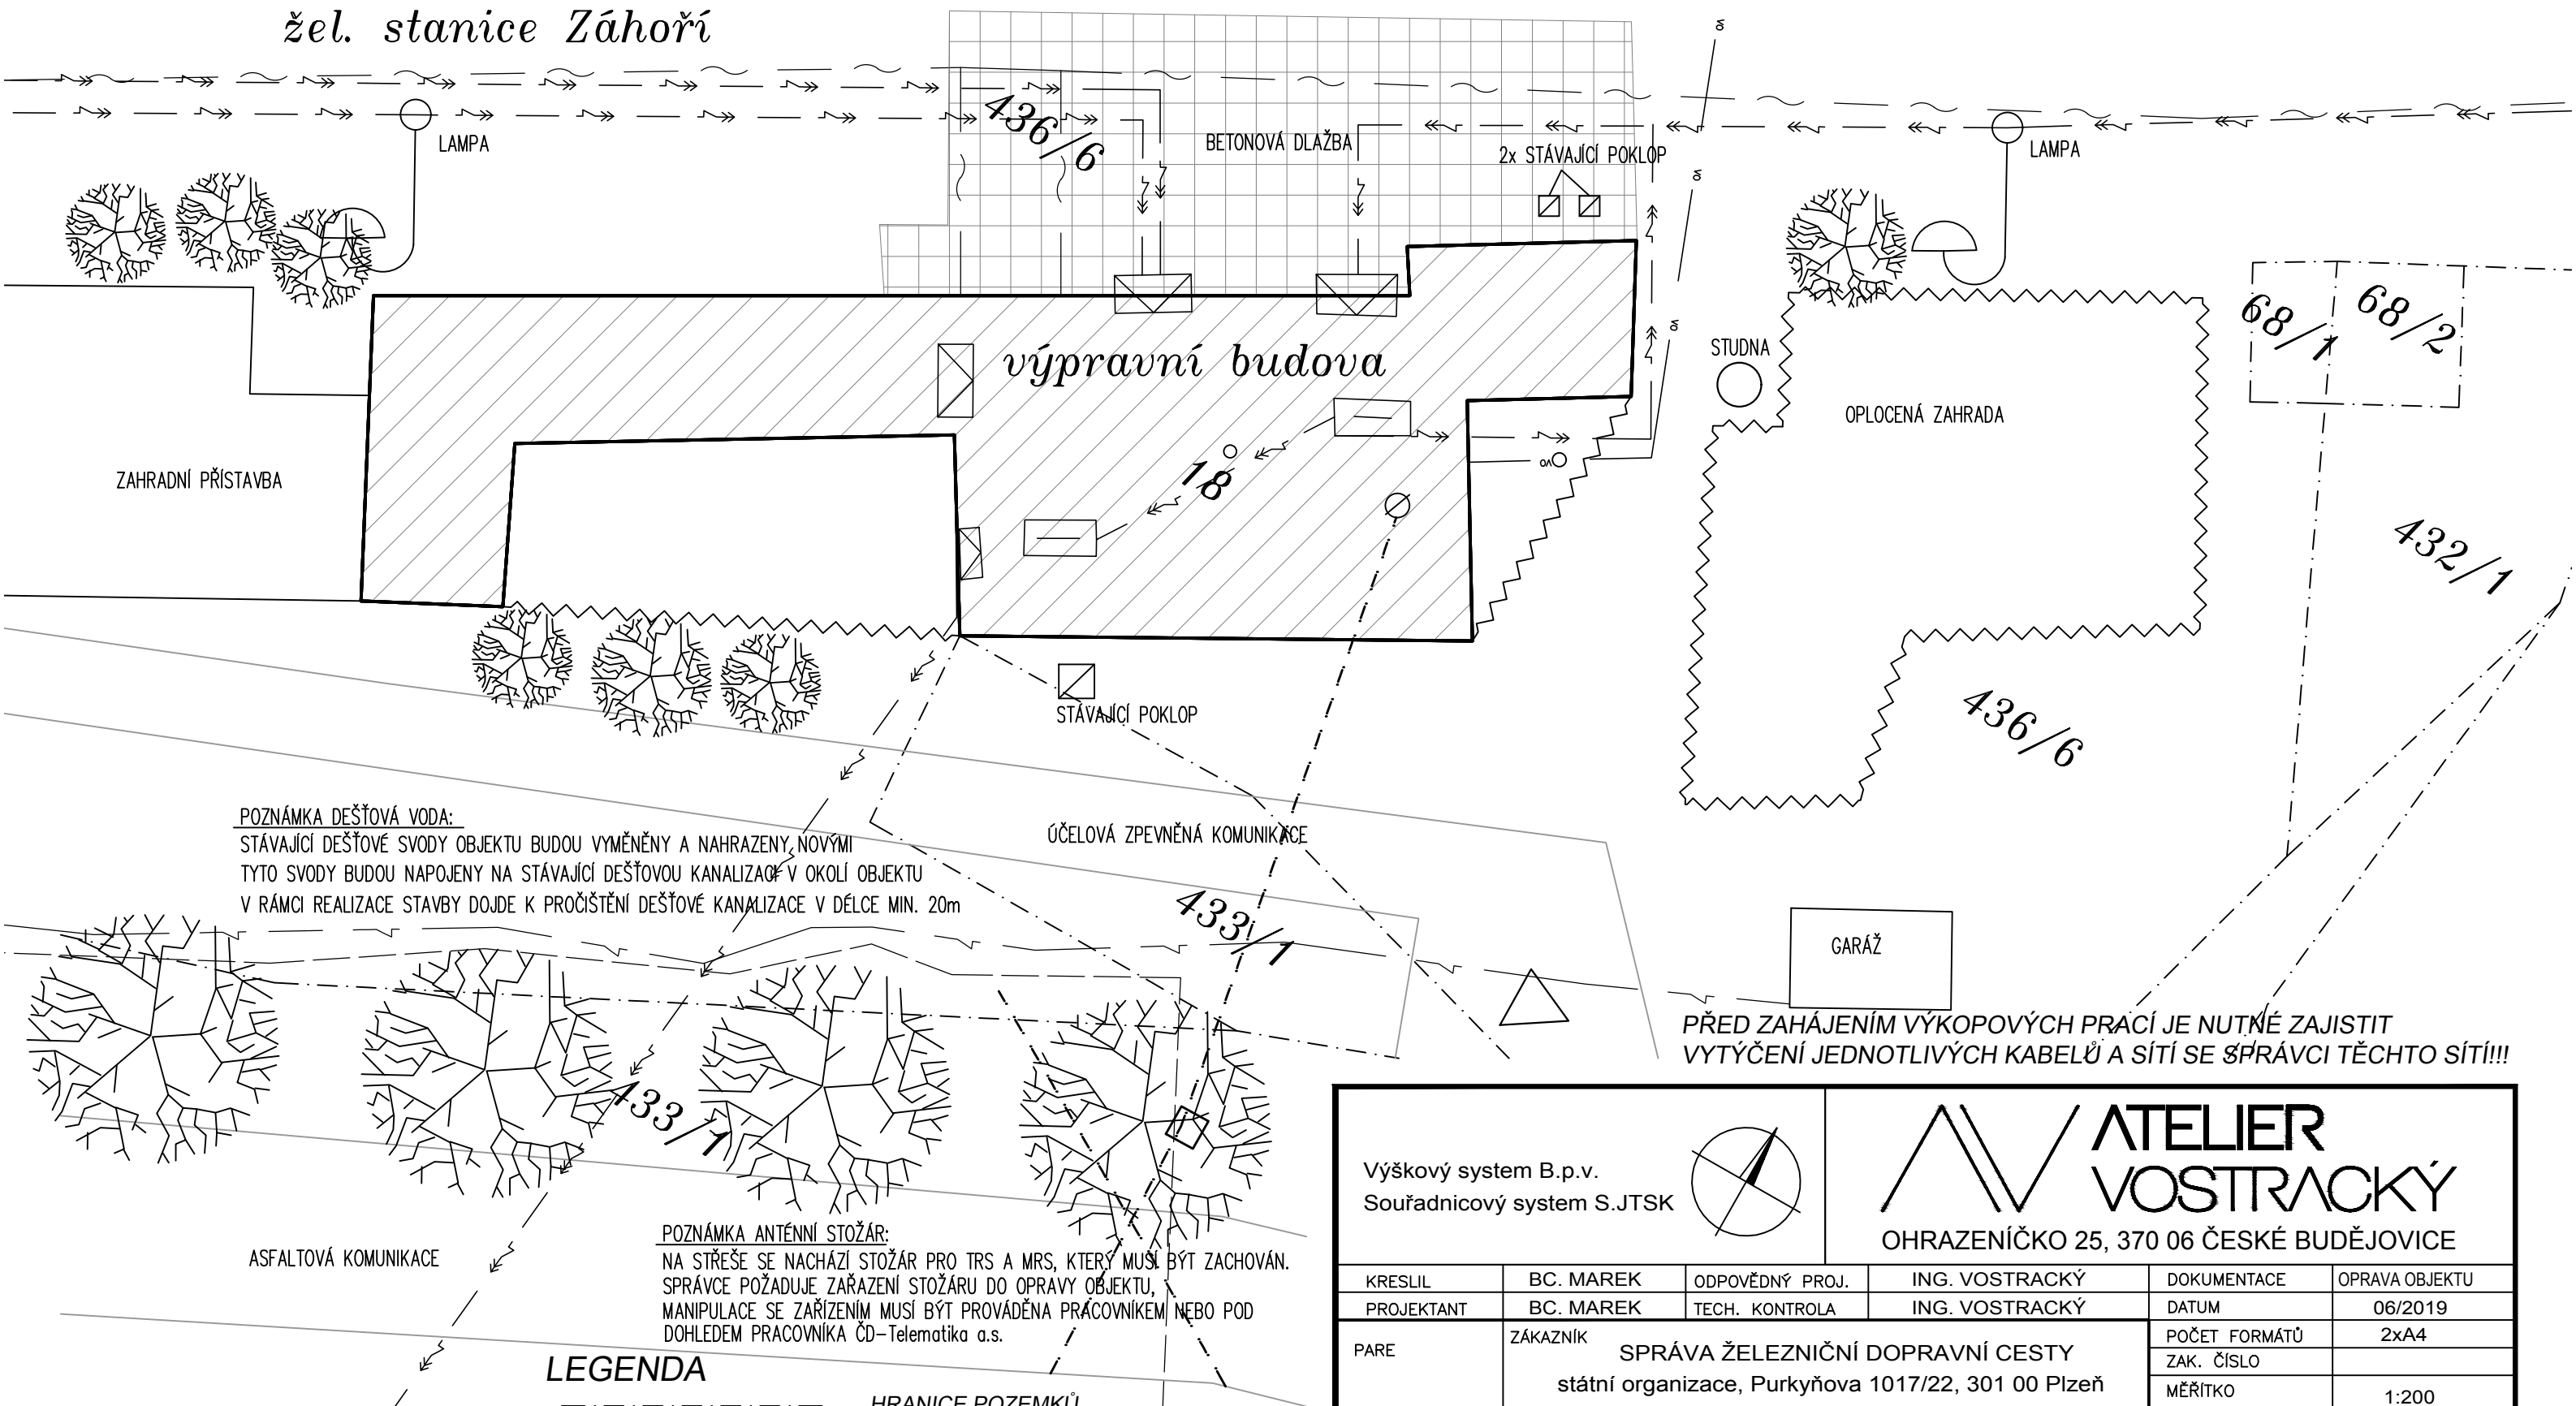

POZNÁMKA DEŠŤOVÁ VODA:  
STÁVAJÍCÍ DEŠŤOVÉ SVODY OBJEKTU BUDOU VYMĚNĚNY A NAHRAZENY NOVÝMI  
TYTO SVODY BUDOU NAPOJENY NA STÁVAJÍCÍ DEŠŤOVOU KANALIZACI V OKOLÍ OBJEKTU  
V RÁMCI REALIZACE STAVBY DOJDE K PROČIŠTĚNÍ DEŠŤOVÉ KANALIZACE V DÉLCE MIN. 20m

ÚČELOVÁ ZPEVNĚNÁ KOMUNIKACE


ASFALTOVÁ KOMUNIKACE

POZNÁMKA ANTÉNNÍ STOŽÁR:  
NA STŘEŠE SE NACHÁZÍ STOŽÁR PRO TRS A MRS, KTERÝ MUSÍ BÝT ZACHOVÁN.  
SPRÁVCE POŽADUJE ZAŘAZENÍ STOŽÁRU DO OPRAVY OBJEKTU,  
MANIPULACE SE ZAŘÍZENÍM MUSÍ BÝT PROVÁDĚNA PRACOVNÍKEM NEBO POD  
DOHLEDEM PRACOVNÍKA ČD-Telematika a.s.

LEGENDA

- HRANICE POZEMKŮ
- STÁVAJÍCÍ OPLOCENÍ
- PODZEMNÍ VEDENÍ NN
- SÍŤE SSZT
- TÚDC:DK-dálkový kabel
- NADZEMNÍ SÍŤE
- SÍŤE S NN
- METAL. KABEL O2

Výškový system B.p.v.  
Souřadnicový system S.JTSK

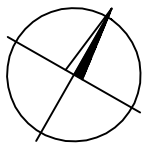

**ATELIER VOSTRACKÝ**  
OHRAZENÍČKO 25, 370 06 ČESKÉ BUDĚJOVICE

KRESLIL	BC. MAREK	ODPOVĚDNÝ PROJ.	ING. VOSTRACKÝ	DOKUMENTACE	OPRAVA OBJEKTU
PROJEKTANT	BC. MAREK	TECH. KONTROLA	ING. VOSTRACKÝ	DATUM	06/2019
PARE	ZÁKAZNÍK SPRÁVA ŽELEZNIČNÍ DOPRAVNÍ CESTY státní organizace, Purkyňova 1017/22, 301 00 Plzeň			POČET FORMÁTŮ	2xA4
				ZAK. ČÍSLO	
				MĚŘÍTKO	1:200
	STAVBA  Záhoří ON – oprava výpravní budovy č.p. 19, pozemek p.č.st.18, k.ú. Svatonice				
DÍLČÍ ČÁST ARCHITEKTONICKO STAVEBNÍ ŘEŠENÍ					
VÝKRES CELKOVÁ SITUACE STAVBY					