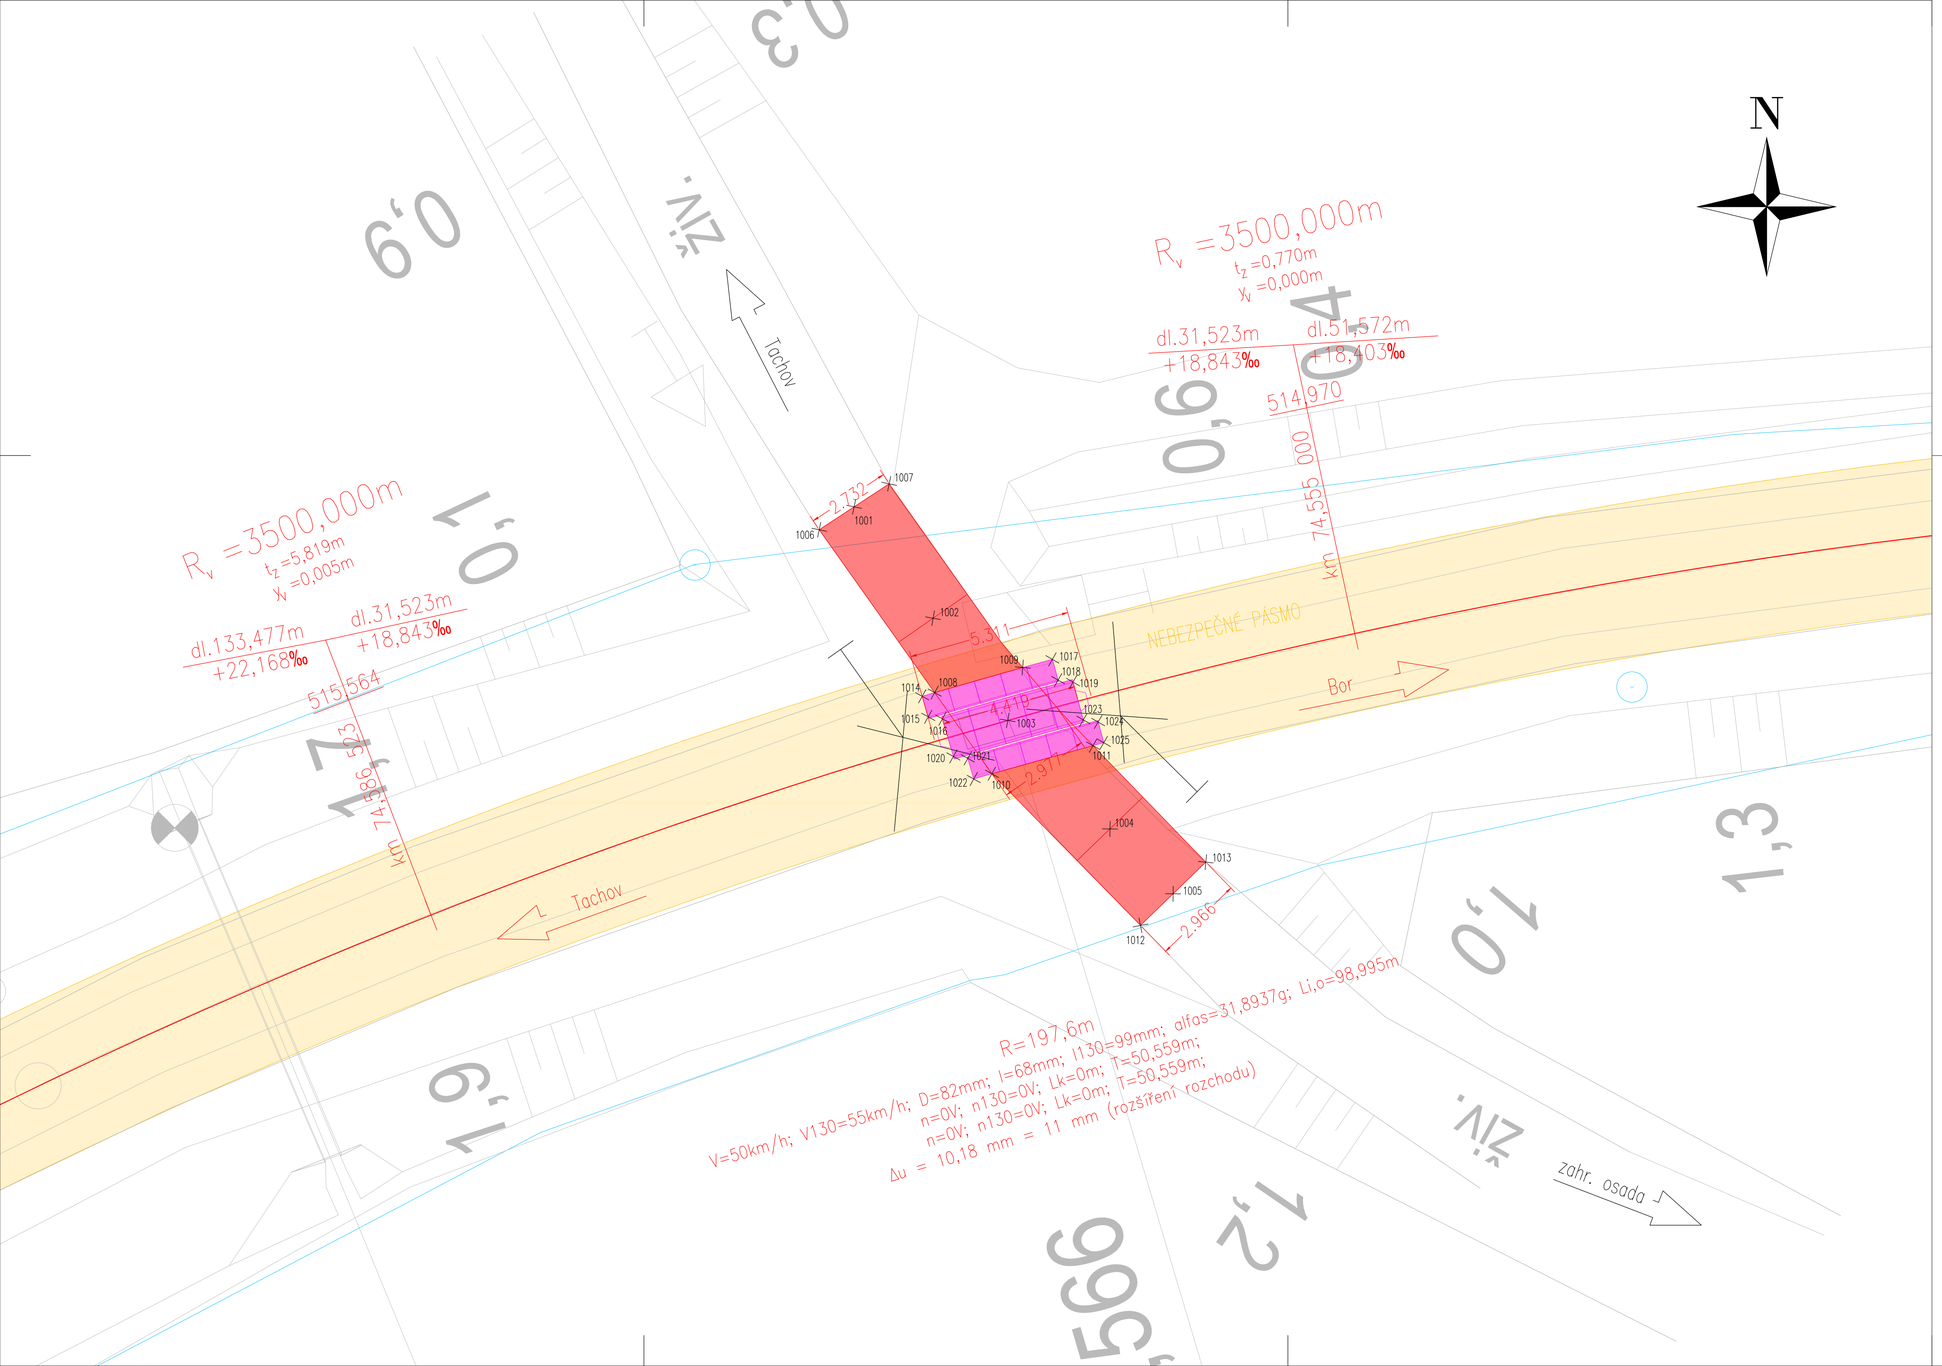

REVIZE	POPIS	DATUM	PODPIS
03			
02			
01			

OBJEDNATEL

SPRÁVA ŽELEZNIČNÍ DOPRAVNÍ CESTY, STÁTNÍ ORGANIZACE
DLÁŽDĚNÁ 1003/7, 110 00 PRAHA 1

SPRÁVA ŽELEZNIČNÍ DOPRAVNÍ CESTY

SAGASTA s.r.o.
SÍDLO: NOVODVORSKÁ 1010/14, 142 00 PRAHA 4
IČ: 045 98 555

SAGASTA

ODPOVĚDNÝ PROJEKTANT	VYPRACOVAL	KONTROLA	HIP
ING. EMIL ŠPAČEK	ING. MARTINA MAIXNEROVÁ	ING. DANIEL BOUDYŠ	ING. EMIL ŠPAČEK
PODPIS	PODPIS	PODPIS	PODPIS

JTSK	Bpv
ČÍSLO SOUPRAVY	
ČÍSLO ZAKÁZKY	119055
DOKUMENTACE	DSP
MĚŘÍTKO	1:100
DATUM	07/2019
POČET FORMÁTŮ	6xA4

OBSAH

VÝMĚNA PRAŽCŮ A KOLEJNIC V ÚSEKU BOR - TACHOV

NÁZEV PŘÍLOHY

PŮDORYS PŘEJEZDU EV. KM 74,566

ČÁST	ČÍSLO PŘÍLOHY
E.1	7.1

DOKUMENTACI LZE UŽÍVAT POUZE VE SMYSLU PŘÍSLUŠNÉ SMLOUVY O DÍLO. VÝKRES, Č JEHO ČÁST, MŮŽE BÝT KOPÍROVÁN NEBO JINÝM ZPŮSOBEM ROZŠIŘOVÁN POUZE PO PŘEDCHOZÍM SOUHLASU SAGASTA, s.r.o.