
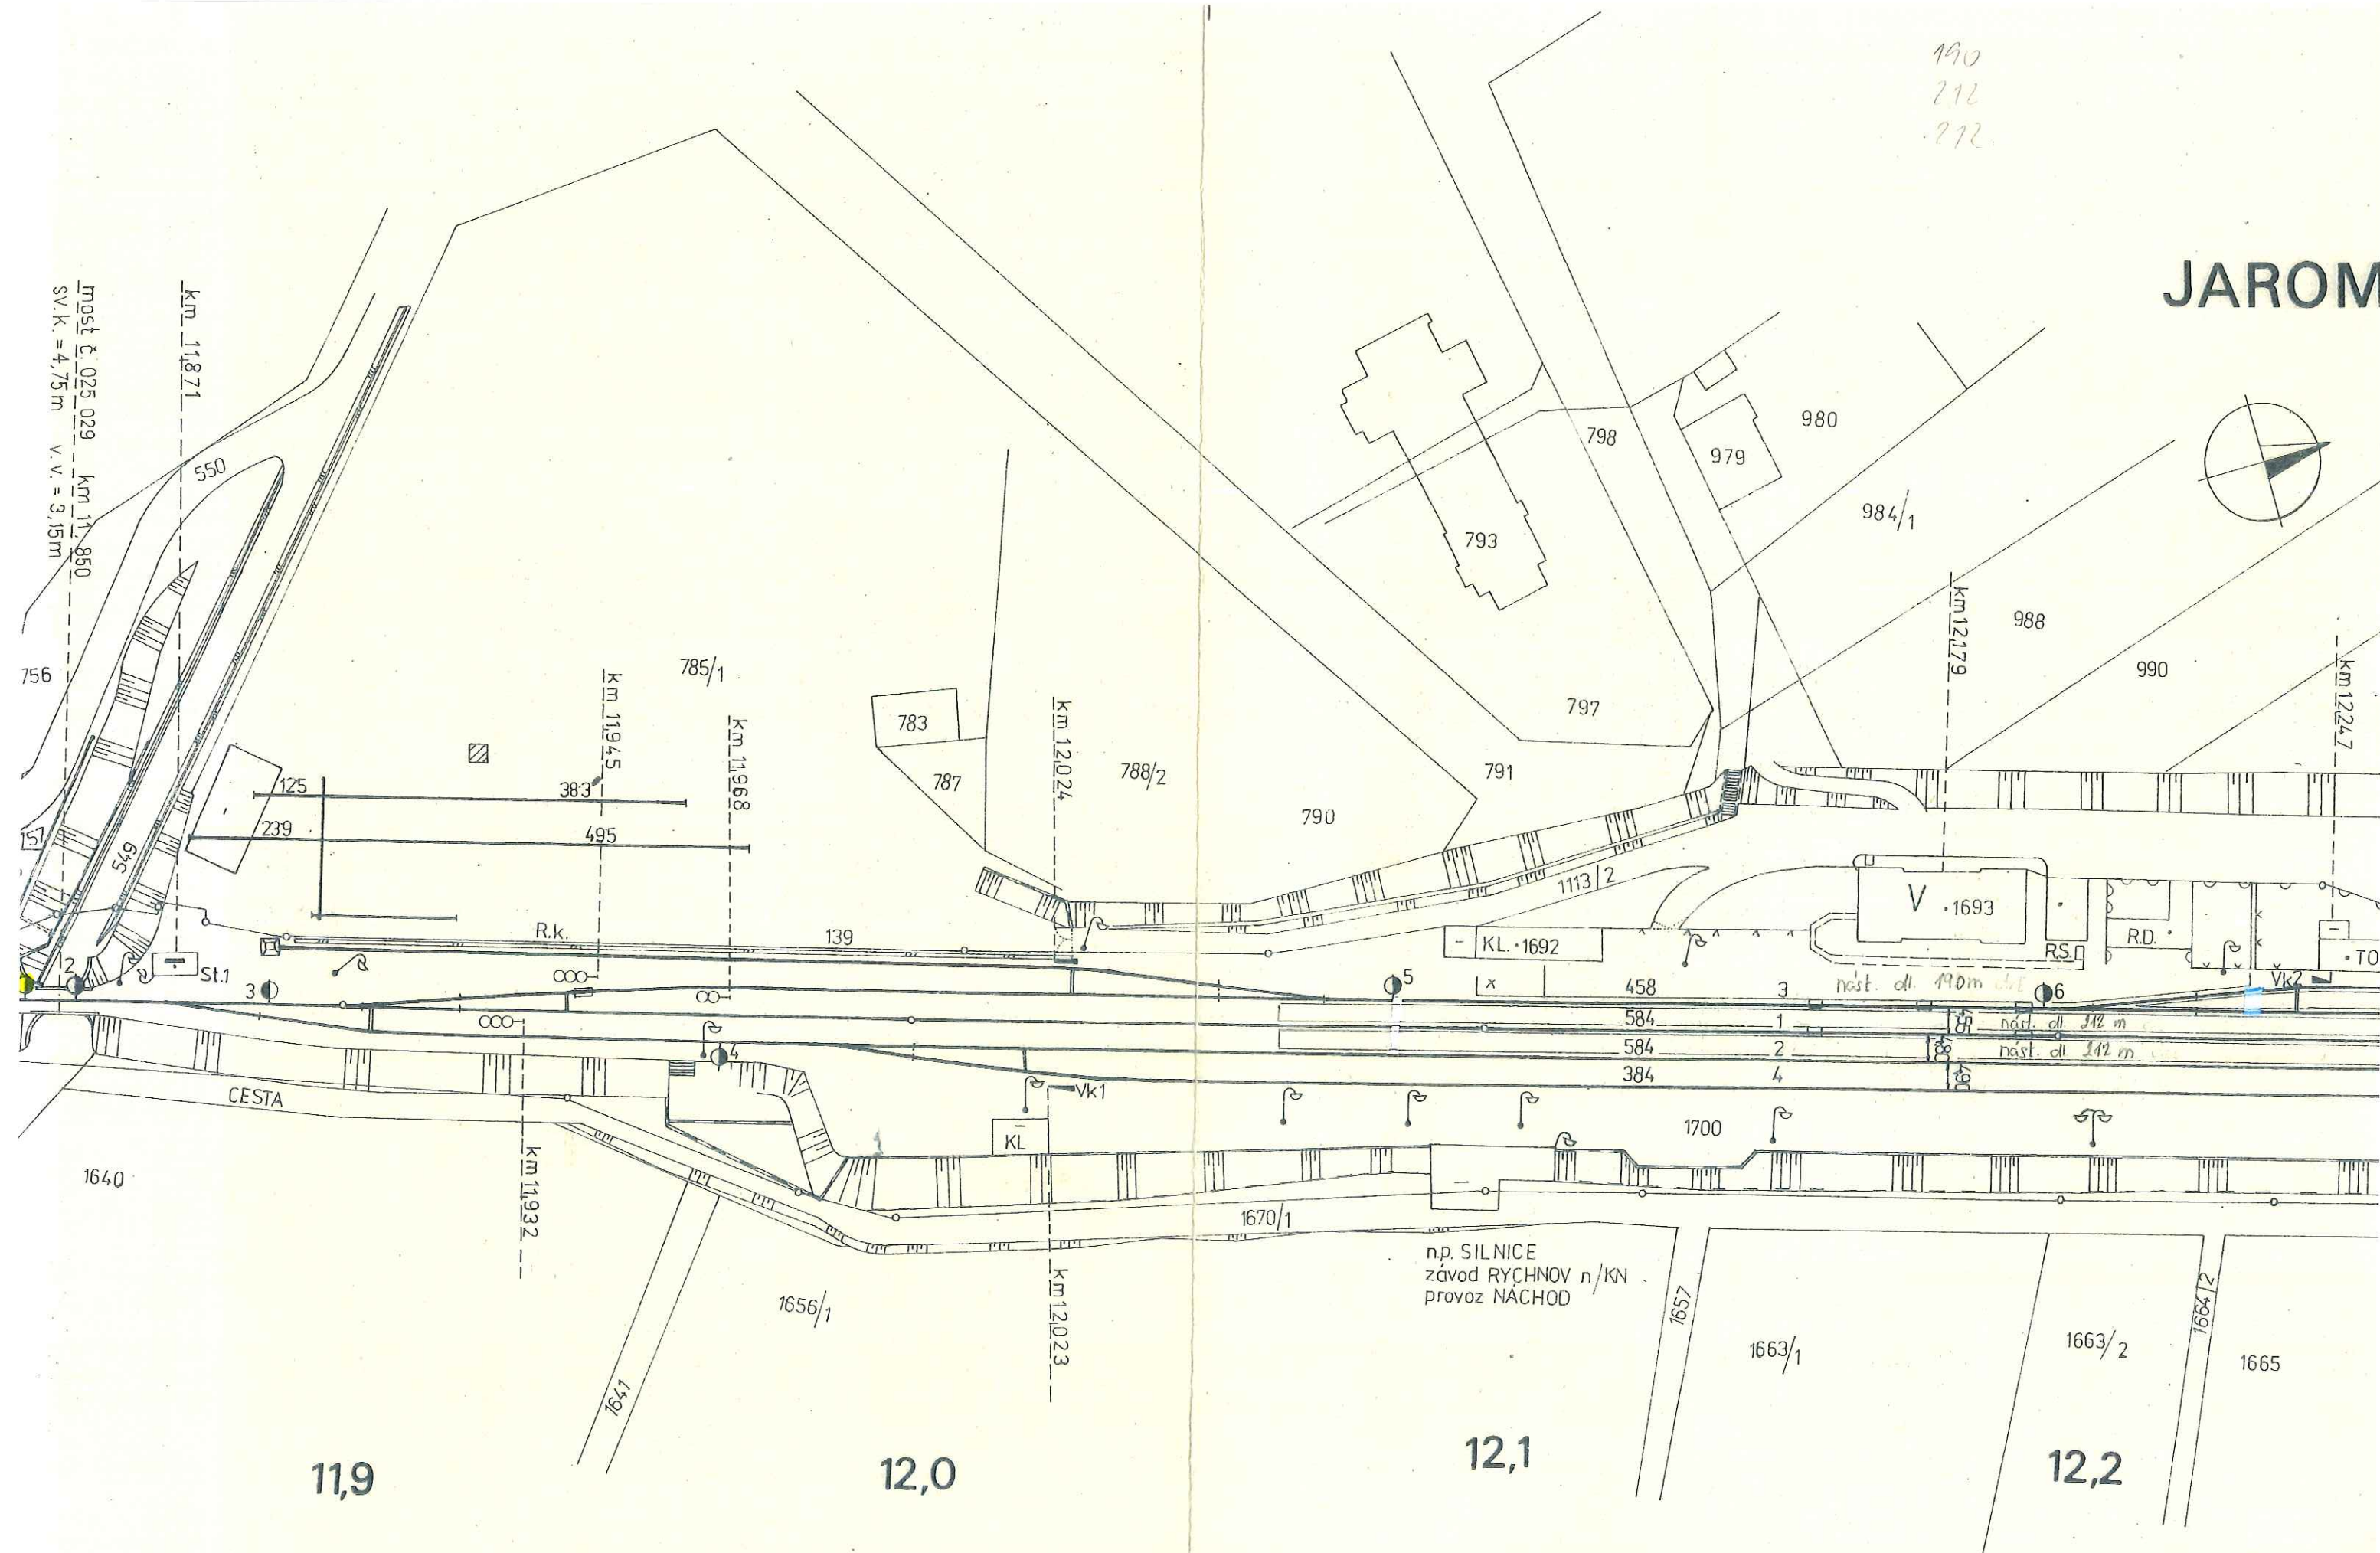


JAROM

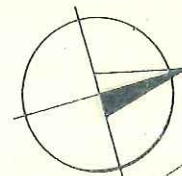


165 1 05 053

Pro vnitřní potřebu orgánů
a organizaci železniční dopravy

MĚŘ-žst. Č. SKALICE-(KRÁLOVEC)-ST. HRANICE

1:1000

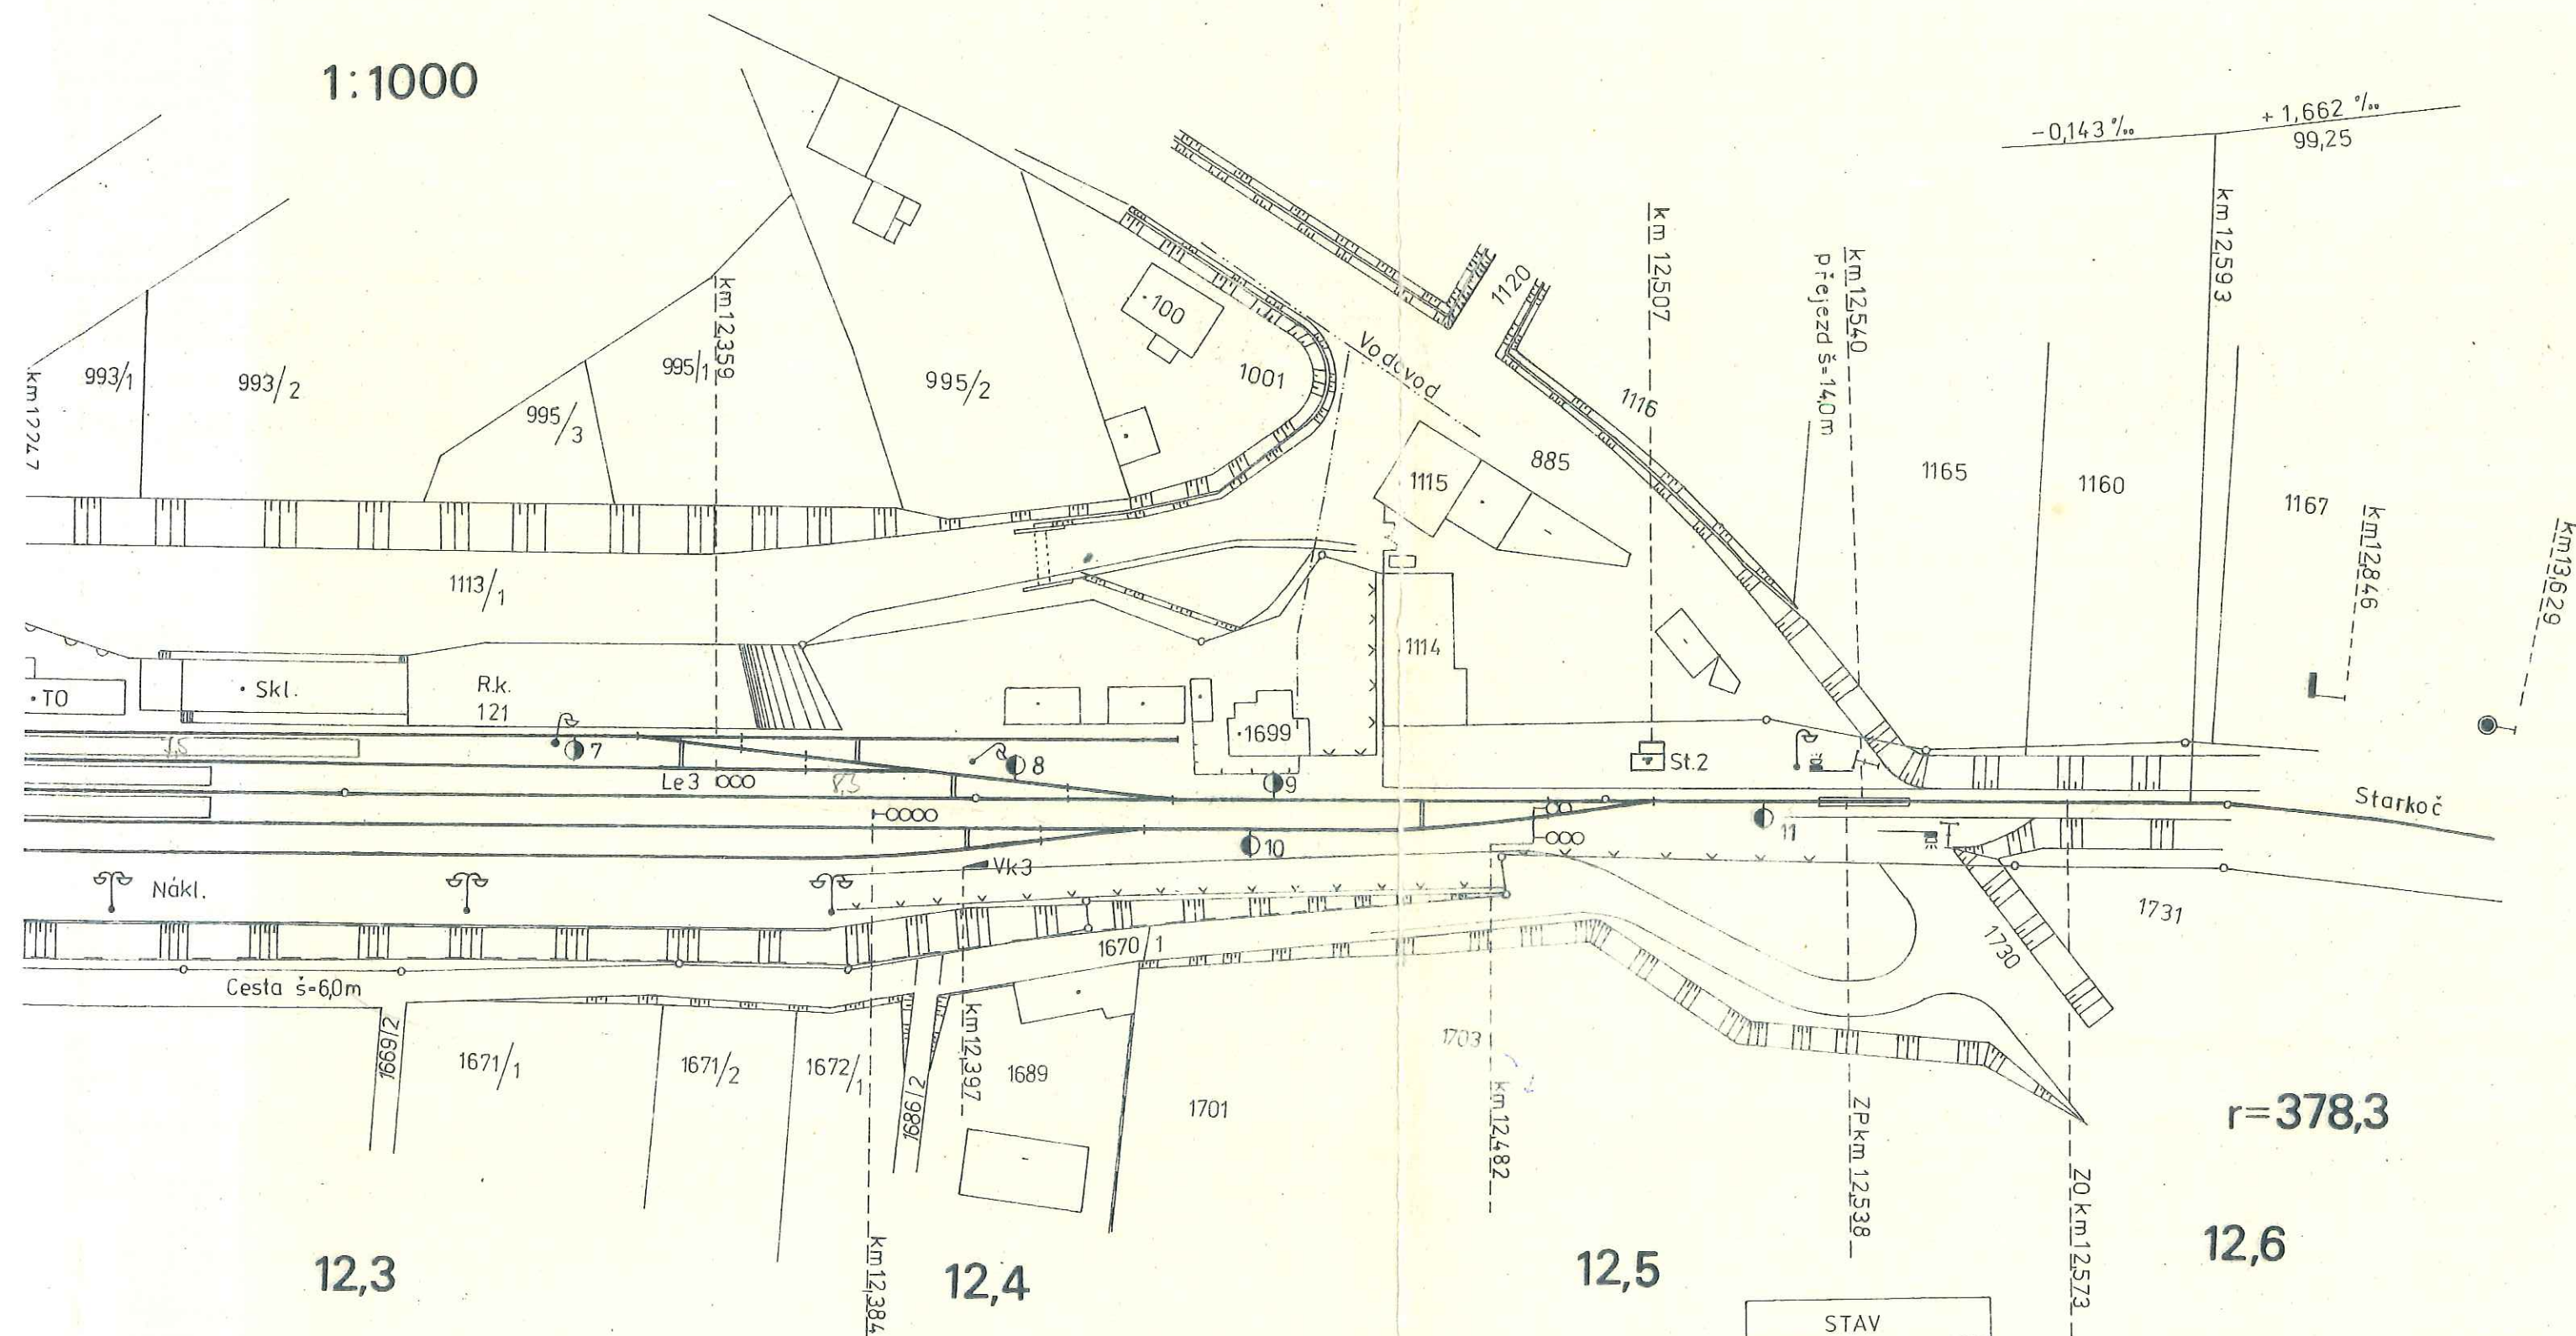

STAV	
DATUM	PODPLIS
1.8.1985	<i>[Signature]</i>
1.1.89	<i>[Signature]</i>
1.1.91	<i>[Signature]</i>