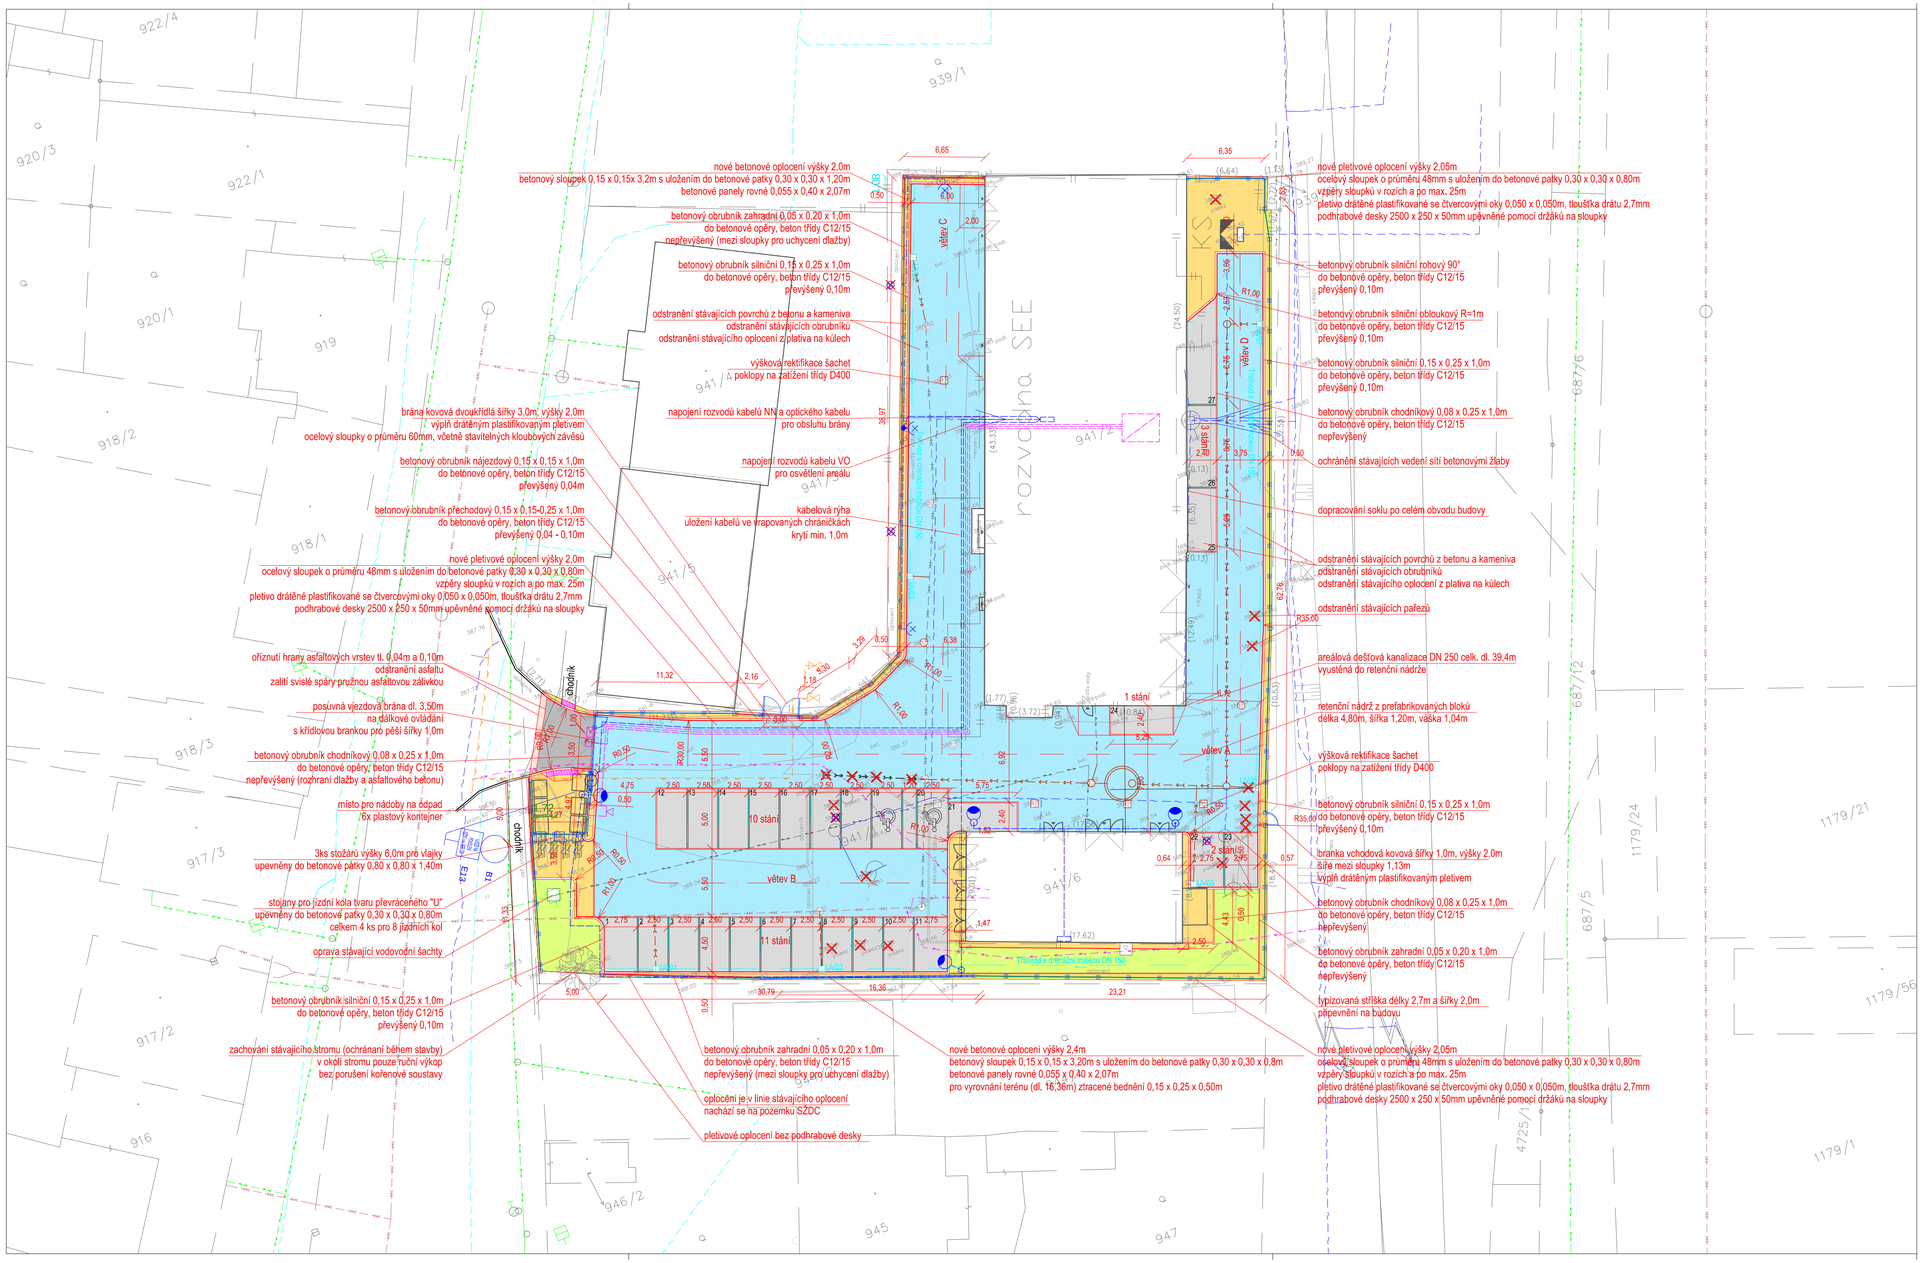

LEGENDA SOUČASNÉHO STAVU:

- hrany a objekty z geodetického zaměření
- 398.37 výškové kóty z geodetického zaměření
- hranice parcel z katastrální mapy
- 610/1 parcelní čísla z katastrální mapy
- obruby a hrany komunikací
- objekty budov
- uliční vpusti
- povrchové znaky inženýrských sítí
- vzrostlá zeleň

LEGENDA NAVRŽENÝCH INŽENÝRSKÝCH SÍTÍ:

- kabel NN pro napojení brány
- slaboproudové kabely SŽDC, s.o.
- kabel VO pro osvětlení areálu
- lampa VO
  sklápěcí stožáry, LED svítidla
- svítidla na objektech
- svítidla na oplocení
- areálová kanalizace pro dešťovou vodu
- retenční nádrž dešťové kanalizace

LEGENDA NAVRŽENÝCH ÚPRAV:

- komunikace s vozovkou z betonové dlažby
  šedá barva
- parkovací stání z betonové dlažby
  červená barva
- chodník pochozí z betonové dlažby
  šedá barva
- oprava komunikace s asfaltovou vozovkou
  tloušťka 10cm
- oprava komunikace s asfaltovou vozovkou
  tloušťka 4cm
- zatravněná plocha
- varovné a signální pásy pro nevidomé
- betonové obruby převýšené
- betonové obruby nepřevýšené
- vodorovné dopravní značení
- uliční vpusti rušené
- uliční vpusti
- odstranění pařezů
- odstranění lamp VO
- oplocení areálu
- betonové žlaby (ochrana kabelových vedení)

LEGENDA STÁVAJÍCÍCH INŽENÝRSKÝCH SÍTÍ:

- podzemní vedení SEK, CETIN, a.s.
- podzemní vedení silového kabelu NN, E.ON Distribuce, a.s.
- podzemní vedení silového kabelu VN, E.ON Distribuce, a.s.
- podzemní vedení STL plynovodu, E.ON Distribuce, a.s.
- podzemní vedení vodovodu, Čevak a.s.
- podzemní vedení kanalizace, Čevak a.s.
- podzemní vedení optického kabelu, SŽDC, s.o.
- podzemní vedení místního kabelu, Telematika, a.s.
- podzemní vedení areálového veřejného osvětlení, SŽDC, s.o.
- podzemní vedení areálová přípojky vodovodu, SŽDC, s.o.
- podzemní vedení areálové dešťové kanalizace, SŽDC, s.o.

Souřadnicový systém: S - JTSK
Výškový systém: B. p. v.

Název akce:	REKONSTRUKCE BUDOVY OŘ PLZEŇ TRÁGEROVA ULICE, ČESKÉ BUDĚJOVICE Oplocení, venkovní osvětlení, dešťová kanalizace areálová a parkovací stání Kraj Jihočeský - Okres České Budějovice - Statutární město České Budějovice - k.ú. České Budějovice 3
Investor:	Správa železniční dopravní cesty, státní organizace SŽDC Oblastní ředitelství Plzeň, Sušická 1168/23, 326 00 Plzeň IČO: 70994234, DIČ: CZ70994234, Hubert Častoral, tel: 972 544 600, e-mail: Castoral@szdc.cz
Generální projektant:	ATELIÉR DoPI, s.r.o. Jana Čarka 1863/7, 370 06 České Budějovice IČO: 28144864, DIČ: CZ28144864 T.: (+420) 388 440 085, E.: atelier@dopi.cz, www.dopi.cz
	ATELIÉR DoPI, s.r.o. DOPRAVNÍ PROJEKTOVÁ A INŽENÝRSKÁ ČINNOST
Zodpovědný projektant:	Ing. Zbyněk Píša
Vypracoval:	Ing. Zbyněk Píša
Datum:	08/2019
Název objektu:	SO 01 Dešťová kanalizace SO 02 Oplocení a zpevněné plochy SO 03 Osvětlení
Stupeň:	DSP
Měřítko:	1 : 250
Číslo parel:	
Formát:	8 x A4
Název výkresu / textu:	KOORDINAČNÍ SITUAČNÍ VÝKRES
Číslo výkresu / textu:	C.3