


# ZPEVNĚNÉ PLOCHY KOMUNIKACE, PARKOVIŠTĚ

# VE VOLNÉM TERÉNU

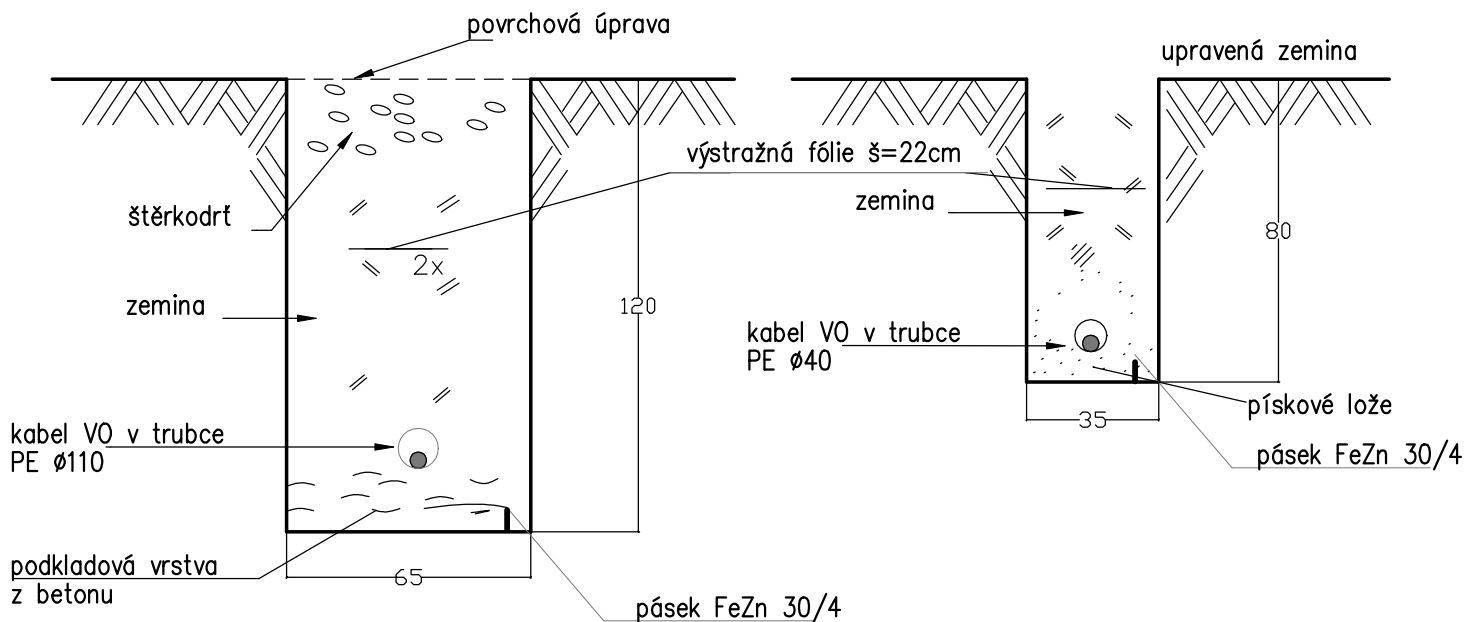

<p>Název akce: <b>REKONSTRUKCE BUDOVY OŘ PLZEŇ</b>  <b>TRÁGEROVA ULICE, ČESKÉ BUDĚJOVICE</b>          Oplocení, venkovní osvětlení, dešťová kanalizace areálová a parkovací stání          Kraj Jihočeský - Okres České Budějovice - Statutární město České Budějovice - k.ú. České Budějovice 3</p>		
<p>Investor: <b>Správa železniční dopravní cesty, státní organizace</b>  <b>SŽDC Oblastní ředitelství Plzeň, Sušická 1168/23, 326 00 Plzeň</b>          IČO: 70994234; DIČ: CZ70994234, Hubert Častoral, tel: 972 544 600; e-mail: Castoral@szdc.cz</p>		
<p>Generální projektant: <b>ATELIÉR DoPI, s.r.o.</b>          Jana Čarka 1863/7, 370 06 České Budějovice          IČO: 28144864, DIČ: CZ28144864          T.: (+420) 388 440 085, E.: atelier@dopi.cz, www.dopi.cz  <b>Ing. Zbyněk Píša</b></p>		<p>Zodpovědný projektant: <b>ELEKTRO SOBIŠEK</b>          ČECHOVA 59a, 370 01 Č. BUDĚJOVICE          E.: el.so@volny.cz</p>
<p>Vypracoval: <b>Josef Sobišek - Martin Vaňas</b></p>		
Datum: <b>08/2019</b>	Název objektu:	Stupeň: <b>DSP</b>
Měřítko: <b>-</b>	<b>SO 03 Osvětlení</b>	Číslo paré:
Formát: <b>-</b>	Název výkresu / textu:	
Číslo výkresu / textu: <b>D.1.3.3</b>	<b>VZOROVÉ ŘEZY VÝKOPEM</b>	