

VĚTEV A

SKLONOVÉ POMĚRY:


NIVELETA:
TERÉN:

ZMĚNA PŘÍČ. SKLONU:

KÓTY NIVELETY:

KÓTY TERÉNU:
SROVNÁVACÍ ROVINA:
STANIČENÍ:

SMĚROVÉ POMĚRY:

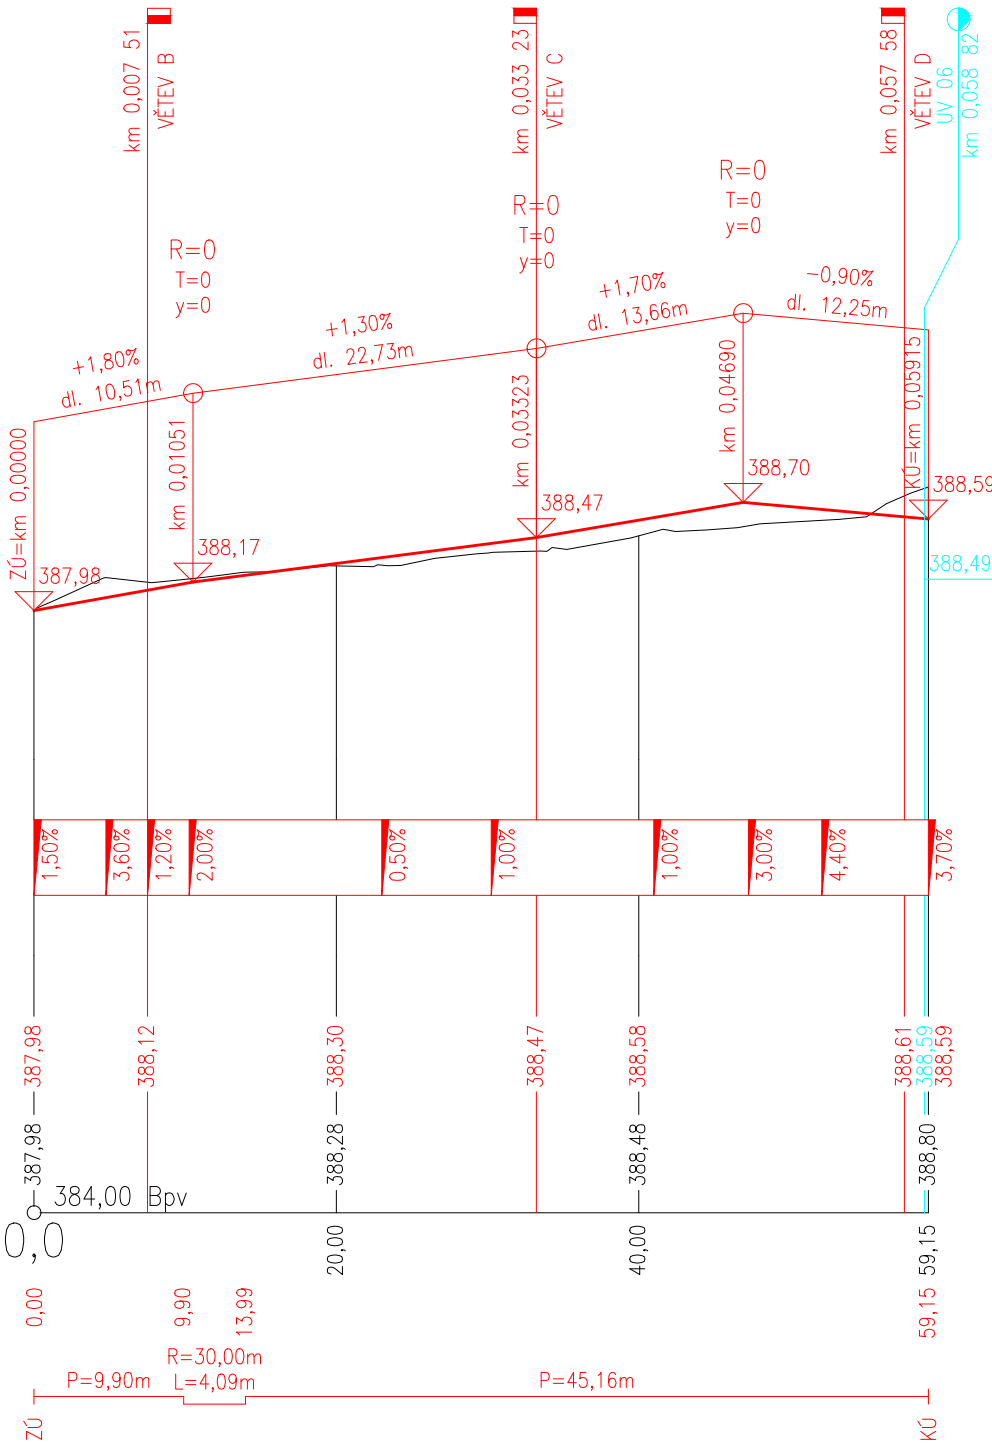

VĚTEV C

SKLONOVÉ POMĚRY:


NIVELETA:
TERÉN:

ZMĚNA PŘÍČ. SKLONU:

KÓTY NIVELETY:

KÓTY TERÉNU:
SROVNÁVACÍ ROVINA:
STANIČENÍ:

SMĚROVÉ POMĚRY:

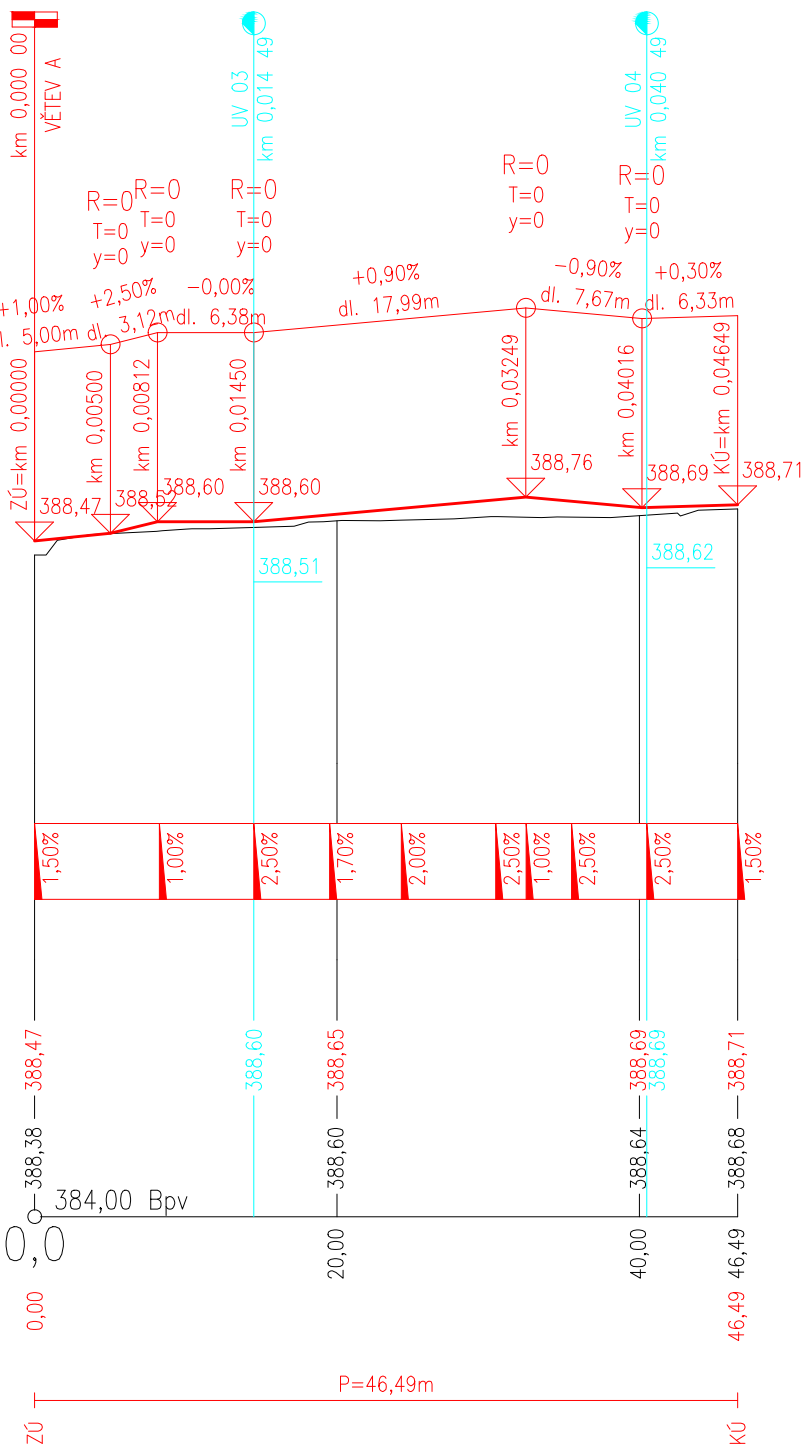

VĚTEV B

SKLONOVÉ POMĚRY:


NIVELETA:
TERÉN:

ZMĚNA PŘÍČ. SKLONU:

KÓTY NIVELETY:

KÓTY TERÉNU:
SROVNÁVACÍ ROVINA:
STANIČENÍ:

SMĚROVÉ POMĚRY:

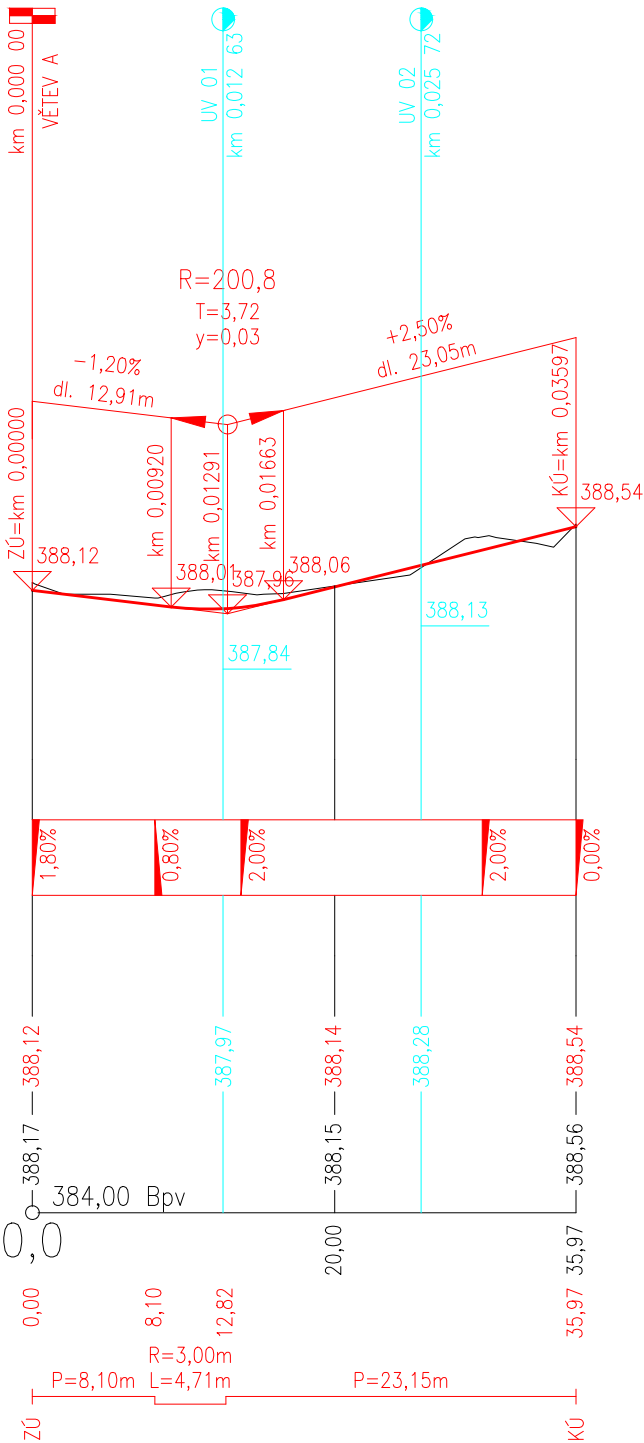

VĚTEV D

SKLONOVÉ POMĚRY:


NIVELETA:
TERÉN:

ZMĚNA PŘÍČ. SKLONU:

KÓTY NIVELETY:

KÓTY TERÉNU:
SROVNÁVACÍ ROVINA:
STANIČENÍ:

SMĚROVÉ POMĚRY:

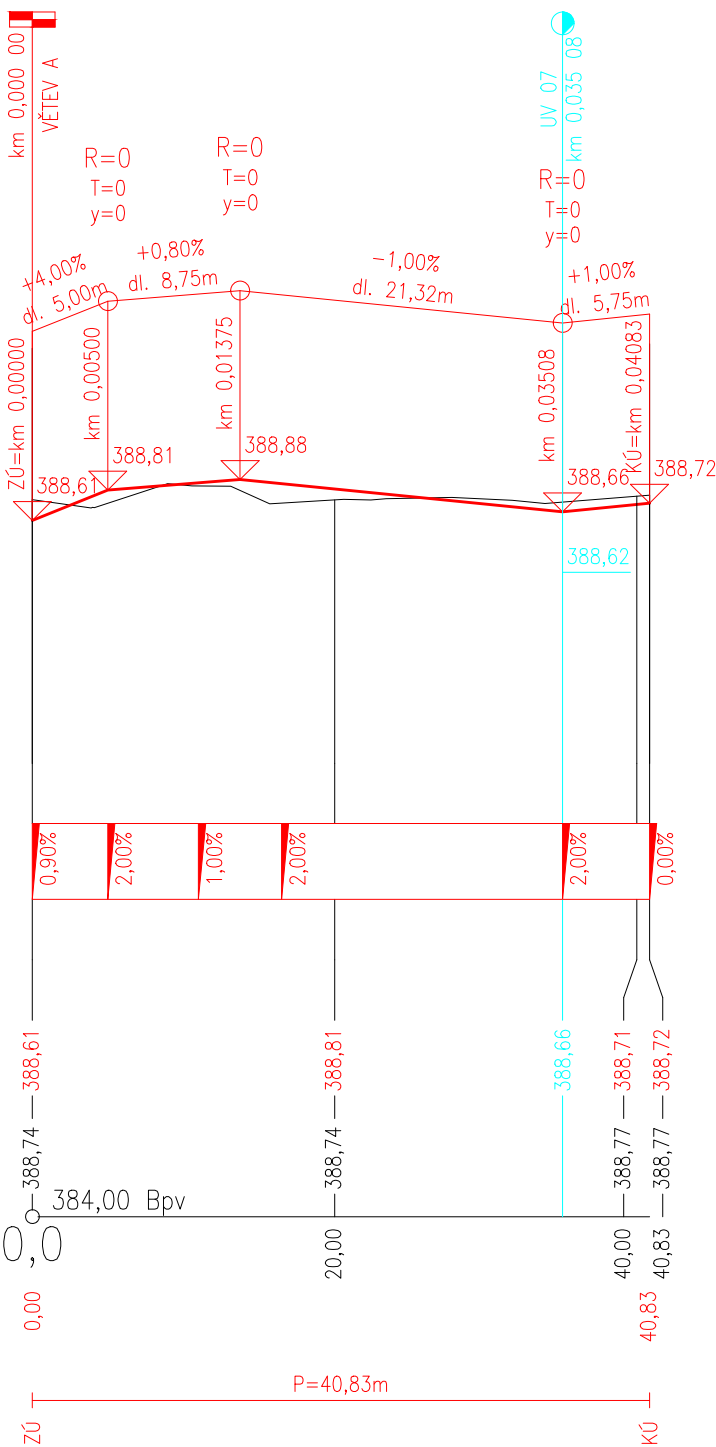

Název akce:		REKONSTRUKCE BUDOVY OŘ PLZEŇ TRÁGEROVA ULICE, ČESKÉ BUDĚJOVICE Oplocení, venkovní osvětlení, dešťová kanalizace areálová a parkovací stání Kraj Jihočeský - Okres České Budějovice - Statutární město České Budějovice - k.ú. České Budějovice 3	
Investor:		Správa železniční dopravní cesty, státní organizace SŽDC Oblastní ředitelství Plzeň, Sušická 1168/23, 326 00 Plzeň IČO: 70994234; DIČ: CZ70994234, Hubert Castoral, tel: 972 544 600; e-mail: Castoral@szdc.cz	
Generální projektant:		ATELIÉR  s.r.o. DOPRAVA - PROJEKTOVÁ A INŽENÝRSKÁ ČINNOST Zodpovědný projektant: Ing. Zbyněk Piša	
		Vypracoval: Ing. Zbyněk Piša	
Datum:	Název objektu:	Stupeň:	
08/2019	SO 02 Oplocení a zpevněné plochy	DSP	
Měřítko:		Číslo paré:	
1 : 500 / 50			
Formát:	Název výkresu / textu:	PODÉLNÝ PROFIL	
6 x A4			
Číslo výkresu / textu:			
D.1.2.3			