

ČÍSLO PARCELY  
 DRUH POVRCHU  
 ČÍSLO POVODÍ  
 VZDÁLENOST ŠACHET  
 ČÍSLO ŠACHTY

## SMĚROVÉ POMĚRY

## KŘÍŽENÍ

DEŠŤ.KAN.DA

100



M 1 : 250/100

HLOUBKA VÝKOPU

UPRAVENÝ TERÉN (UT)

DNO POTRUBÍ (NIV)

## STAVEBNÍ PLÁN (HTÚ)

PŮVODNÍ TERÉN (PT)


SROVNÁVACÍ ROVINA 376.00 [m n.m.]

STANIČENÍ [km, m]

SPÁD [promile] - L [m]

Qkap [l/s] - Vkap [m/s]

Qskut [l/s] - Vskut [m/s]

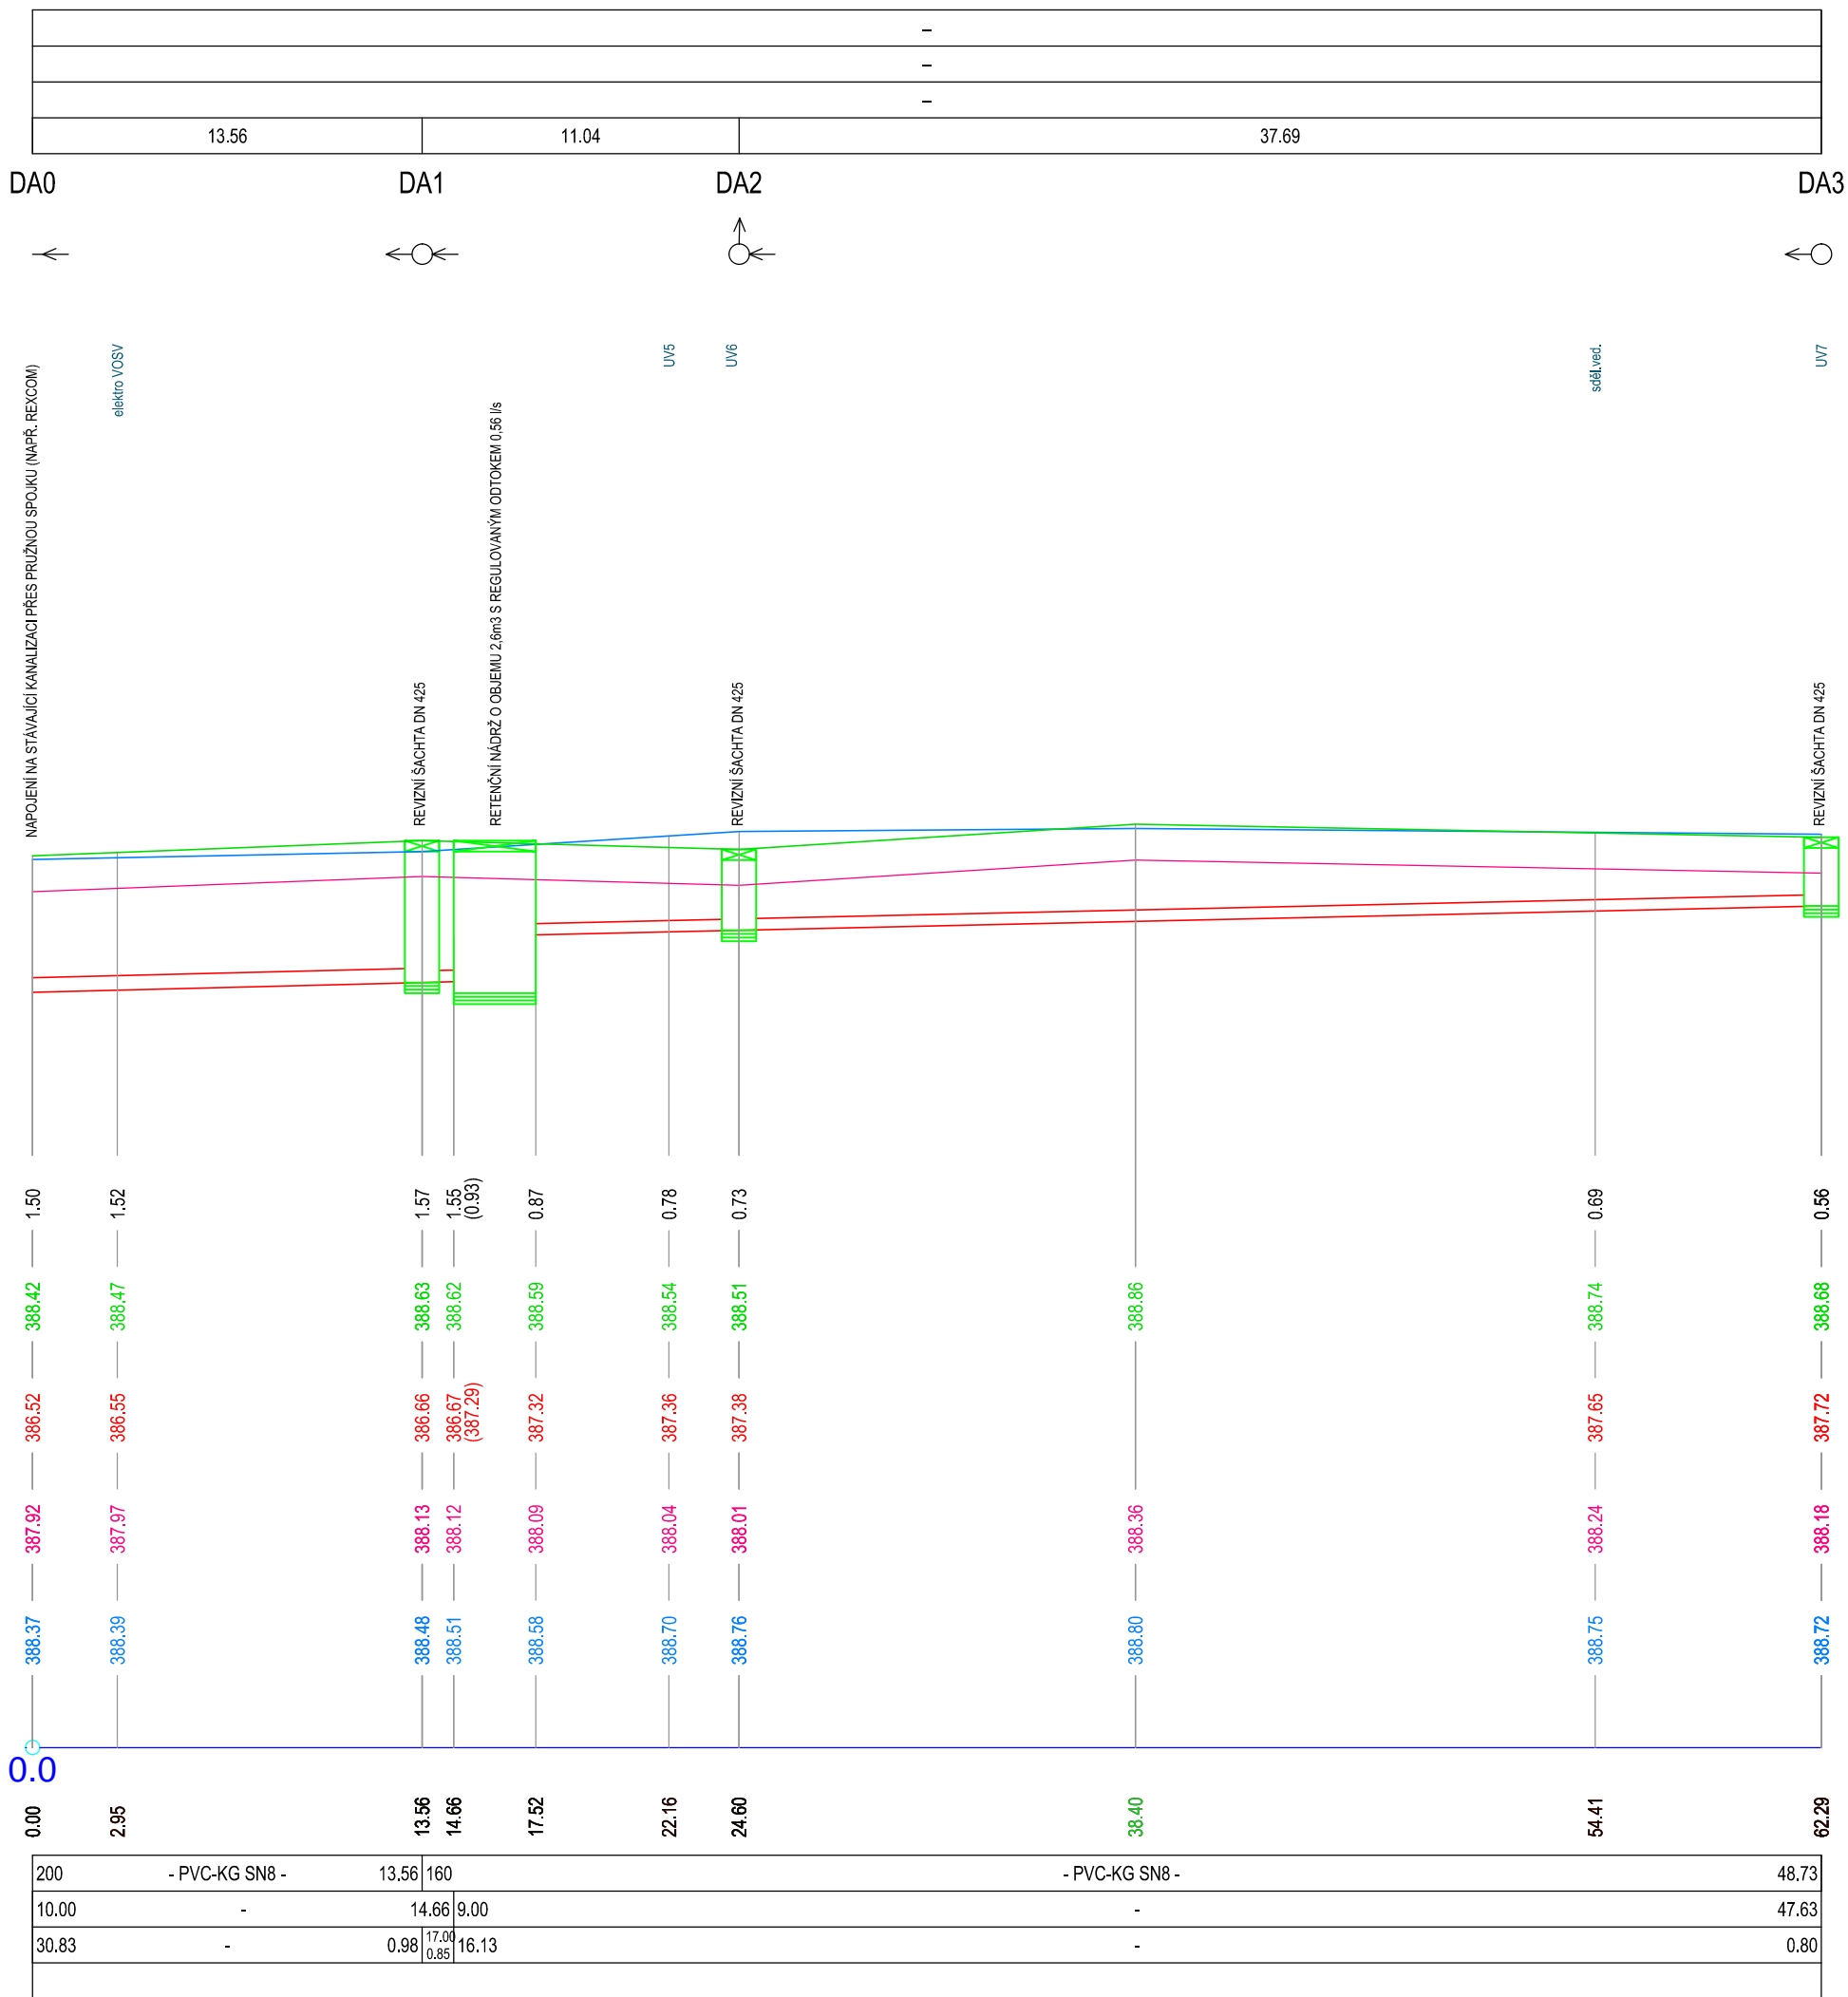

Název akce: <b>REKONSTRUKCE BUDOVY OŘ PLZEŇ</b> <b>TRÁGEROVA ULICE, ČESKÉ BUDĚJOVICE</b> Oplocení, venkovní osvětlení, dešťová kanalizace areálová a parkovací stání Kraj Jihočeský - Okres České Budějovice - Statutární město České Budějovice - k.ú. České Budějovice 3		
Investor: <b>Správa železniční dopravní cesty, státní organizace</b> <b>SŽDC Oblastní ředitelství Plzeň, Sušická 1168/23, 326 00 Plzeň</b> IČO: 70994234; DIČ: CZ70994234, Hubert Častoral, tel: 972 544 600; e-mail: Castoral@szdc.cz		
Generální projektant: <b>ATELIÉR DoPI, s.r.o.</b> Jana Čarka 1863/7, 370 06 České Budějovice IČO: 28144864, DIČ: CZ28144864 T.: (+420) 388 440 085, E.: atelier@dopi.cz, www.dopi.cz		 Zodpovědný projektant: <b>Jaroslav Pojar</b> Vypracoval: <b>Jaroslav Pojar</b>
Datum: <b>08/2019</b>	Název objektu: <b>SO 01 Dešťová kanalizace</b>	Stupeň: <b>DSP</b>
Měřítko: <b>1 : 250/100</b>		Číslo paré:
Formát: <b>3 x A4</b>		Název výkresu / textu: <b>PODÉLNÝ PROFIL DEŠŤOVÉ KANALIZACE</b>
Číslo výkresu / textu: <b>02</b>		