



POHLED SEVERNÍ

M 1:100

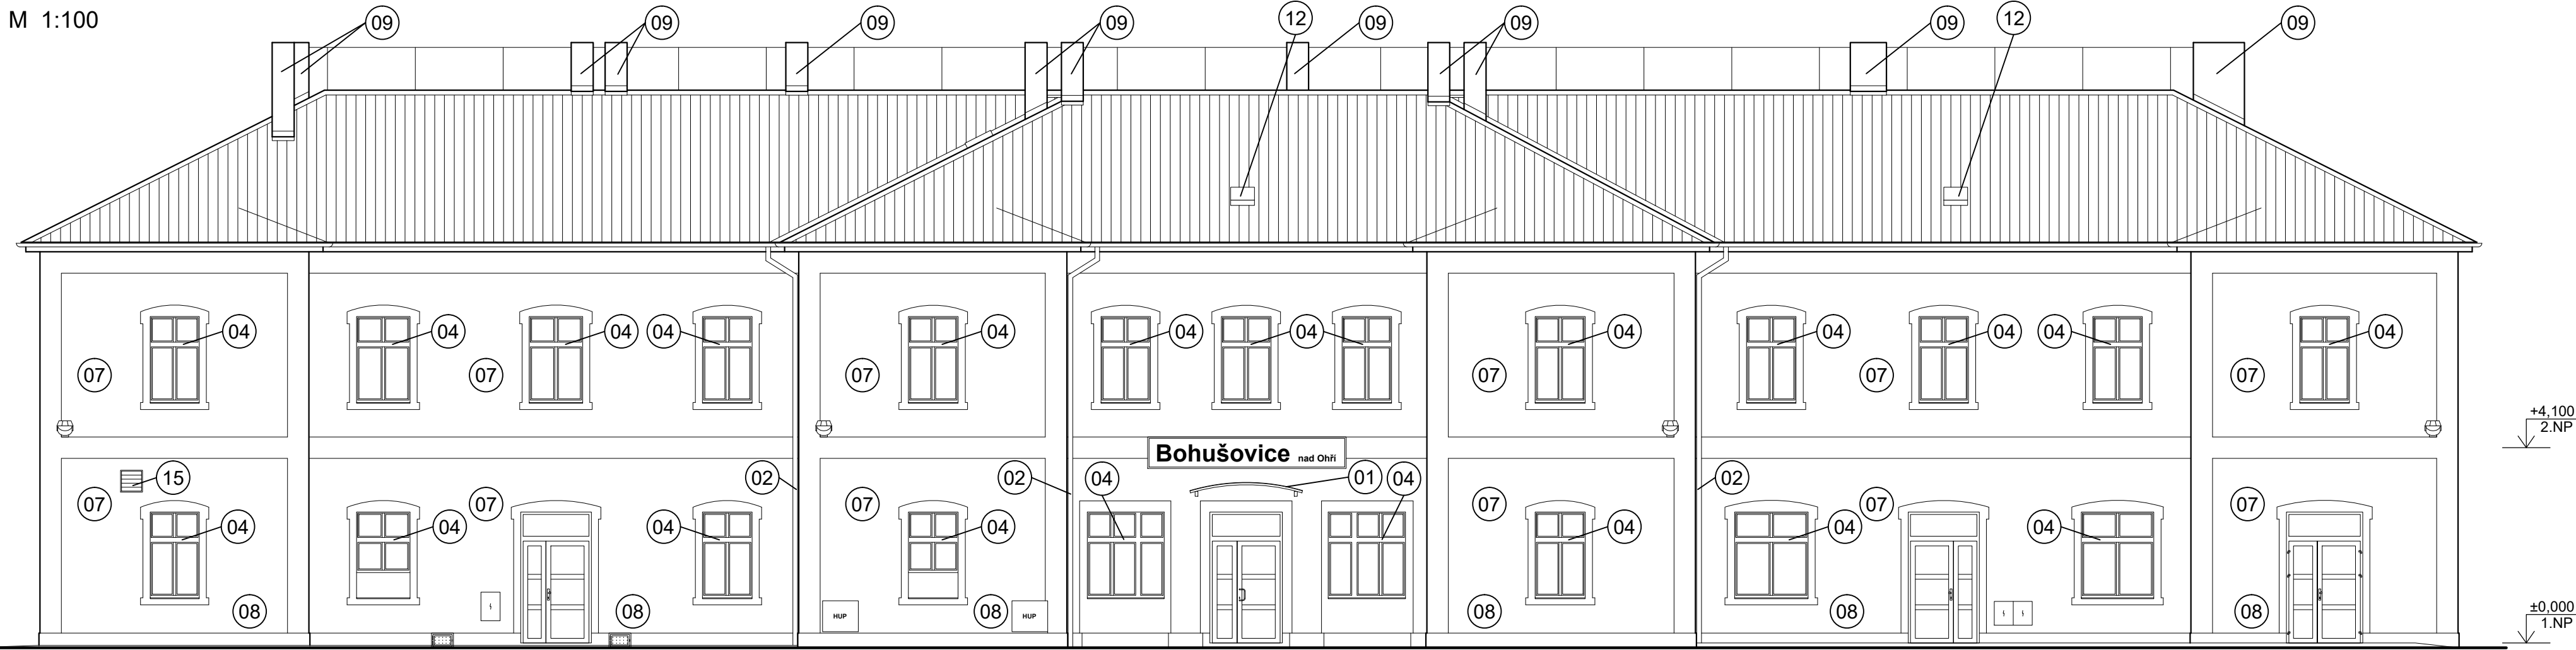


POHLED VÝCHODNÍ

M 1:100

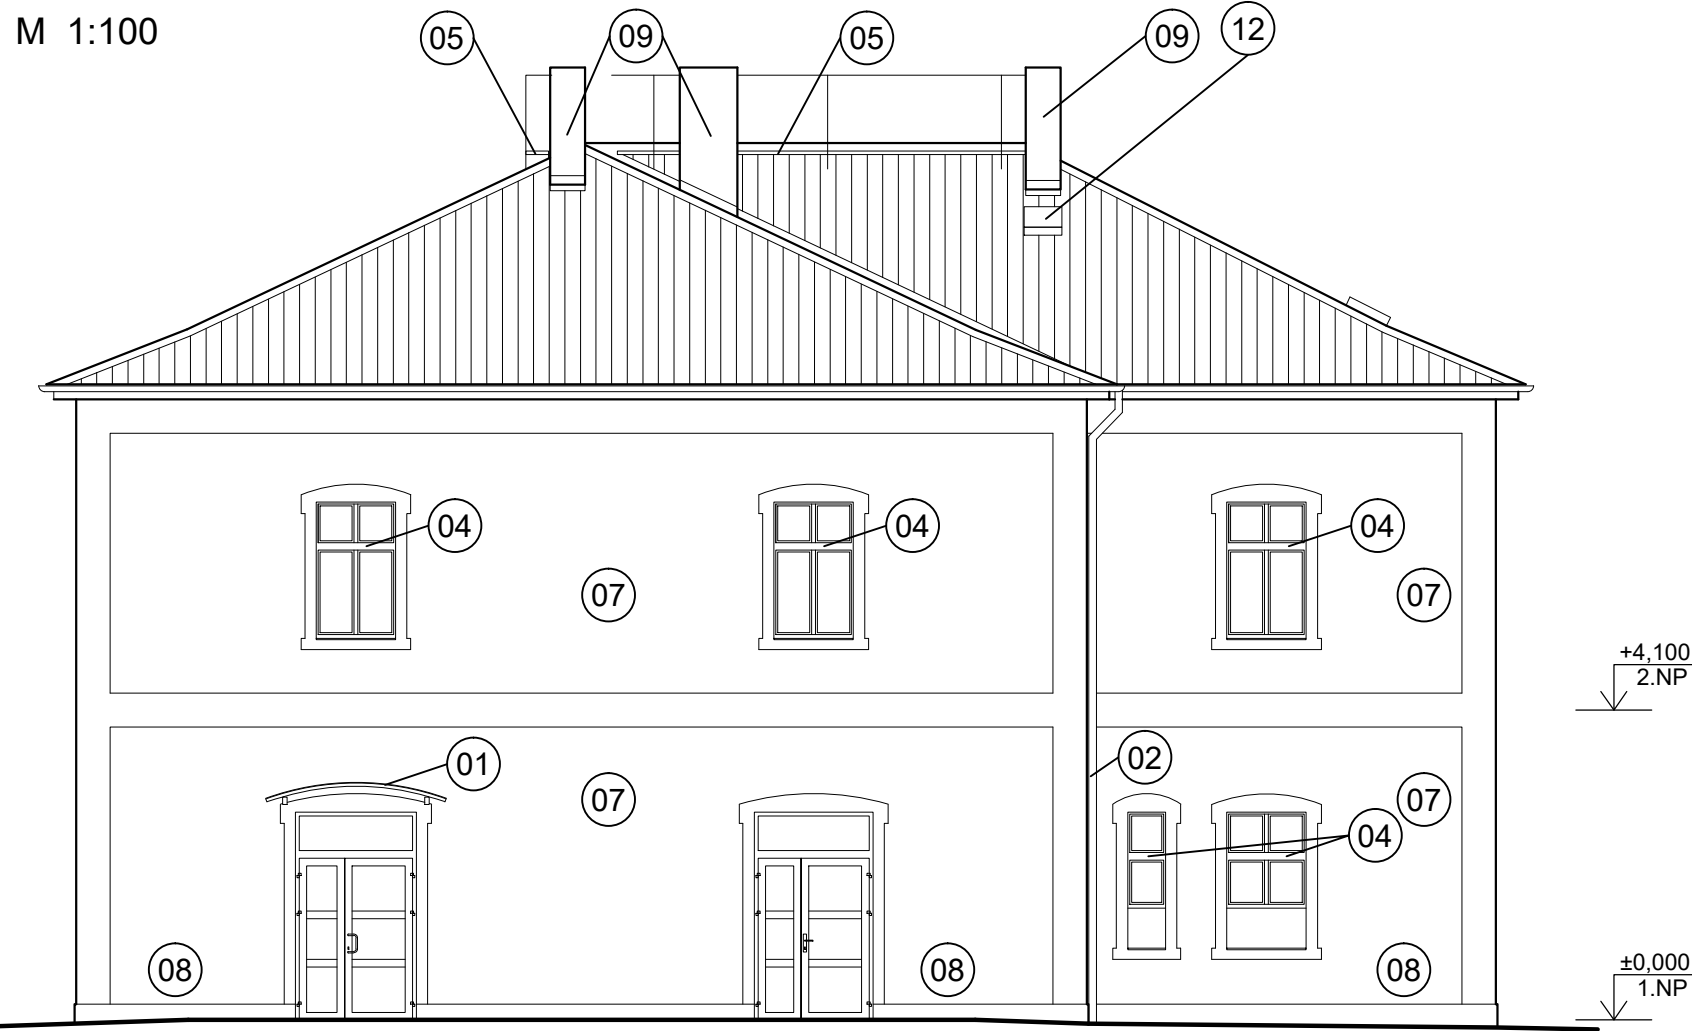


POHLED JIŽNÍ

M 1:100

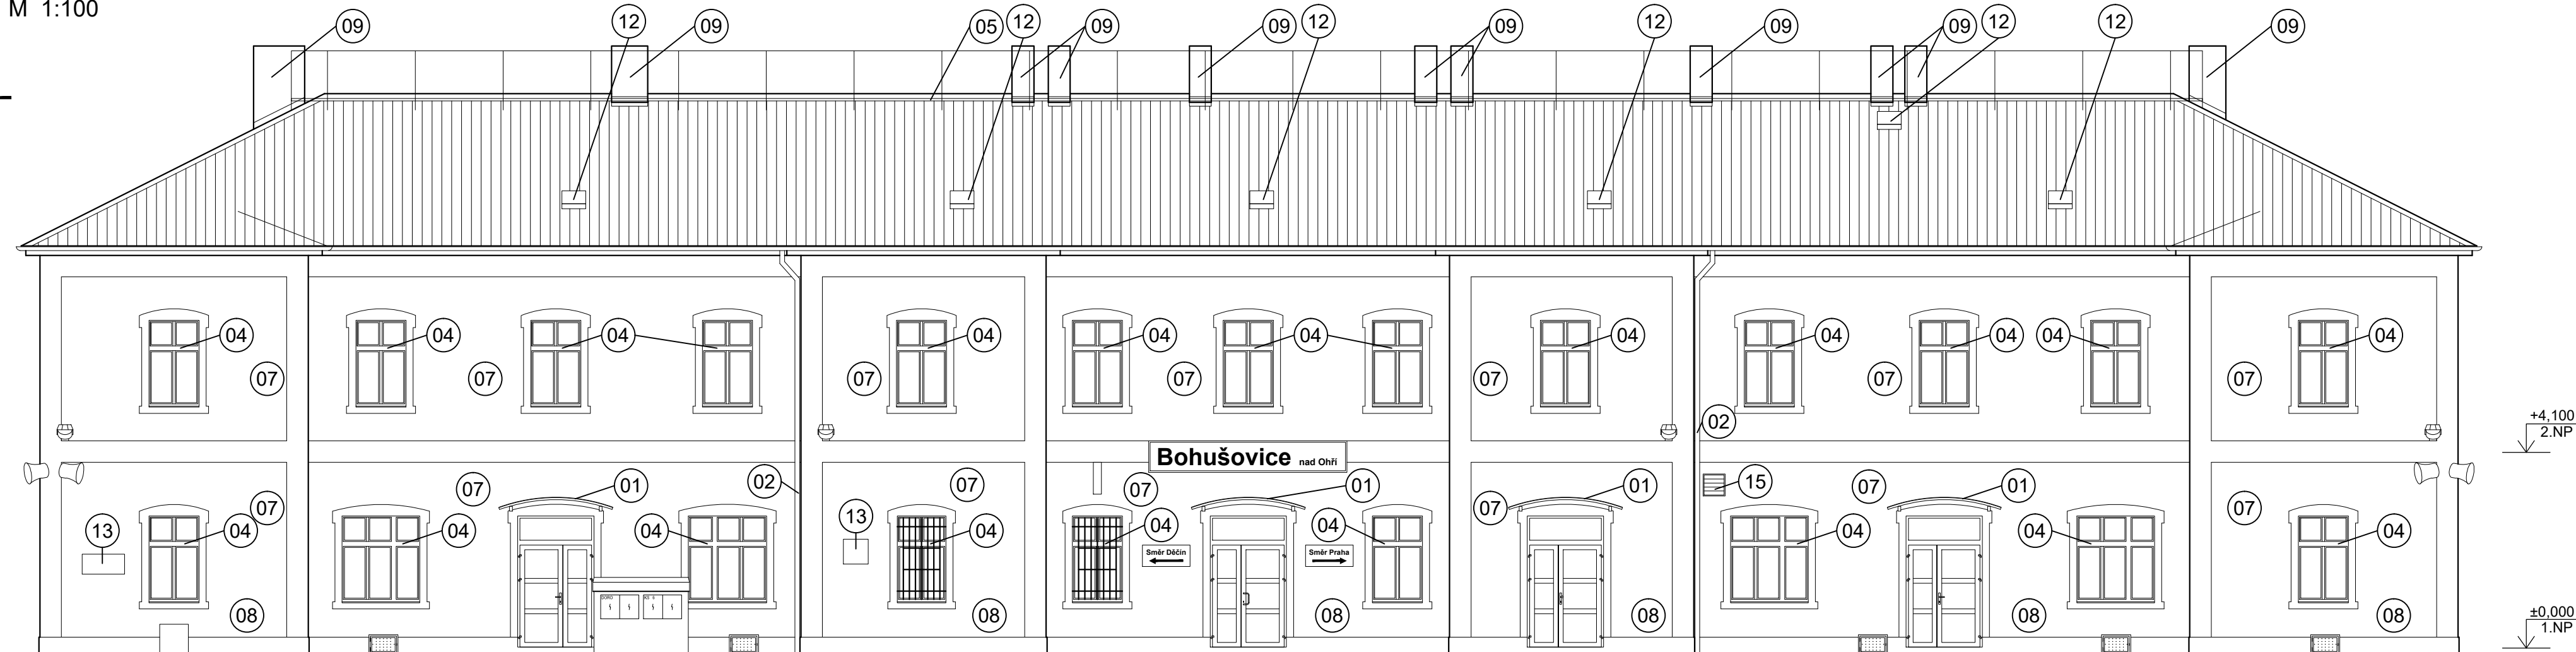

POHLED ZÁPADNÍ

M 1:100

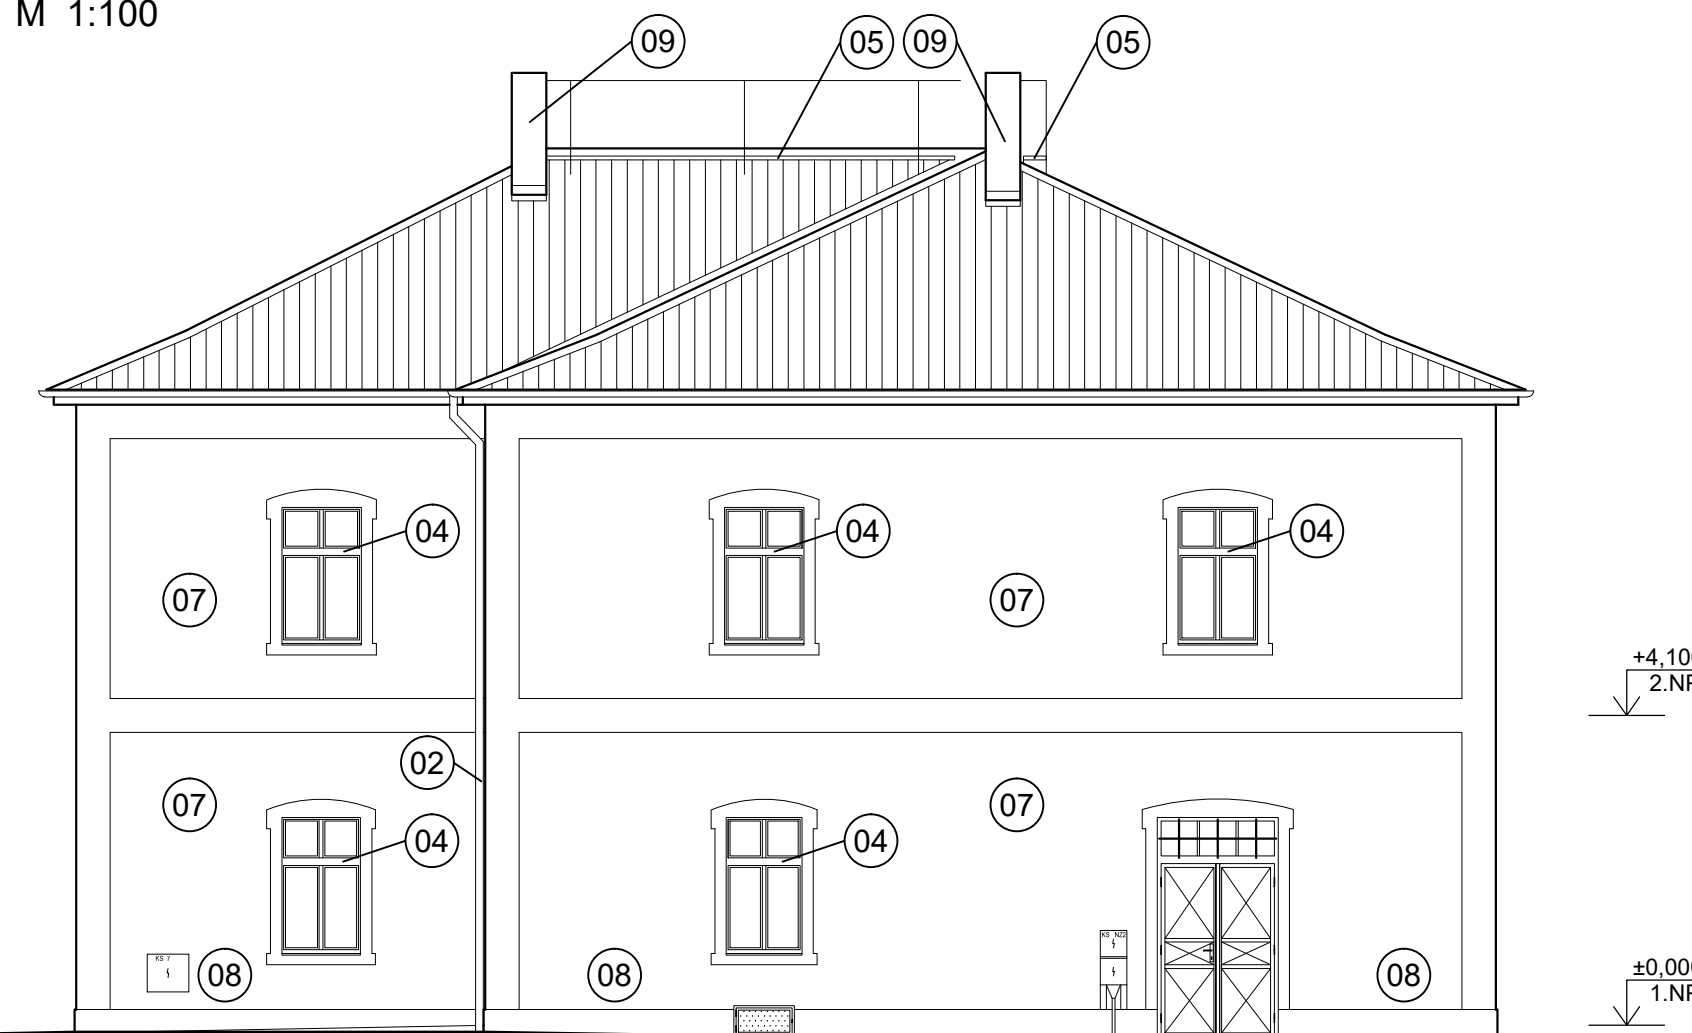

LEGENDA BOURACÍCH PRACÍ

- | | | | | | |
|----|---|----|---|----|---|
| 01 | DEMONTÁŽ STÁVAJÍCÍCH KOMŮRKOVÝCH DESEK VCHODOVÝCH STRÍŠEK. | 06 | DEMONTÁŽ STÁVAJÍCÍ PLECHOVÉ STŘEŠNÍ KRYTINY - POUZE NUTNÁ MÍSTA KDE JE NUTNÉ MĚNIT STÁVAJÍCÍ PRKĚNNÉ BEDNĚNÍ ČI NOSNÁ KONSTRUKCE (KROV), cca 15%. | 11 | DEMONTÁŽ STÁVAJÍCÍCH STŘEŠNÍCH PLECHOVÝCH HŘEBENŮ V MÍSTĚ ZATĚKÁNÍ, cca 50%. |
| 02 | DEMONTÁŽ STÁVAJÍCÍCH OKAPOVÝCH SVODŮ A ZPĚTNÁ MONTÁŽ PO DOKONČENÍ NOVÝCH OMÍTEK A FASÁDNÍHO NÁTĚRU. | 07 | ODSTRANĚNÍ NÁTĚRŮ STÁVAJÍCÍ FASÁDY - cca 778,0 m² | 12 | DEMONTÁŽ STÁVAJÍCÍCH DŘEVĚNÝCH STŘEŠNÍCH VÝLEZŮ 600x600mm, 9ks VČETNĚ OPLECHOVÁNÍ. |
| 03 | DEMONTÁŽ A ZPĚTNÁ MONTÁŽ DROBNÝCH PŘEDMĚTŮ NA STŘEŠE A FASÁDĚ (ANTÉNY, ROZHLASOVÉ TLAPÁČE, POŠTOVNÍ SCHRÁNKA, OSVĚTLOVACÍ TĚLESA APOD.) | 08 | OTLUČENÍ STÁVAJÍCÍ OMÍTKY FASÁDY VÝŠKY cca 1,2m NAD SOKLEM, cca 141,0 m² | 13 | PROVIZORNÍ SEJMUTÍ PAMĚTNÍCH DESEK PO DOBU STAVEBNÍCH PRACÍ (2ks) S NÁSLEDNOU ZPĚTNOU MONTÁŽÍ NA PŮVODNÍ MÍSTO. |
| 04 | DEMONTÁŽ STÁVAJÍCÍCH DŘEVĚNÝCH OKEN VČETNĚ VNĚJŠÍCH PLECHOVÝCH PARAPETŮ A VNITŘNÍCH DŘEVĚNÝCH PARAPETNÍCH DESEK. | 09 | OTLUČENÍ OMÍTKY STÁVAJÍCÍCH KOMINOVÝCH TĚLES (16ks), cca 52,0 m² | 14 | VYBOURÁNÍ STÁVAJÍCÍCH OCELOVÝCH DVÍŘEK NÁSPŮ DO SKLEPŮ, 8ks |
| 05 | DEMONTÁŽ STÁVAJÍCÍCH DŘEVĚNÝCH KOMINOVÝCH LÁVEK S OCELOVOU KONSTRUKCÍ. | 10 | DEMONTÁŽ STÁVAJÍCÍHO OPLECHOVÁNÍ ŮZLABÍ A NÁROŽÍ V MÍSTĚ ZATĚKÁNÍ, cca 30%. | 15 | DEMONTÁŽ STÁVAJÍCÍ PŘETLAKOVÉ ŽALUZIE (2ks) |

--	--	