



NÁVRH OBKLADU WC ŽENY

M 1:50

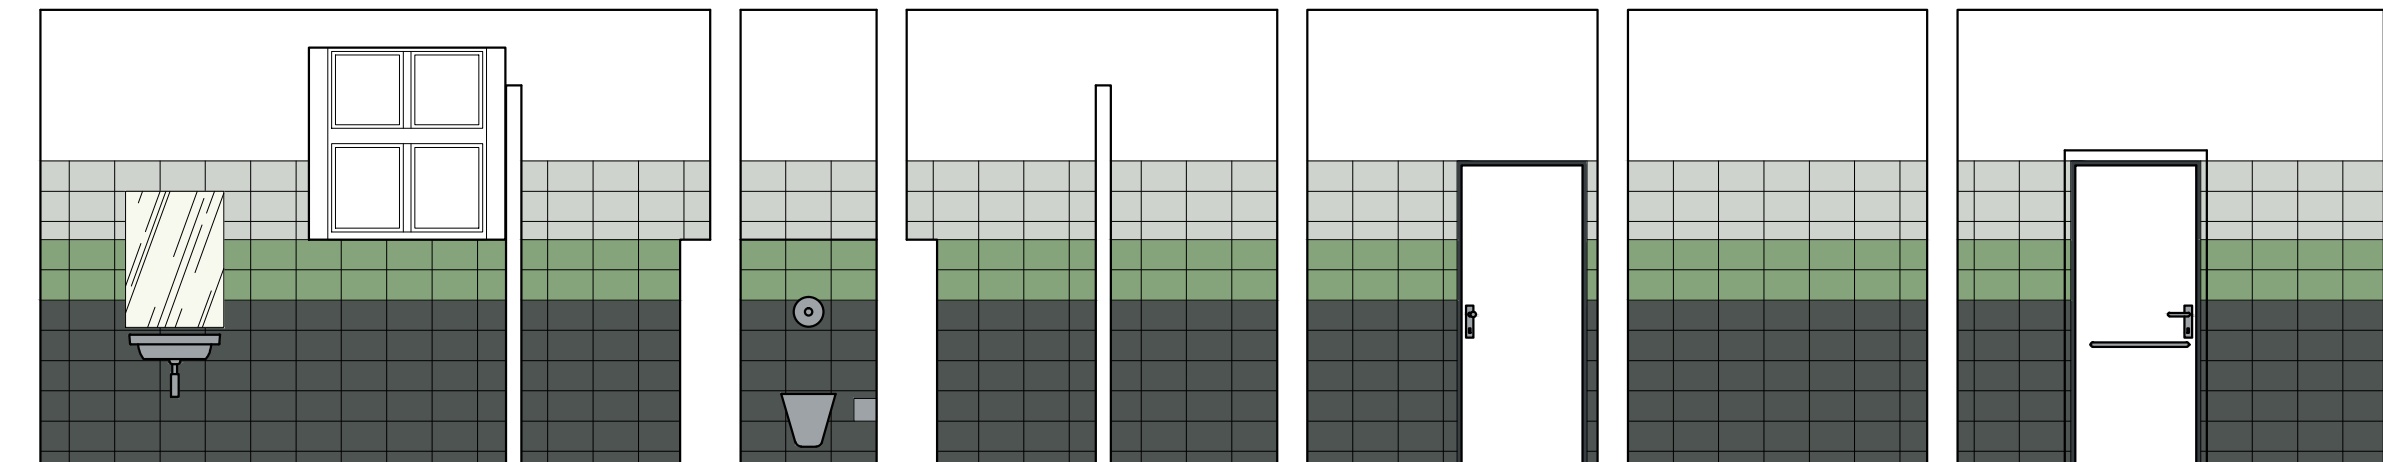


NÁVRH OBKLADU WC MUŽI

M 1:50

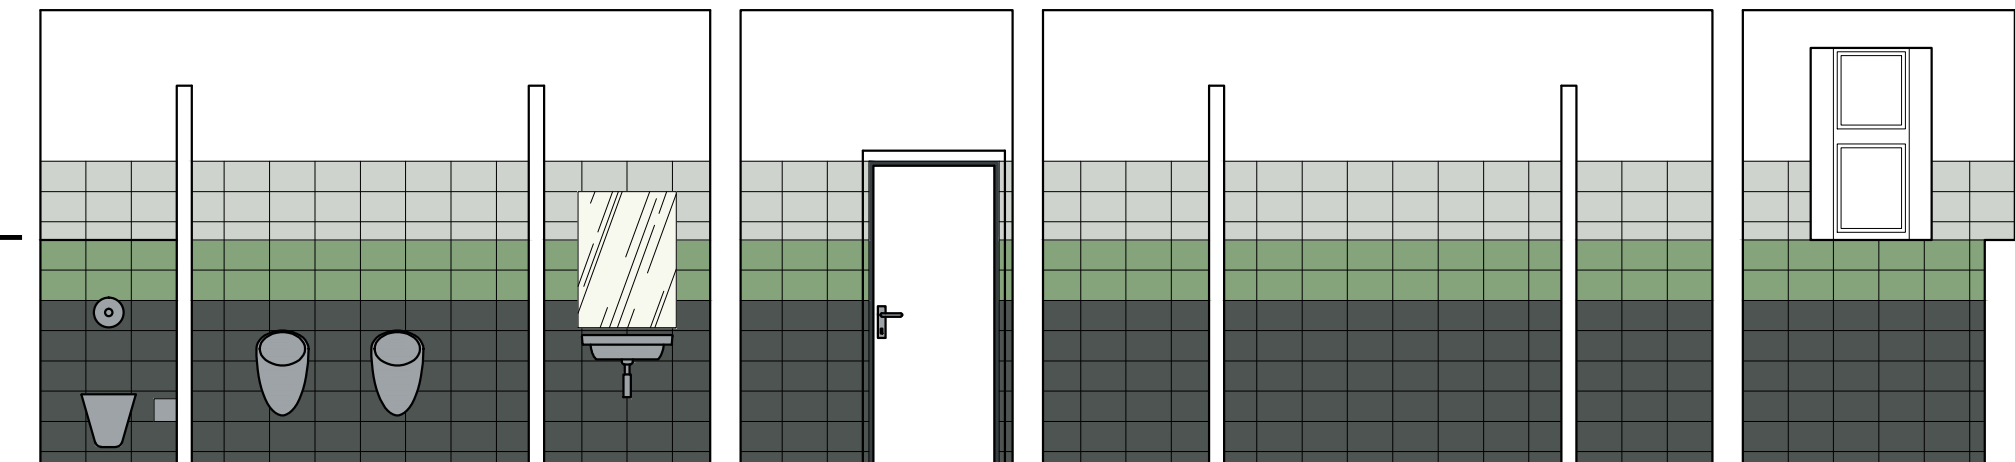

DETAIL STĚNA / SDK


M 1:10

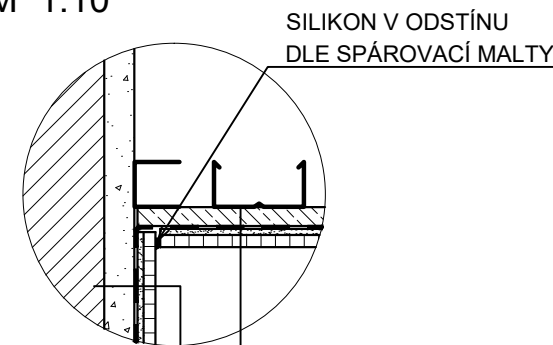

- STÁVAJÍCÍ ZDIVO
- STÁVAJÍCÍ/NOVÁ OMÍTKA
- STĚRKOVÁ HYDROIZOLACE
- FLEXIBILNÍ LEPIDLO
- KERAMICKÝ OBKLAD
- SDK KONSTRUKCE
- SDK DESKA (ZELENÁ)
- STĚRKOVÁ HYDROIZOLACE
- FLEXIBILNÍ LEPIDLO
- KERAMICKÝ OBKLAD

NÁVRH OBKLADU WC BEZBARIÉROVÉ

M 1:50

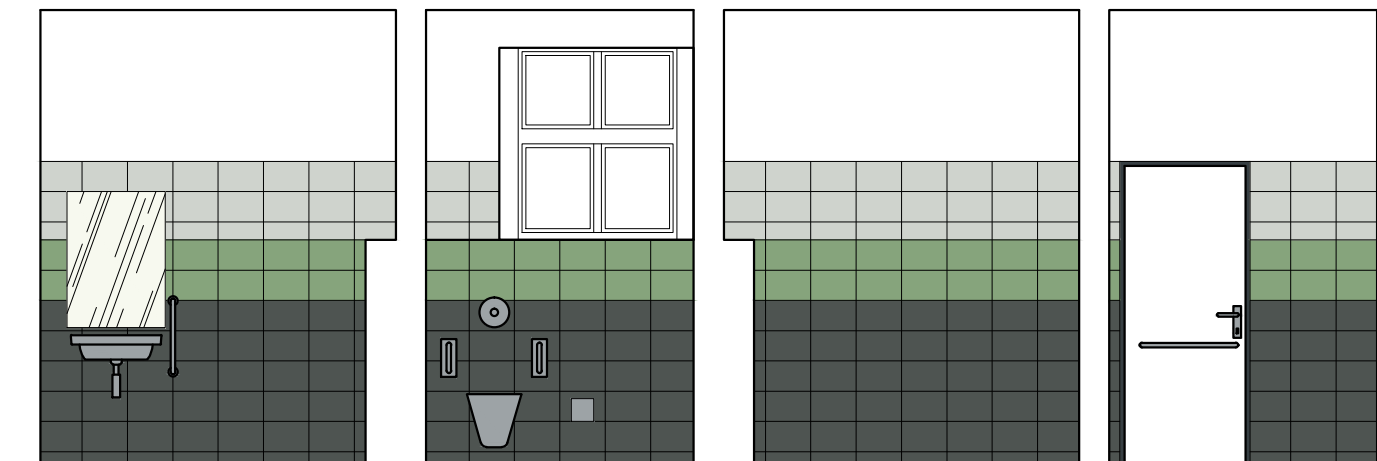

POZNÁMKY:

BAREVNÉ ŘEŠENÍ JE POUZE ORIENTAČNÍ. INVESTOR ZVOLÍ, V RÁMCI VÝBĚROVÉHO ŘÍZENÍ NA REALIZACI, BAREVNÉ ŘEŠENÍ NA ZÁKLADĚ NÁVRHU PROVÁDĚCÍ FIRMY.

0	09/2018	V.Červenka	J.Doležal	Ing.T.Jelínek	PD pro provádění stavby
REV.	DATUM	ZPRACOVAL	PODPIS	KONTRLOVAL	PODPIS
ZÁKAZNÍK SŽDC, s.o., Správa osobních nádraží			PROJEKT Žst. Bohušovice nad Ohří - oprava (plášť,VPP)		
K Můstku 1451/2, 400 01 Ústí nad Labem					
VÝKRES D.1.1 ARCHITEKTONICKO-STAVEBNÍ ŘEŠENÍ					PROF.Č.DOK.
WC PRO CESTUJÍCÍ - NÁVRH OBKLADU					WA12
STUPEŇ DPS		ČÍSLO PROJEKTU 99219 300			FOR.A4 2x
MĚŘ. 1:50		ORIENTAČNÍ Č. DOK.			LIST/Ů 1
ČÍSLO VÝKRESU		REVIZE			KOPIE
IN-3-5324		0			

intecon®
Projekce a inženýring
Stará 2569/96 Tel.:+420 475 315 980
400 11 Ústí nad Labem, CZ Fax:+420 475 315 999