



POHLED SEVERNÍ

M 1:100

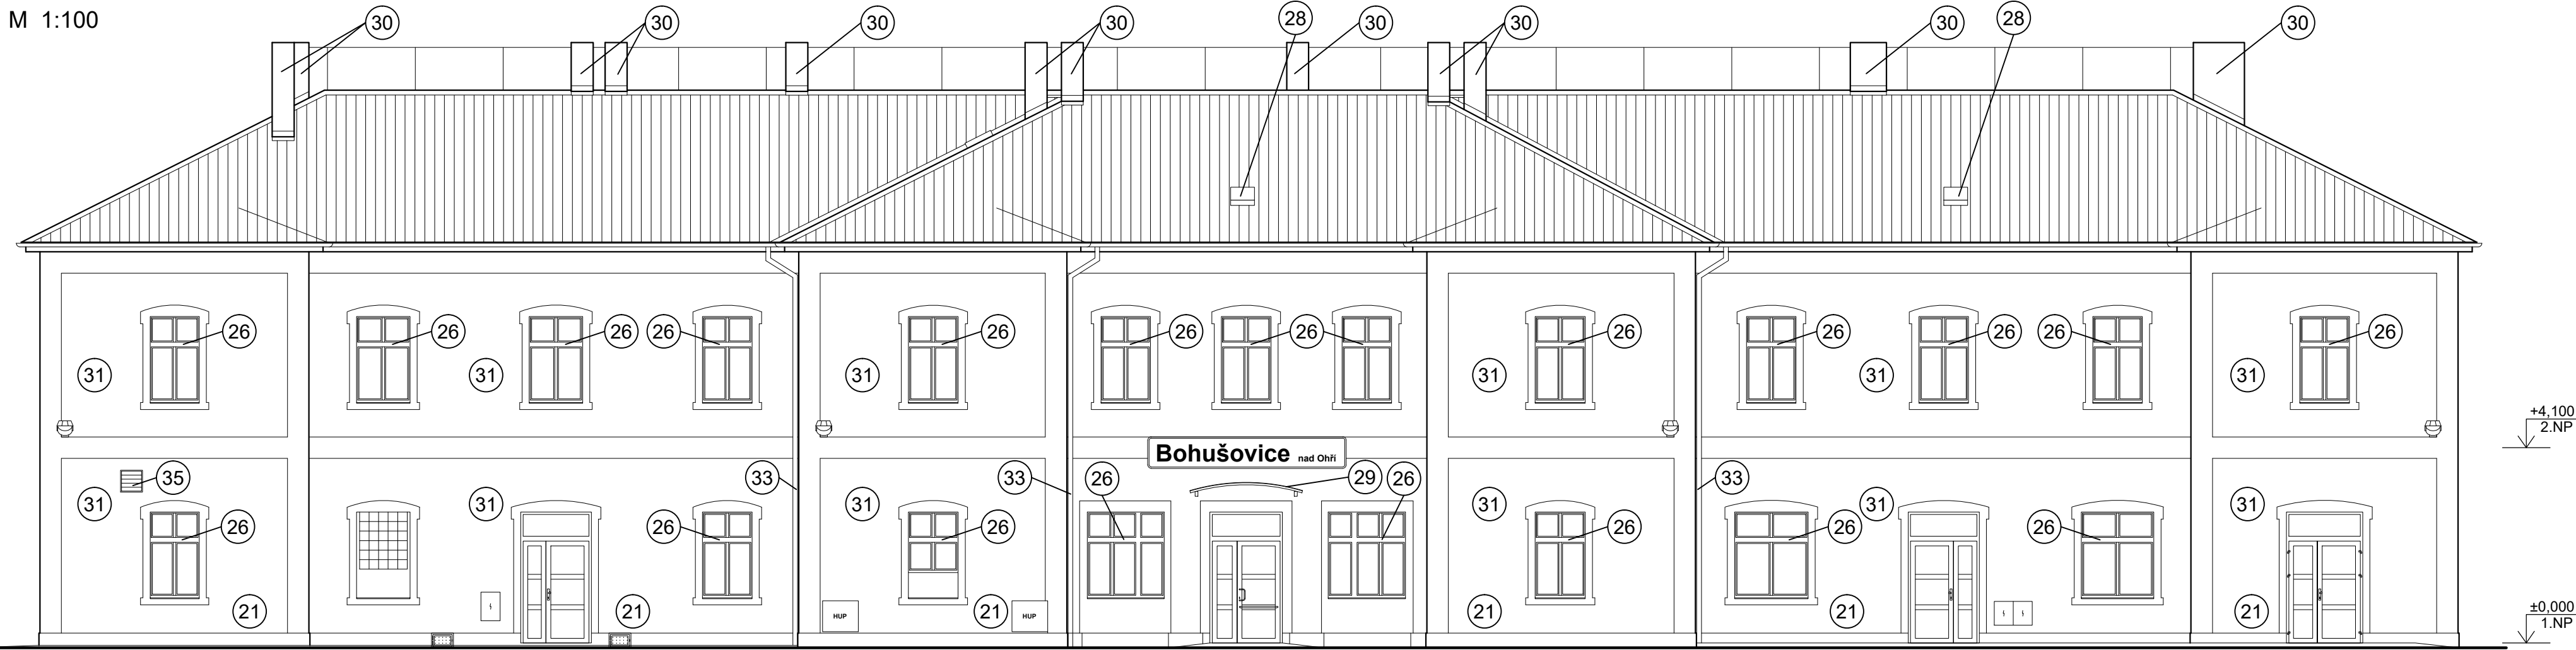


POHLED VÝCHODNÍ

M 1:100

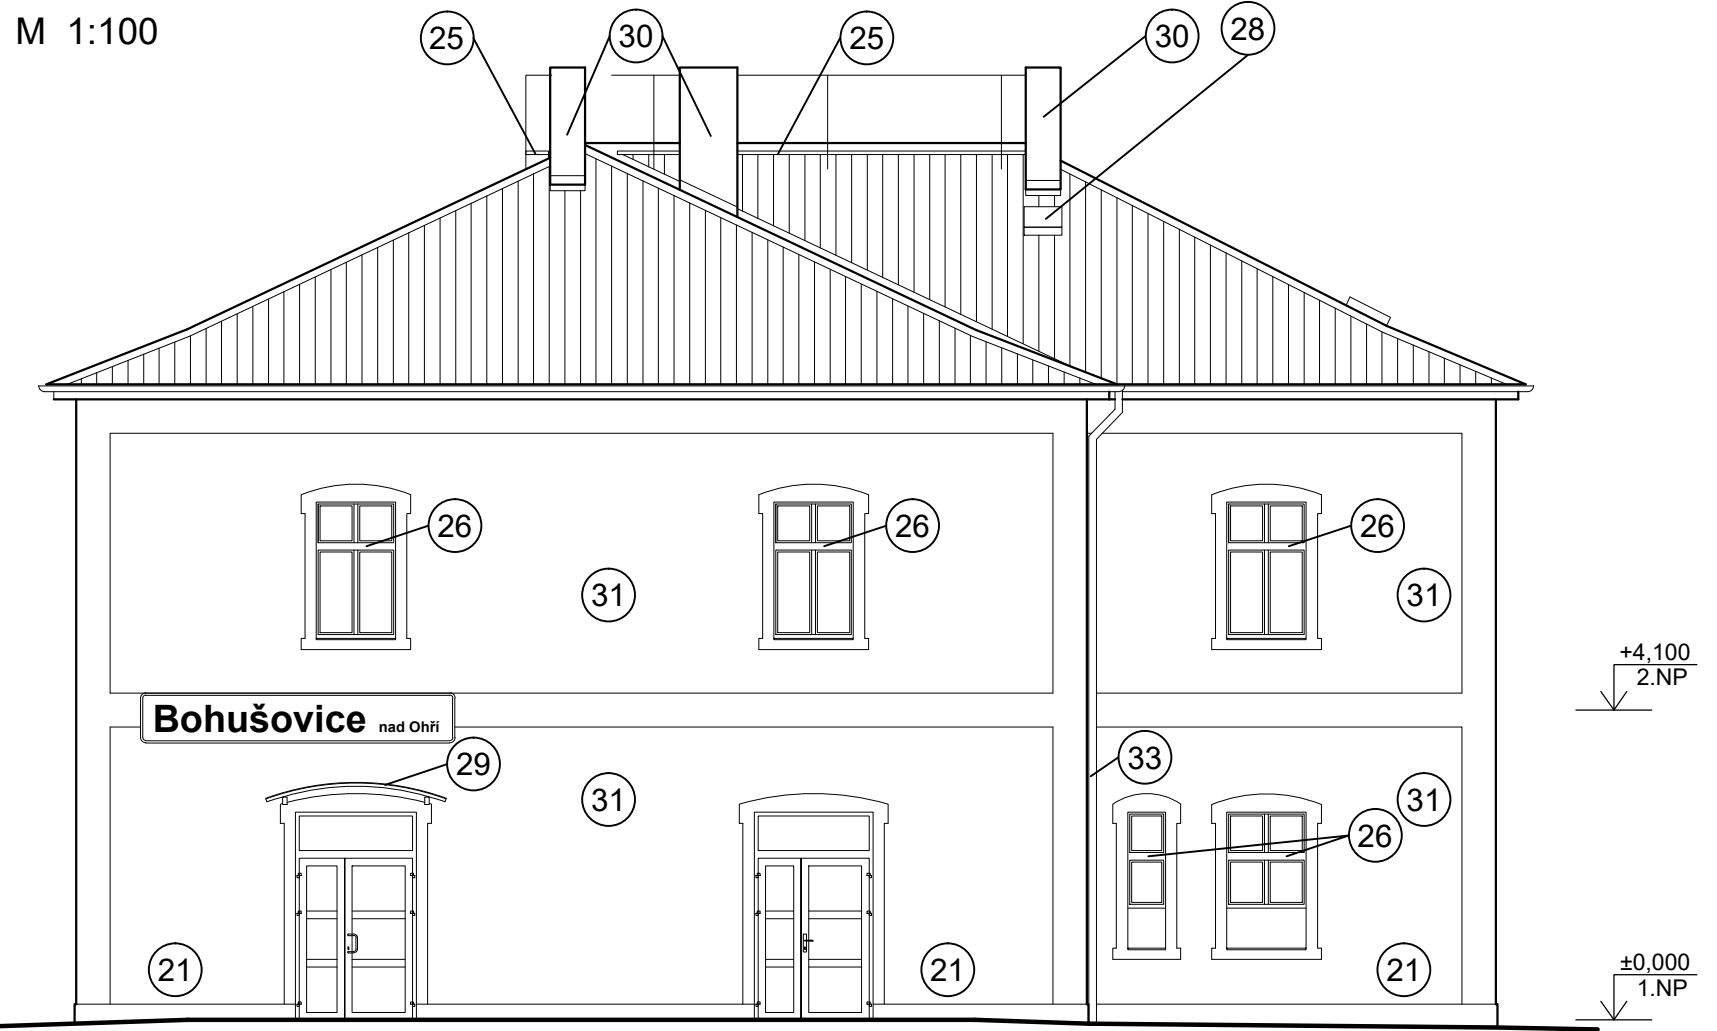


POHLED JIŽNÍ

M 1:100

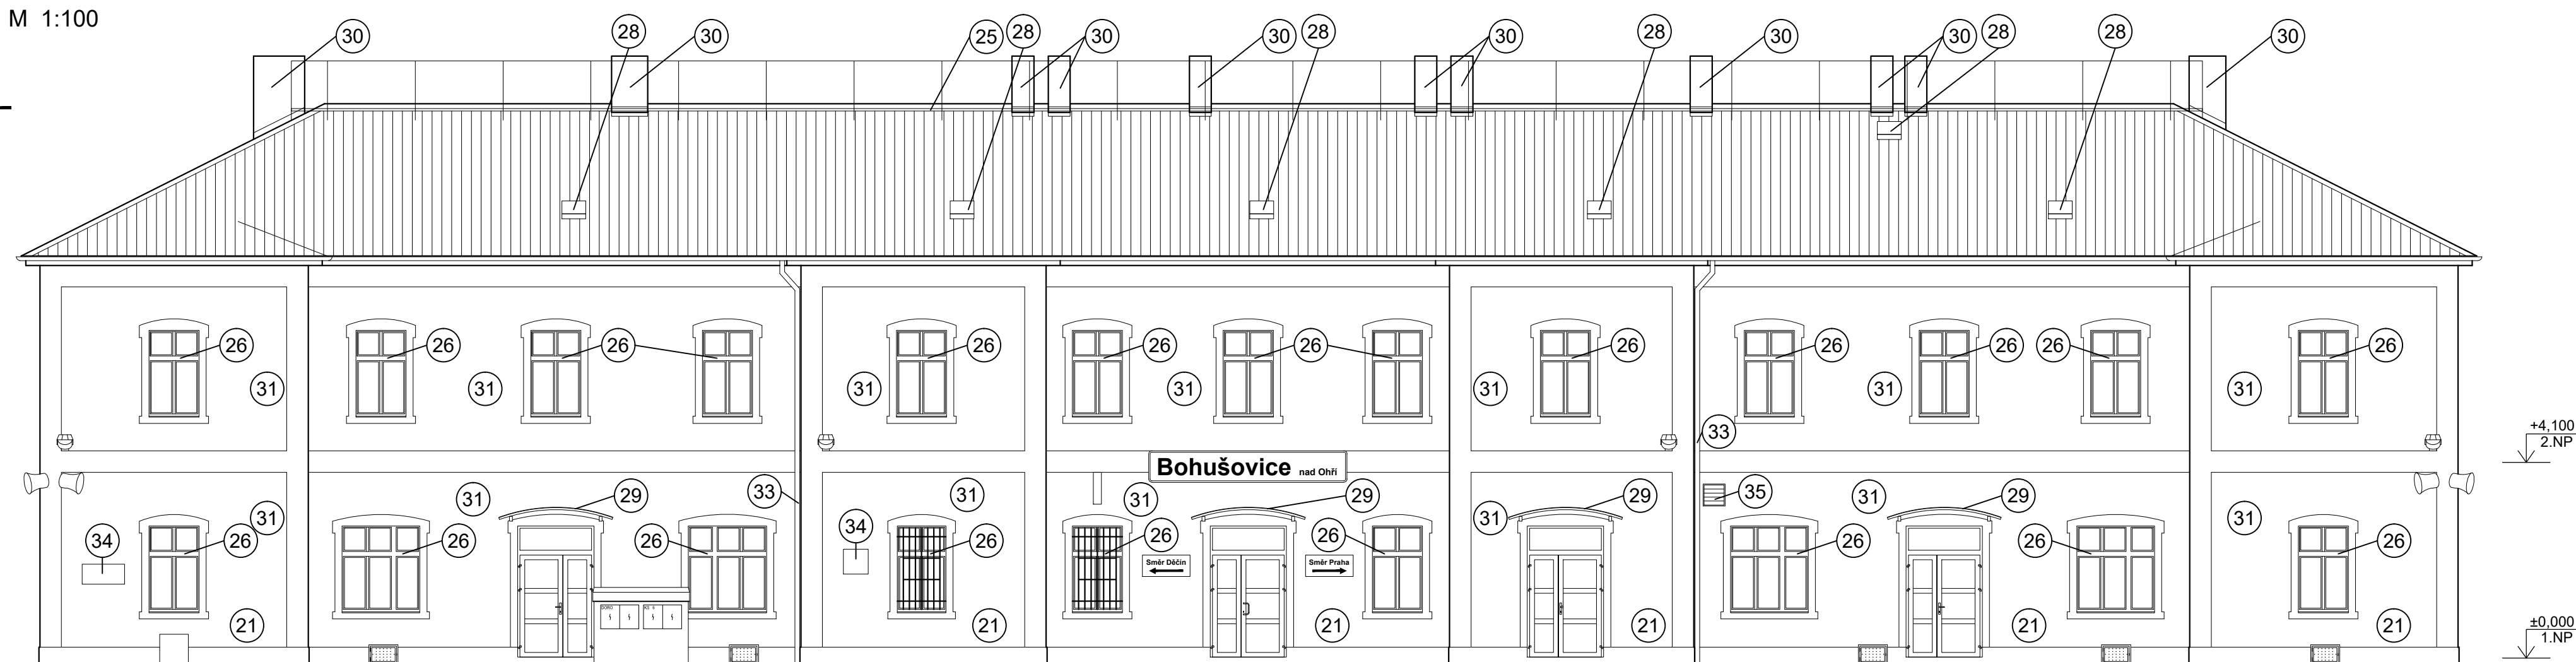

POHLED ZÁPADNÍ

M 1:100

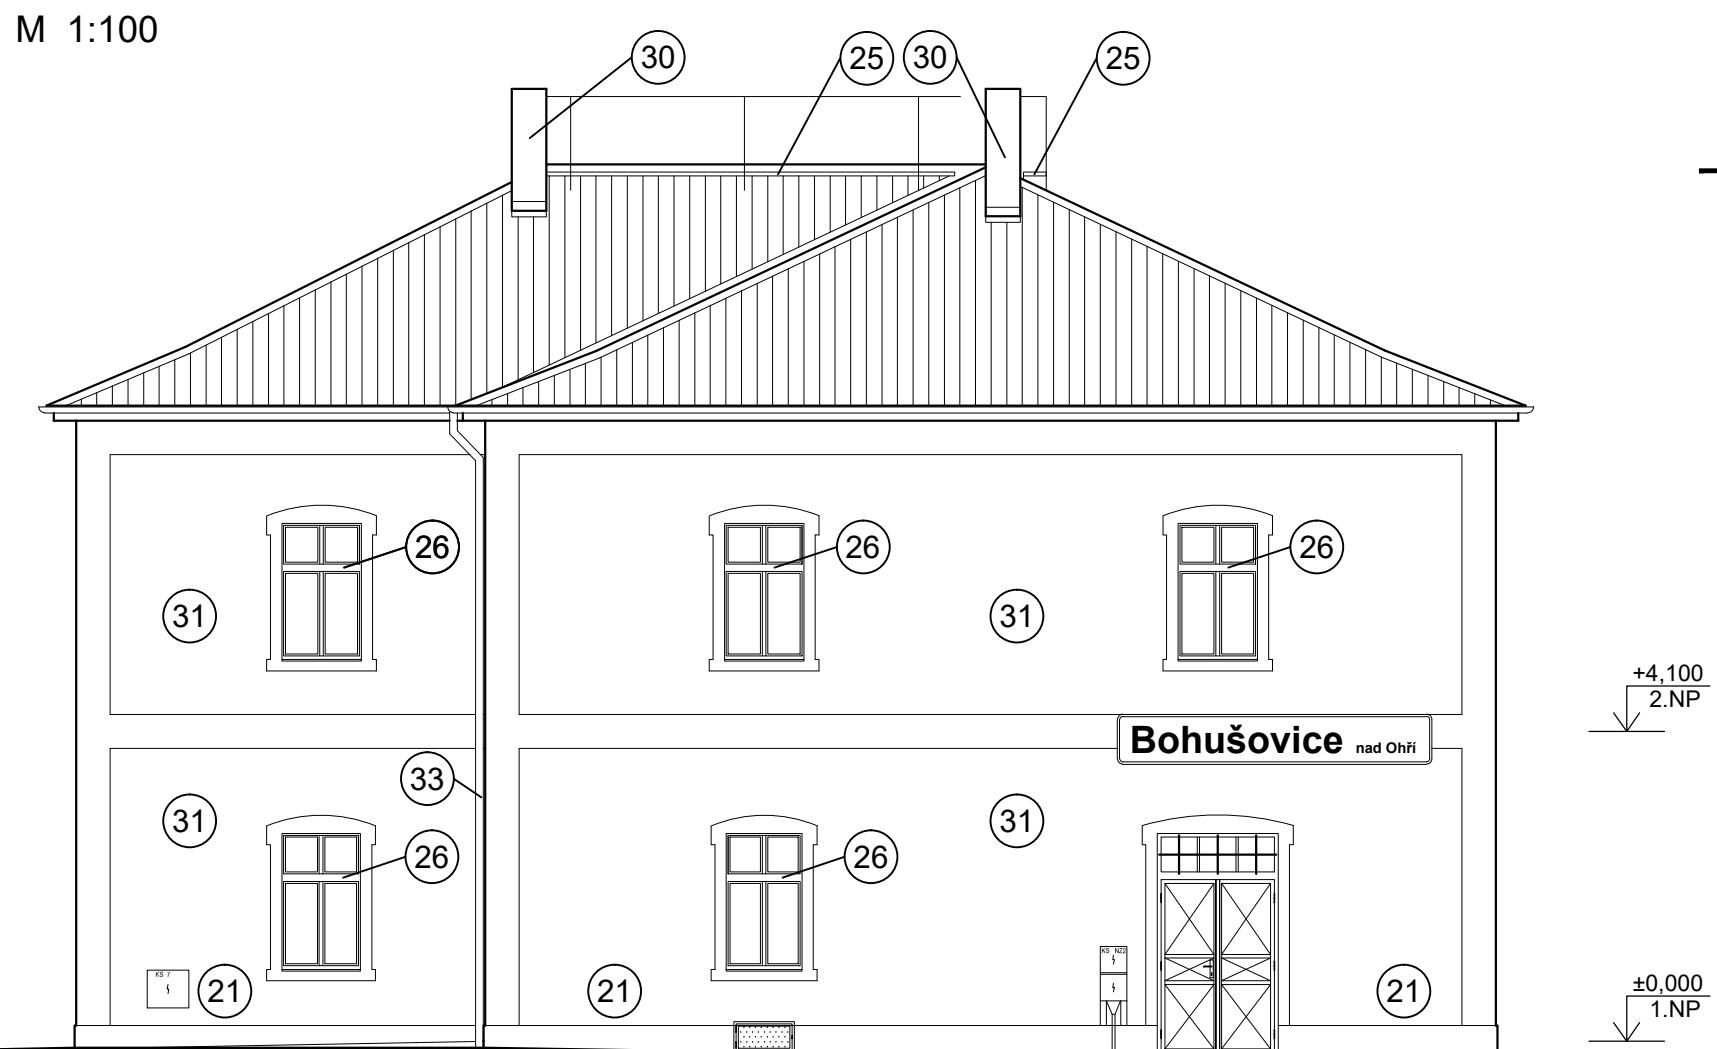

LEGENDA STAVEBNÍCH PRACÍ

- (21) PROVEDENÍ NOVÝCH SANAČNÍCH OMÍTEK VÝŠKY 1,20m NAD SOKLEM, cca 141,0m²
- (22) PROVEDENÍ VRCHNÍ ŠTUKOVÉ OMÍTKY S VLOŽENÍM SKELNÉ SÍTKY 778,0m² (1,20m NAD SOKLEM SANAČNÍ ŠTUK 141,0m²) PRO POTLAČENÍ MIKROTRHLIN
- (23) OBNOVA NÁTĚRŮ STÁVAJÍCÍCH PONECHANÝCH ZÁMEČNICKÝCH VÝROBKŮ, STÁVAJÍCÍCH OCELOVÝCH DVEŘÍ PRO PŘÍSTUP DO ROZVODNY, ROZHLASU, ROZVODNÝCH SKŘÍNÍ, ODSTÍN HNĚDÝ, cca 15m²
- (24) VÝMĚNA / OPRAVA OPLECHOVÁNÍ HŘEBENE, ÚŽLABÍ A NÁROŽÍ, DOPLNĚNÍ STŘEŠNÍ KRYTINY CELÁ PLOCHA STŘECHY OPATŘIT OCHRANNÝM NÁTĚREM, ODSTÍN HNĚDÝ, cca 880,0m²
- (25) MONTÁŽ NOVÝCH STŘEŠNÍCH LÁVEK SE ZÁBRADLÍM, STUPADEL PRO PŘÍSTUP K LÁVKÁM A SNĚHOVÝCH HÁKŮ, VEŠKERÉ DÍLY V ODSTÍNU HNĚDÉM
- (26) MONTÁŽ NOVÝCH PLASTOVÝCH OKEN, ODSTÍN HNĚDÝ, 57ks
- (27) MONTÁŽ NOVÝCH OCELOVÝCH DVÍŘEK NÁSPYU DO SKLEPŮ, 8ks
- (28) MONTÁŽ NOVÝCH STŘEŠNÍCH VÝLEZŮ 600x600mm VČETNĚ OPLECHOVÁNÍ, ODSTÍN HNĚDÝ, 9ks
- (29) OSAZENÍ NOVÝCH KOMŮRKOVÝCH DESEK NA VCHODOVÉ STŘÍŠKY(cca 15m²) VČETNĚ KOTEVNÍHO MATERIÁLU A PŘETMĚLENÍ SILIKONEM, 6ks
- (30) PROVEDENÍ NOVÝCH OMÍTEK KOMINOVÝCH TĚLES, 16ks cca 52,0m²

- (31) PROVEDENÍ NOVÝCH FASÁDNÍCH NÁTĚRŮ, cca 971m², KOMBINACE ODSTÍNŮ RAL DESIGN 075 80 50, RAL DESIGN 070 90 20, MUSÍ SPLŇOVAT POŽADAVKY SMĚRNICE WTA 2-9-04 SANAČNÍ OMÍTKOVÉ SYSTÉMY
- (32) MONTÁŽ DROBNÝCH PŘEDMĚTŮ NA STŘEŠE A FASÁDĚ (ANTÉNY, ROZHLASOVÉ TLAPPAČE, POŠTOVNÍ SCHRÁNKA, OSVĚTLOVACÍ TĚLESA APOD.)
- (33) ZPĚTNÁ MONTÁŽ OKAPOVÝCH SVODŮ VČETNĚ NÁTĚRU, ODSTÍN HNĚDÝ, cca 19,0m² NÁTĚR STÁVAJÍCÍCH OKAPNÍCH ŽLABŮ, ODSTÍN HNĚDÝ, cca 38,0m²
- (34) ZPĚTNÁ MONTÁŽ PAMĚTNÍCH DESEK DO PŮVODNÍ POLOHY (2ks)
- (35) MONTÁŽ NOVÉ PŘETLAKOVÉ ŽALUZIE, ODSTÍN HNĚDÝ (2ks)

POZNÁMKY:

BAREVNÉ ŘEŠENÍ NA SAMOSTATNÉM VÝKRESE WA 09.

--	--	