


M 1:100

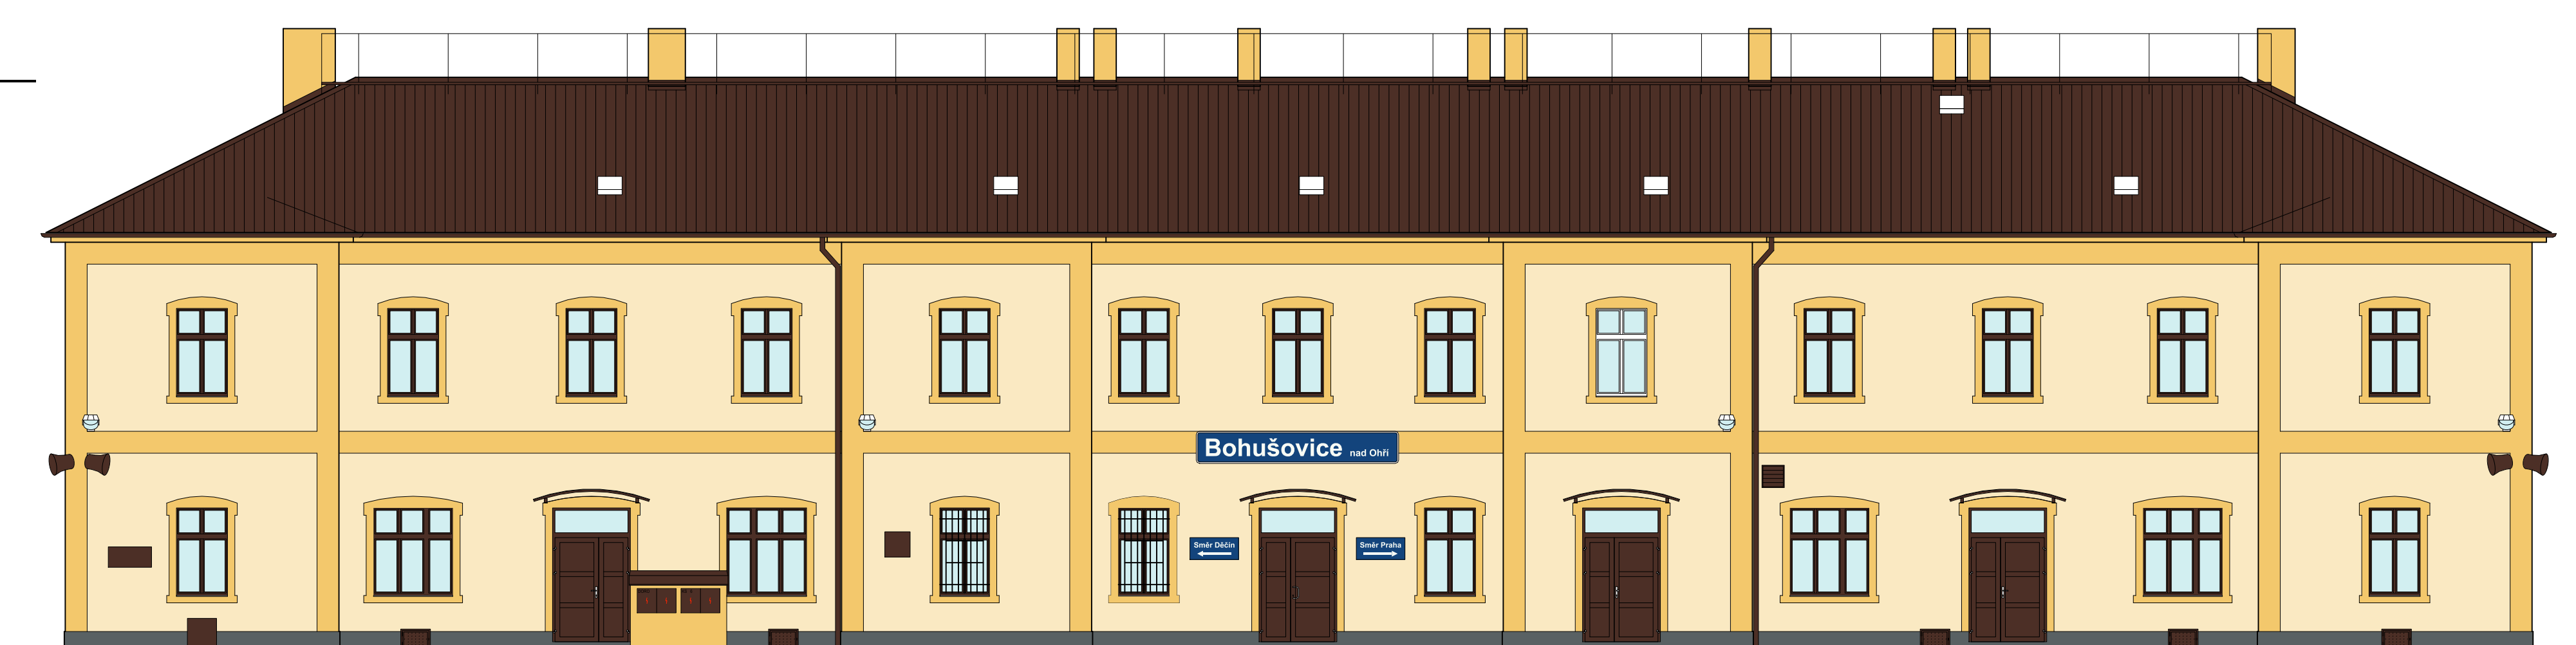


M 1:100



M 1:100



M 1:100

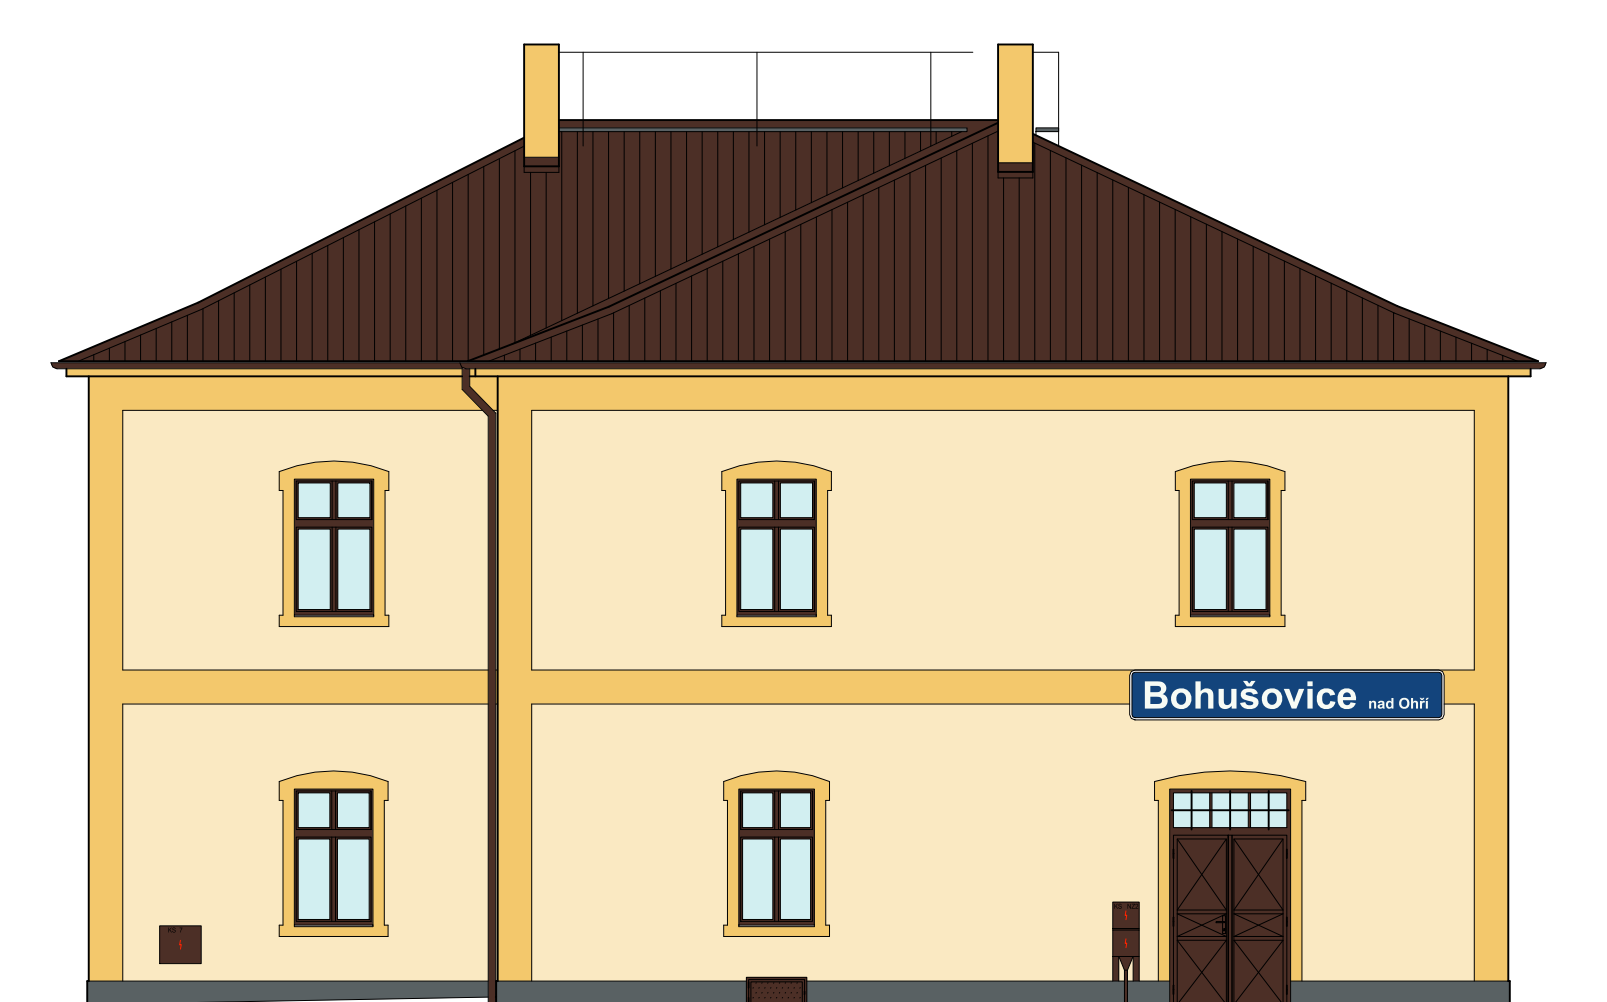

BAREVNÉ ŘEŠENÍ - KOMBINACE ODSŤÍNŮ RAL DESIGN 075 80 50, RAL DESIGN 070 90 20.
FASÁDNÍ NÁTĚR MUSÍ SPLŇOVAT POŽADAVKY SMĚRNICE WTA 2-9-04 SANAČNÍ OMÍTKOVÉ SYSTÉMY.

[illegible]

Uložení výkresu: U:\99245\300\Výkresy\Stavební\WA08 Barevne reseni.dwg