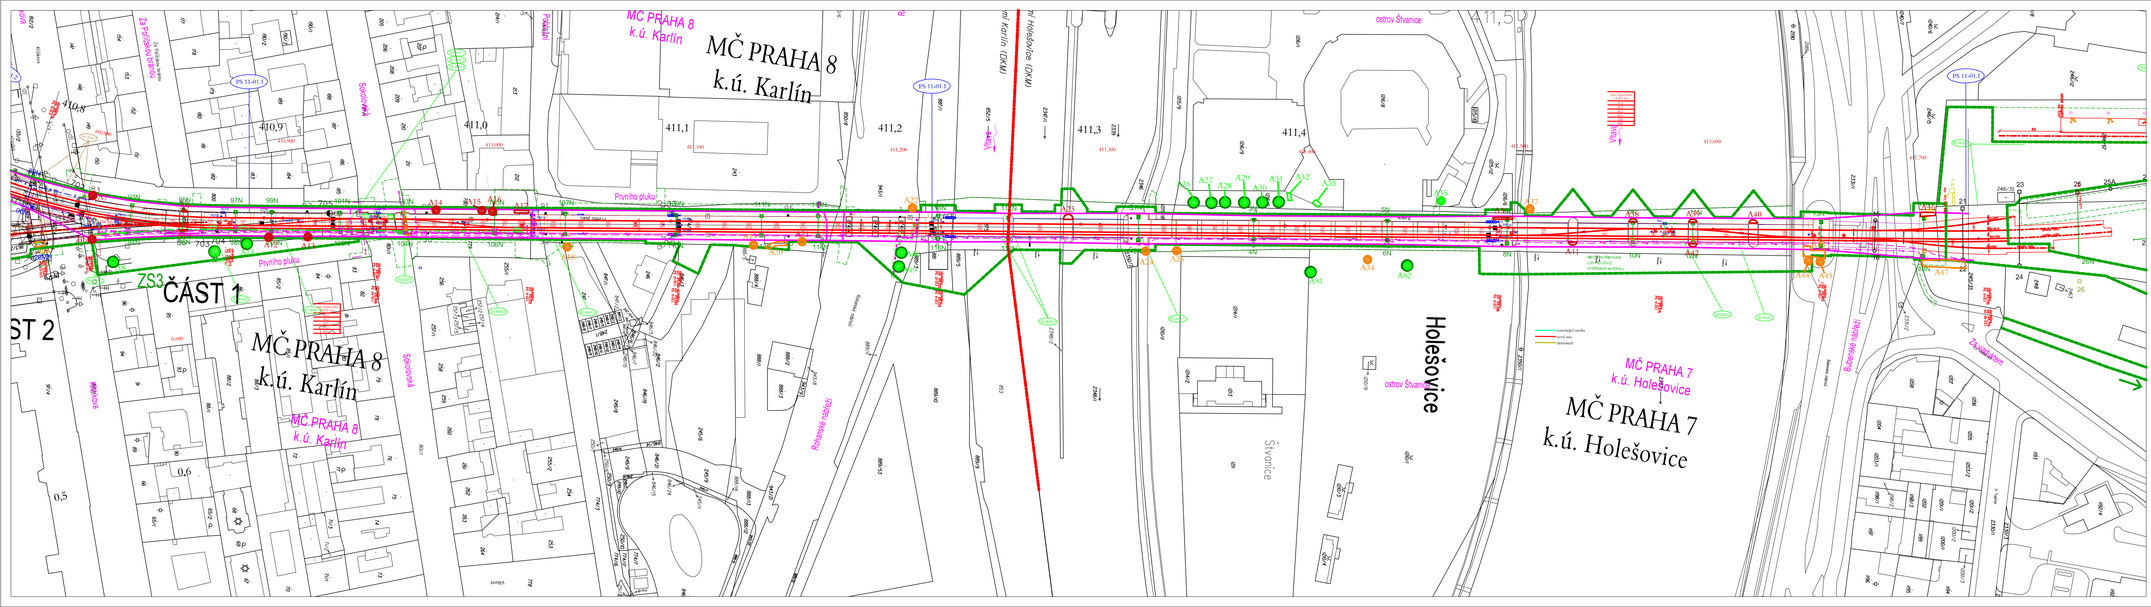

LEGENDA:

- STROMY NAVRŽENÉ KE KÁCENÍ
- SKUPINA STROMŮ / KEŘE/ ZAPOJENÉ POROSTY DŘEVIN NAVRŽENÉ KE KÁCENÍ
- SKUPINA STROMŮ / KEŘE/ ZAPOJENÉ POROSTY DŘEVIN NAVRŽENÉ K ZACHOVÁNÍ
- STROMY NAVRŽENÉ K OCHRANĚ
- DŘEVINY NACHÁZEJÍCÍ SE V OCHRANNÉM PÁSMU ELEKTRIZAČNÍ SOUSTAVY
- OCHRANNÉ PÁSMO NADZEMNÍHO VEDENÍ ELEKTRIZAČNÍ SOUSTAVY
- OBVOD STAVBY
- HRANICE MĚSTSKÝCH ČÁSTÍ

VÝŠKOVÝ SYSTÉM Bpv SOUŘADNICOVÝ SYSTÉM S-JTSK

Číslo změny:	Obsah změny:	Datum změny:
00	ZAPRACOVÁNÍ PŘÍPOMÍNEK Z PROJEDNÁNÍ 11/2014	11/2014
01	-	-
02	-	-

Investor:
Správa železniční dopravní cesty, s.o.
Dlážděná 1003/7, 110 00 Praha 1
Stavební správa západ
Sokolovská 278/1955, 190 00 Praha 9

Vedoucí sdružení:
SUDOP PRAHA a.s.
Olšanská 1a, 130 80 Praha 3
tel.: +420 267 094 111
fax: +420 224 230 316
e-mail: praha@sudop.cz

Hlavní inženýr projektu:
DOC. ING. MARTIN FOGLAR, Ph.D.
Garant profese:
ING. JITKA TOBOLOVÁ

Středisko:
202 - SILNIC A DÁLNIC

Vedoucí střediska:	Odpovědný projektant SO:	Vypracoval:	Kontroloval:
ING. HANA STAŇKOVÁ	ING.MIROSLAV RADECHOVSKÝ	ING.MIROSLAV RADECHOVSKÝ	ING.TOMÁŠ ADAM

Název akce:
REKONSTRUKCE NEGRELLIHO VIADUKTU

Číslo smlouvy: 14 090 209

Projektový stupeň: PROJEKT

Část:
SOUHRNNÁ ČÁST
VLIV STAVBY NA ŽIVOTNÍ PROSTŘEDÍ
DENDROLOGICKÝ PRŮZKUM

Datum: 07/2014

Číslo části: B.3.4

Název přílohy:
SITUACE

Měřítko: 1:1000

Počet formátů: 6 x A4

Číslo přílohy: **2**