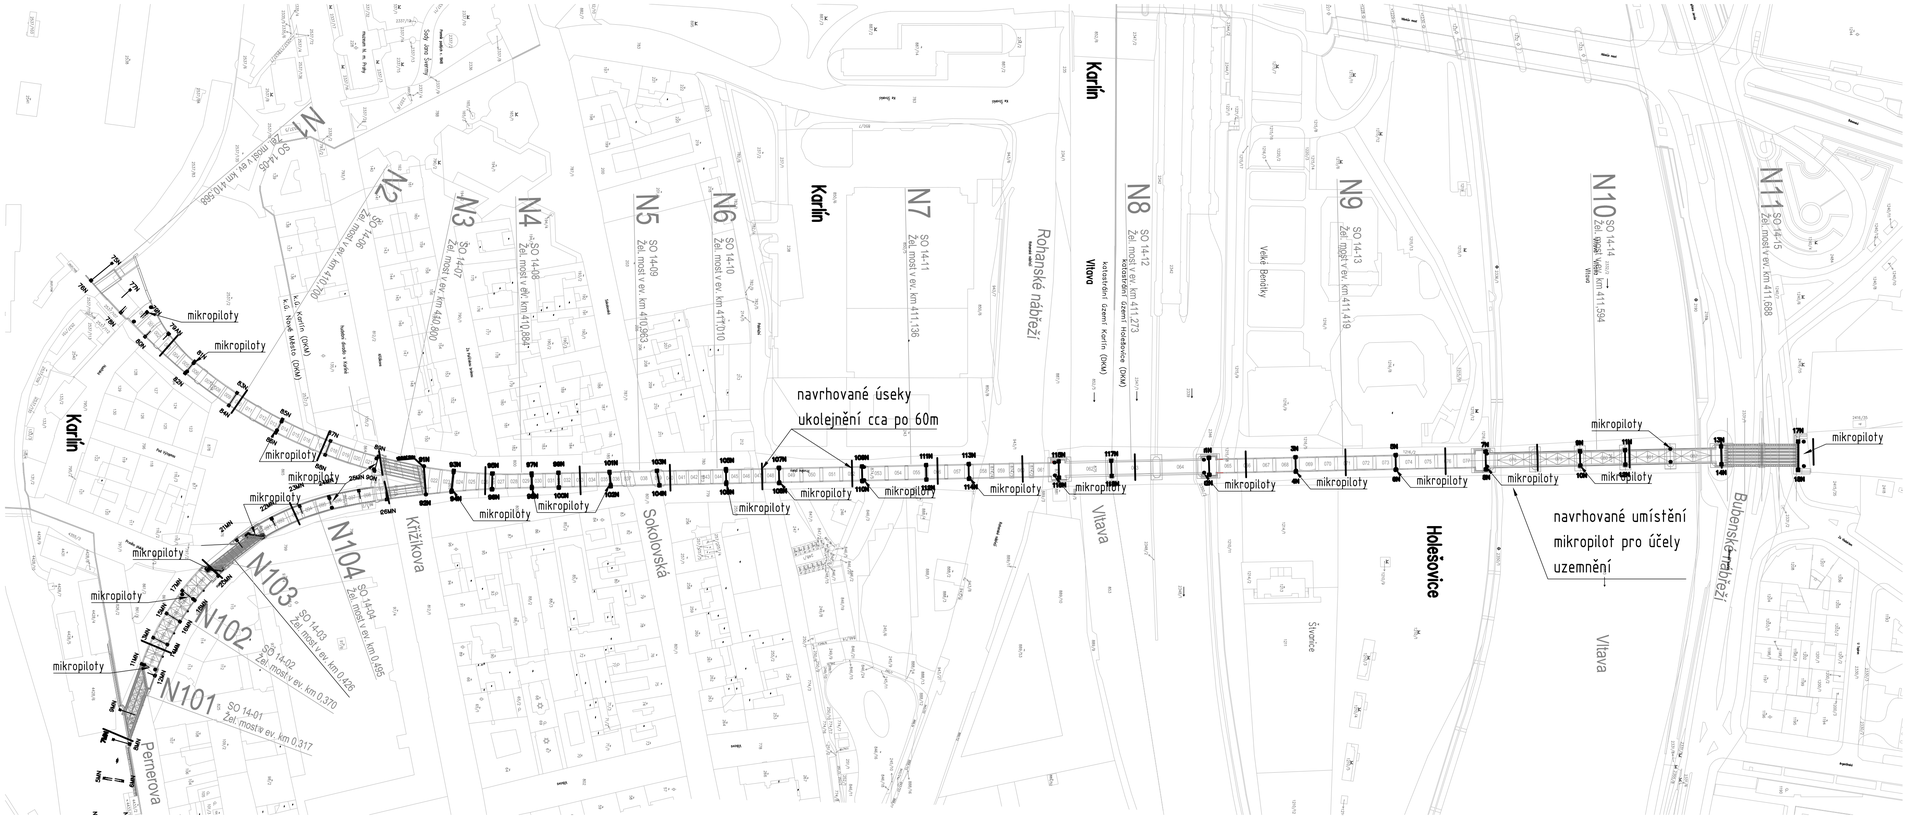

VÝŠKOVÝ SYSTÉM Bpv SOUŘADNICOVÝ SYSTÉM S-JTSK

Číslo změny:	Obsah změny:	Datum změny:
00	ZAPRACOVÁNÍ PŘIPOMÍNEK Z PROJEDNÁNÍ 11/2014	11/2014
01	-	-
02	-	-

Investor:
Správa železniční dopravní cesty, s.o.
Dlážděná 1003/7, 110 00 Praha 1
Stavební správa západ
Sokolovská 278/1955, 190 00 Praha 9

Generální projektant:
SUDOP PRAHA a.s.
Olšanská 1a, 130 80 Praha 3
tel.: +420 267 094 111
fax: +420 224 230 316
e-mail: praha@sudop.cz

Hlavní inženýr projektu: DOC. ING. MAREK FOGLAR, Ph.D.
Garant profese: DOC. ING. MAREK FOGLAR, Ph.D.

Středisko: MOSTŮ

Vedoucí střediska:	Odpovědný projektant SO:	Vypracoval:	Kontroloval:
ING. DANA WANGLER	ING. BOHUMIL KUČERA	ING. STANISLAV NOVÁK	ING. BOHUMIL KUČERA

Název akce:
REKONSTRUKCE NEGRELLIHO VIADUKTU

Číslo smlouvy: 14 090 209
Projektový stupeň: PROJEKT

Část:
B.6 OCHRANA STAVBY PŘED ÚČINKY BLUDNÝCH PROUDŮ

Datum: 07/2014
Číslo části: B.6

Název přílohy:
SITUACE

Měřítko: 1:2000
Počet formátů: 4 A4
Číslo přílohy: 2

DOKUMENT LZE UŽÍVAT POUZE VE SMYSLU PŘÍSLUŠNÉ SMLOUVY O DÍLO. ZÁDNÁ JEHO ČÁST NEMŮŽE BÝT DLE ZÁKONA č.121/2000 Sb. KOPÍROVÁNA NEBO JINÝM ZPŮSOBEM ROZŠIŘOVÁNA BEZ SOUHLASU SUDOP PRAHA a.s.