
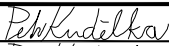
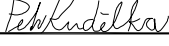


				INDEX	—	Petr Kudělka U Sadu 354 747 20 Vřesina e-mail: petr.kudelka@petrkudelka.cz	
				ZMĚNA	—		
				DATUM	—		
				PODPIS	—		
ODP. PROJEKTANT:		PETR KUDĚLKA					
NAVRHL, VYPRACOVAL:		PETR KUDĚLKA					
KONTROLOVAL:		IVAN KUDĚLKA					
PD - SpS Bohumín, oprava R3kV a DŘT PS21 - SpS Bohumín - Doplnění rozvaděče R3kV				© Petr Kudělka			
				MĚŘ:	--	FORMÁT:	A4
				ÚČEL:	PROJEKT	LIST:	
				DATUM:	10/2018	LISTŮ:	
Uložení kabelů v zemi - Řez				ČÁST DOKUM.:	D.3.1	PŘÍLOHA:	10

M: 1:10

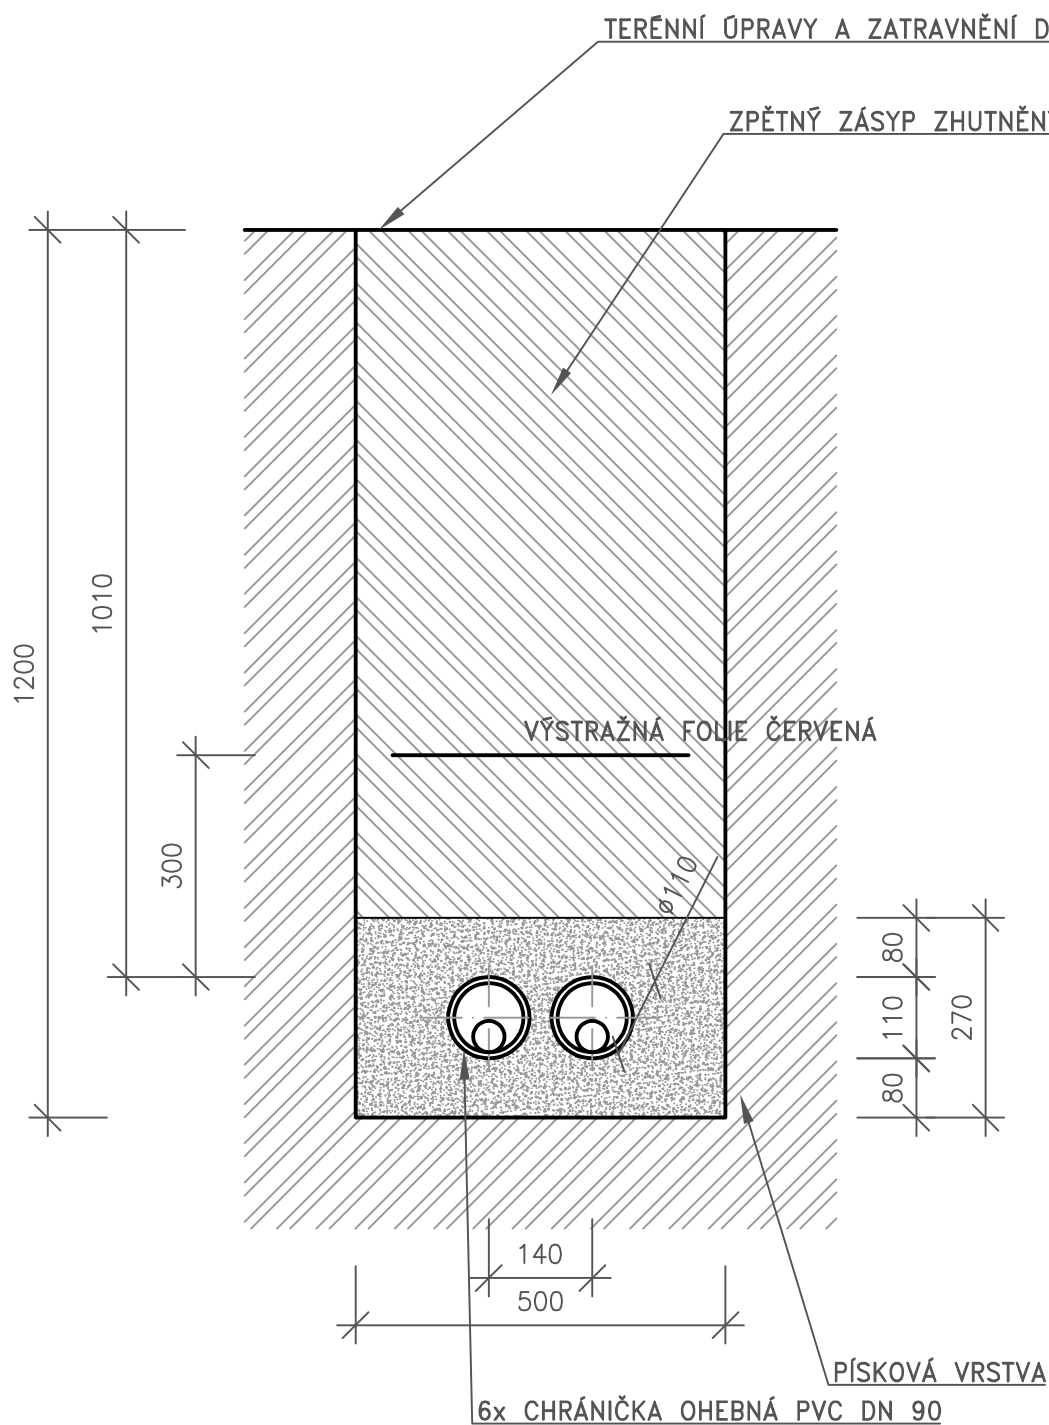

Poznámka: Uložení kabelů dle ČSN 33 2000–5–52 ed. 2 a ČSN 73 6005 a TNŽ 37 5715.
Při křížení kabelů se stávajícími kabely postupovat dle požadavků ČSN 73 6005 a TNŽ 37 5715.

VYPRACOVAL:	PETR KUDĚLKA	NÁZEV: ŘEZ KABELOVOU TRASOU VN	ŘEZ Č.: K1
KONTROLOVAL:	IVAN KUDĚLKA	ZPĚTNÉ VEDENÍ 3kV DC VE VOLNÉM TERÉNU	