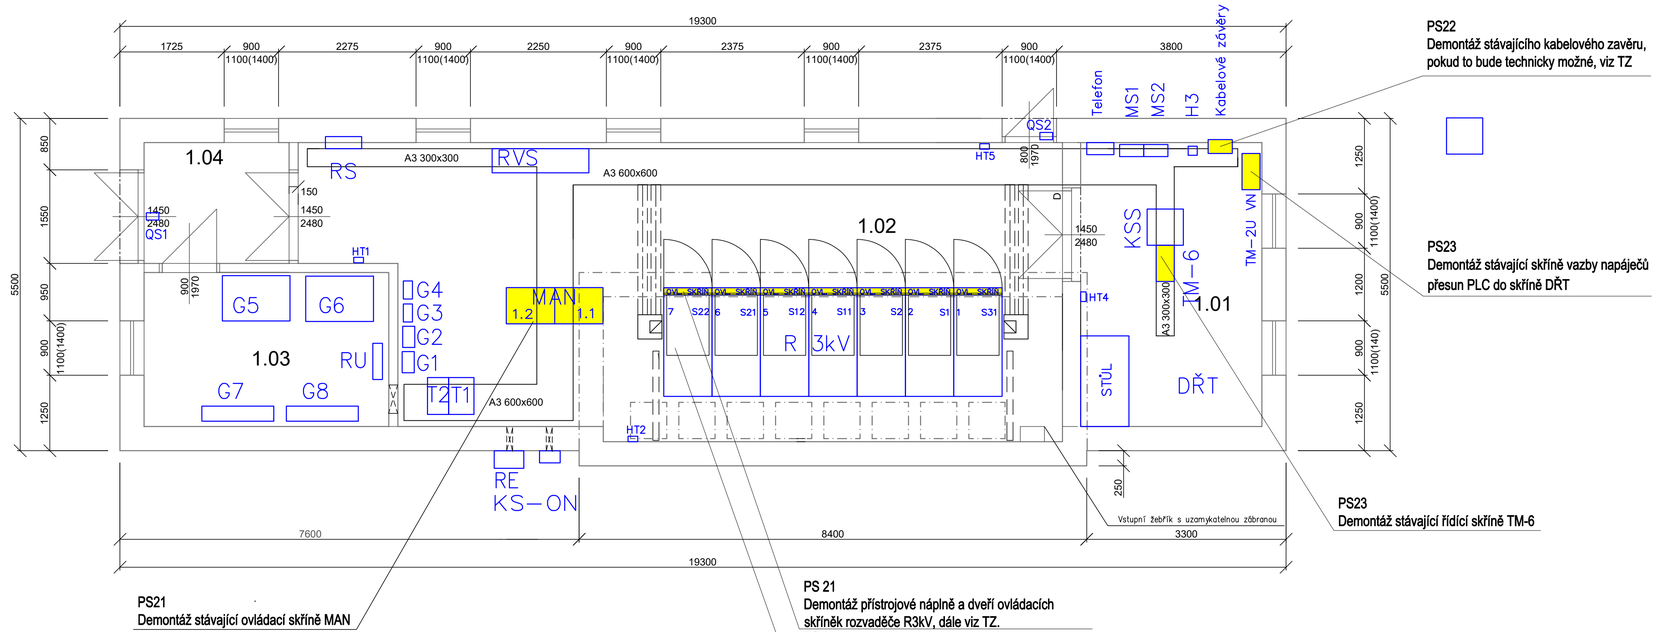

PS22
Demontáž stávajícího kabelového závěru, pokud to bude technicky možné, viz TZ

PS23
Demontáž stávající skříně vazby napáječů přesun PLC do skříně DŘT

PS23
Demontáž stávající řídící skříně TM-6

PS21
Demontáž stávající ovládací skříně MAN

PS 21
Demontáž přístrojové náplně a dveří ovládacích skříněk rozvaděče R3kV, dále viz TZ.

PS 21
Demontáž děličů napětí a měřících převodníků U a I na vozících s rychlovypínači, demontáž spojovací šňury včetně konektorů, dále viz TZ.

LEGENDA MÍSTNOSTÍ

číslo	název	plocha (m²)
1.01	Vstup	5.30
1.02	Technologie R3kV	14,80
1.03	Akumulátorovna	15.10
1.04	Místnost DŘT	16.20

Poznámka:
Podrobný popis demontáží je uveden v Technické zprávě, Soupis prací a dodávek. Demontáže stávajících kabelů jsou specifikovány v Soupise kabelů - Stávající stav a demontáže.

INDEX	ZMĚNA	DATUM	PODPIS

ODP. PROJEKTANT:	PETR KUDĚLKA	
NAVRHL, VYPRACOVAL:	PETR KUDĚLKA	
KONTROLOVAL:	IVAN KUDĚLKA	

Petr Kuděl
U Sadu 354
747 20 Vřesina
e-mail: petr.kudelka@petrkudelka.cz

PD - SpS Bohumín, oprava R3kV a DŘT

PS23 – SpS Bohumín - Rozvaděč DŘT

Půdorys 1.NP - Stávající stav a demontáže

© Petr Kudělka

MĚŘ:	1:50	FORMÁT:	4xA4
ÚČEL:	PROJEKT	LIST:	1
DATUM:	11/2018	LISTŮ:	1
ČÁST DOKUM.:	D.3.1	PŘÍLOHA:	03