


Příloha 3: SADOVÉ ÚPRAVY (M 1:200)

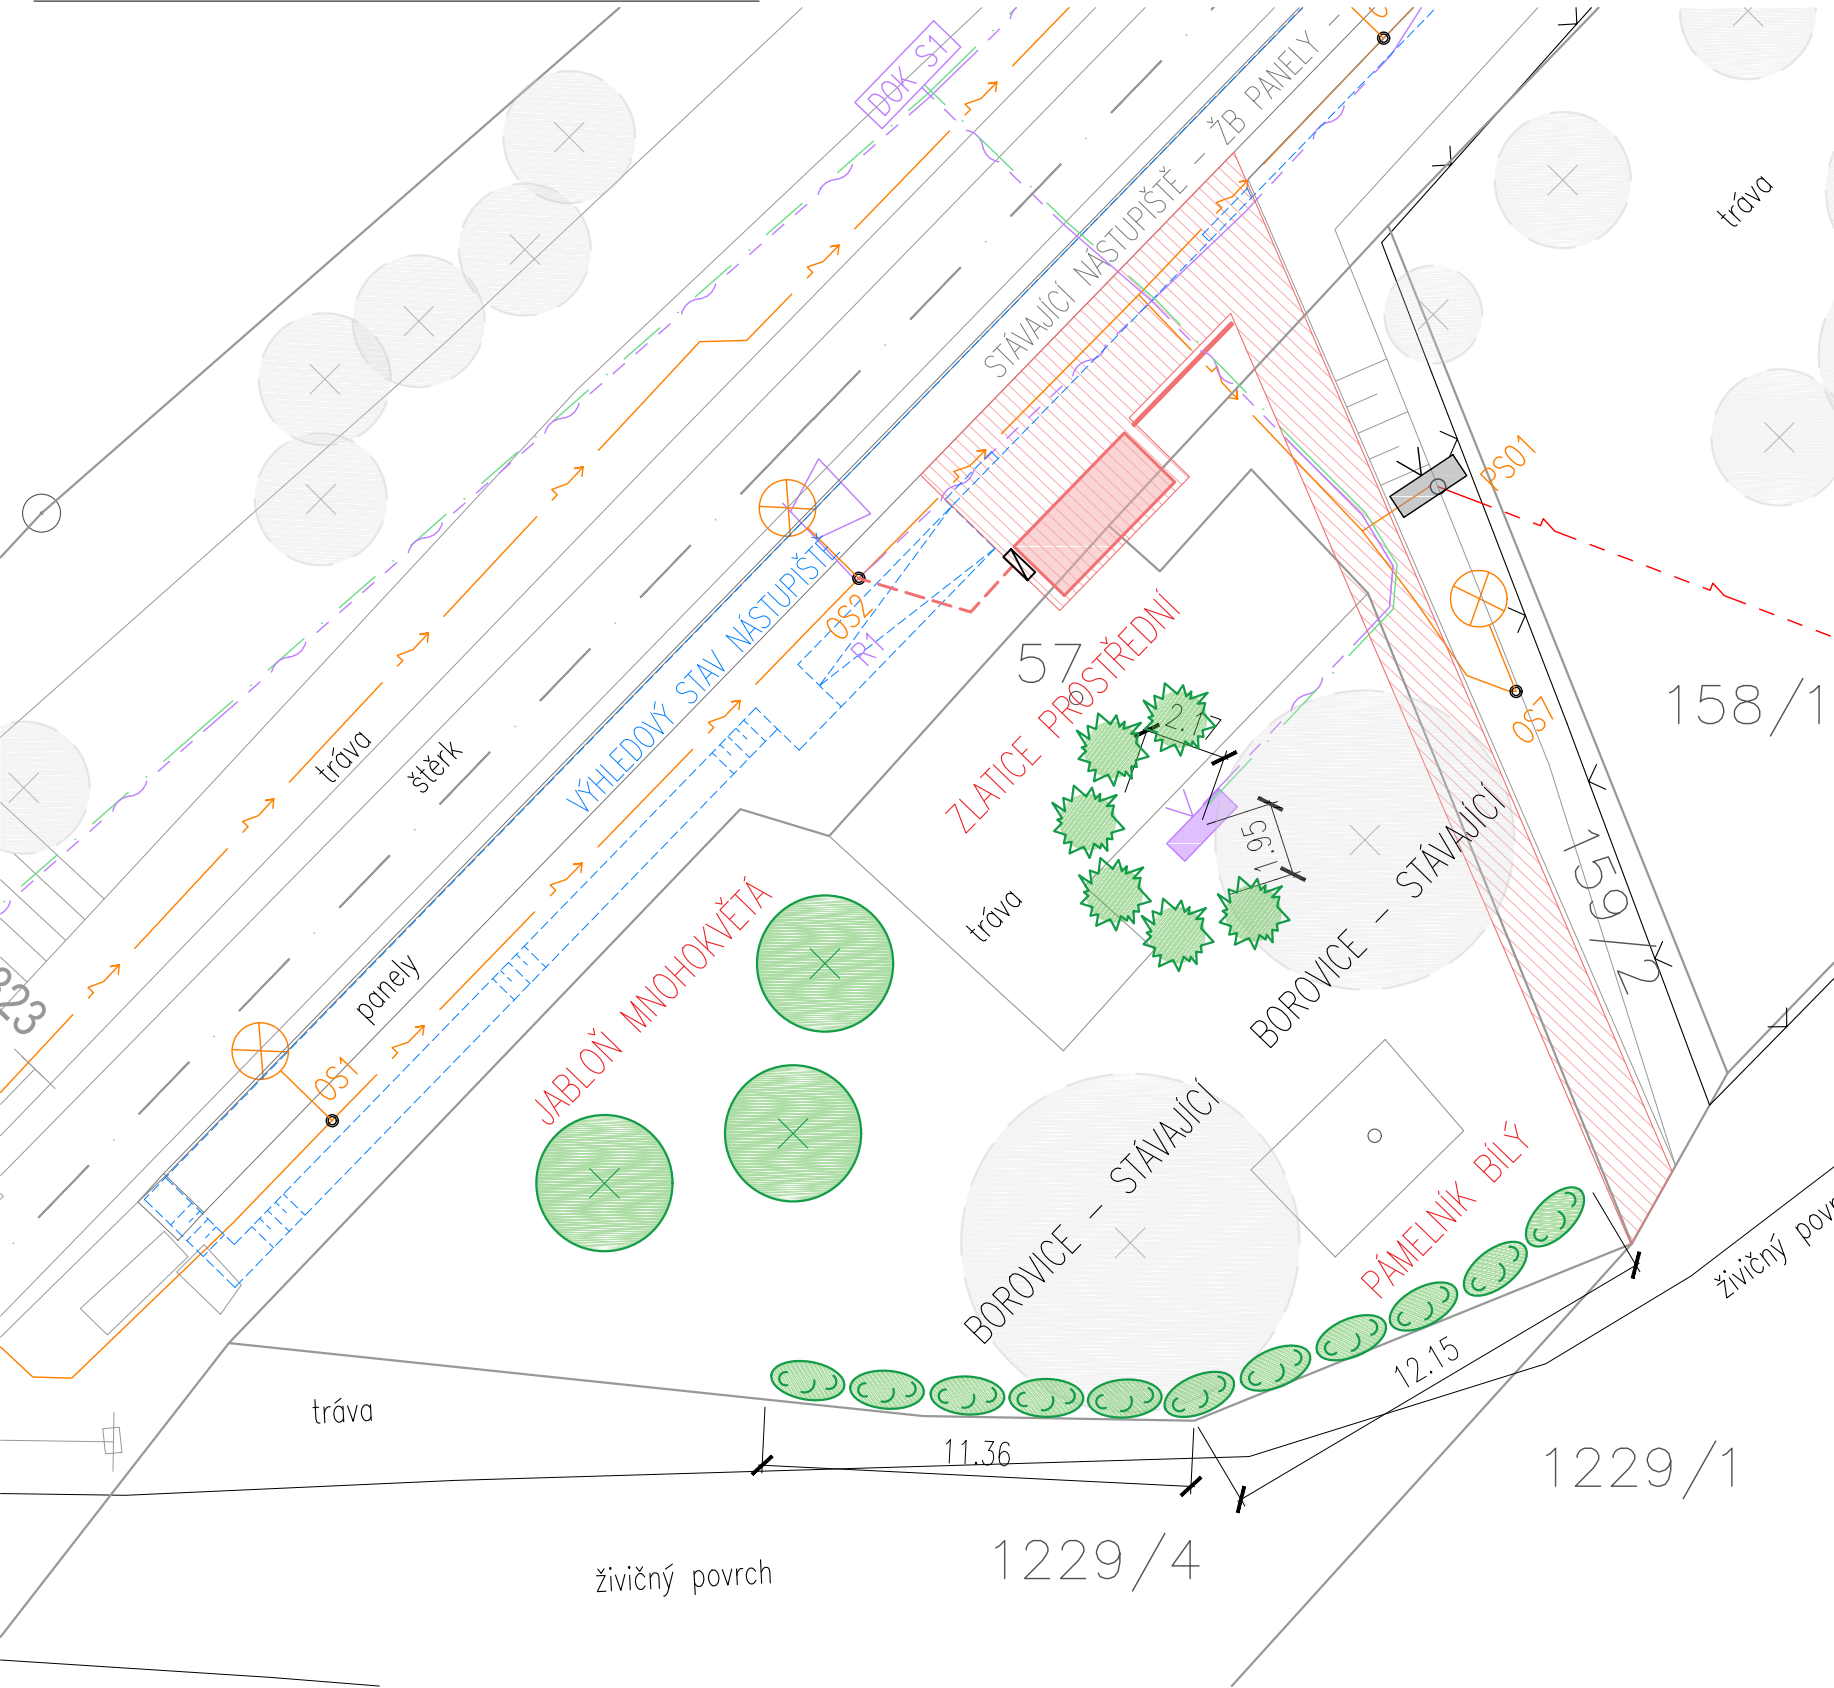

LEGENDA:

	NAVRHOVANÉ OBJEKTY		NÁSTUPIŠTĚ		NAVRHOVANÁ ZELEŇ		ZABEZPEČOVACÍ VEDENÍ (SSZT)
	NAVRHOVANÁ ZPEVNĚNÁ PLOCHA		OPLOCENÍ		ELEKTRICKÉ VEDENÍ (SEE)		ELEKTRICKÉ VEDENÍ NN (ČEZ) - NADZEMNÍ
	OSY KOLEJÍ		PRVKY KATASTRU NEMOVITOSTÍ		STOŽÁRY VEŘEJNÉHO OSVĚTLENÍ		
	HRANY SILNICE, CHODNÍKU APOD.		STÁVAJÍCÍ ZELEŇ		SDĚLOVACÍ VEDENÍ (SSZT)		

POUŽITÉ VEGETAČNÍ PRVKY:

PÁMELNÍK BÍLÝ (SYMPHORICARPOS ALBUS)



ZLATICE PROSTŘEDNÍ MINIGOLD (FORSYTHA INTERMEDIA MINIGOLD)



JABLOŇ MNOHOKVĚTÁ (MALUS FLORIBUNDA)

