




Operační program  
Doprava




Evropská unie  
Investice do vaší budoucnosti  
Fond soudržnosti

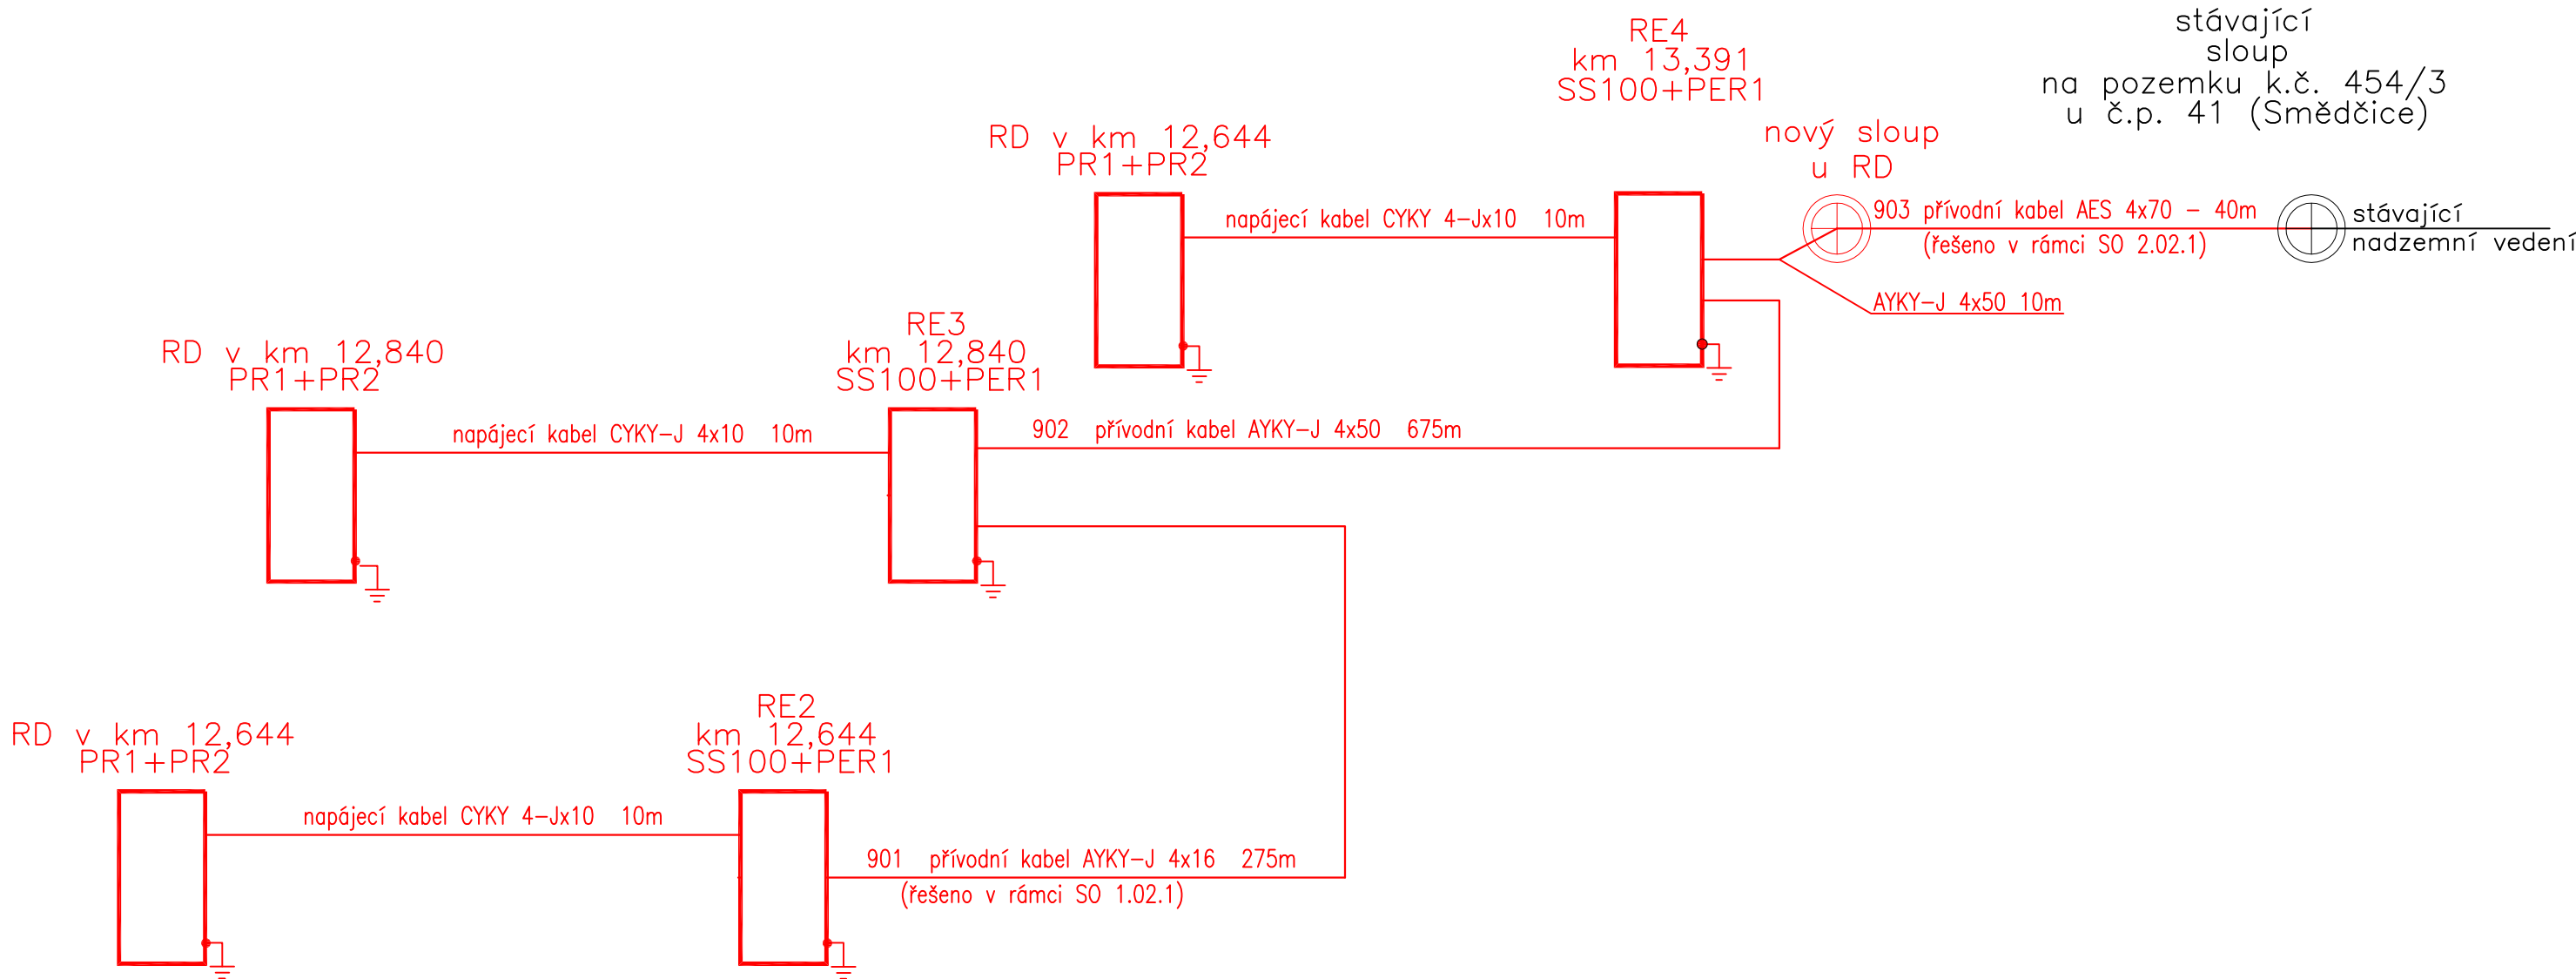

LEGENDA:

- stávající kabelizace a zařízení
- nová kabelizace a zařízení

1	Obnovení stavebního povolení	Z19-005	02/2019	Ing. Ivan Nový
Změna:	Název změny:	Číslo zakázky:	Datum:	Provedl:
Autorizovaný projekt.	Vedoucí projektu	Technický projektant	Dokladový projektant	Projekční kancelář:
Ing. Josef Hrnčíř	Ing. Josef Hrnčíř	Petr Steiner	Jitka Hrázská	 <b>TECHNIKA s.r.o.</b> Klatovská 100/863, 301 00 Plzeň DIČ: CZ-62618911 tel.: 378 023 411 e-mail: kta@kta-technika.cz www: http://www.kta-technika.cz ID datové schránky: fw3g5xh
Kraj: Plzeňský	Stavební úřad: DÚ Praha		Číslo zakázky Z15-029	
Investor: SŽDC, s.o., Stavební správa západ Sokolovská 278/1955, 190 00 Praha 9			Datum 05/2015	
Název stavby: PŘEJEZDY V ÚSEKU CHRÁST U PLZNĚ - RADNICE			Účel PSŘ	
1.Stavba - Výstavba PZS Chrást u Plzně - Stupno v km 12,637 a 12,846 SO 1.02.2 Elektrická přípojka v km 12,846			Počet listů 3 A4	
Kabelové schéma elektrické přípojky			Číslo výkresu 0004	