


žst. Ruda nad Moravou

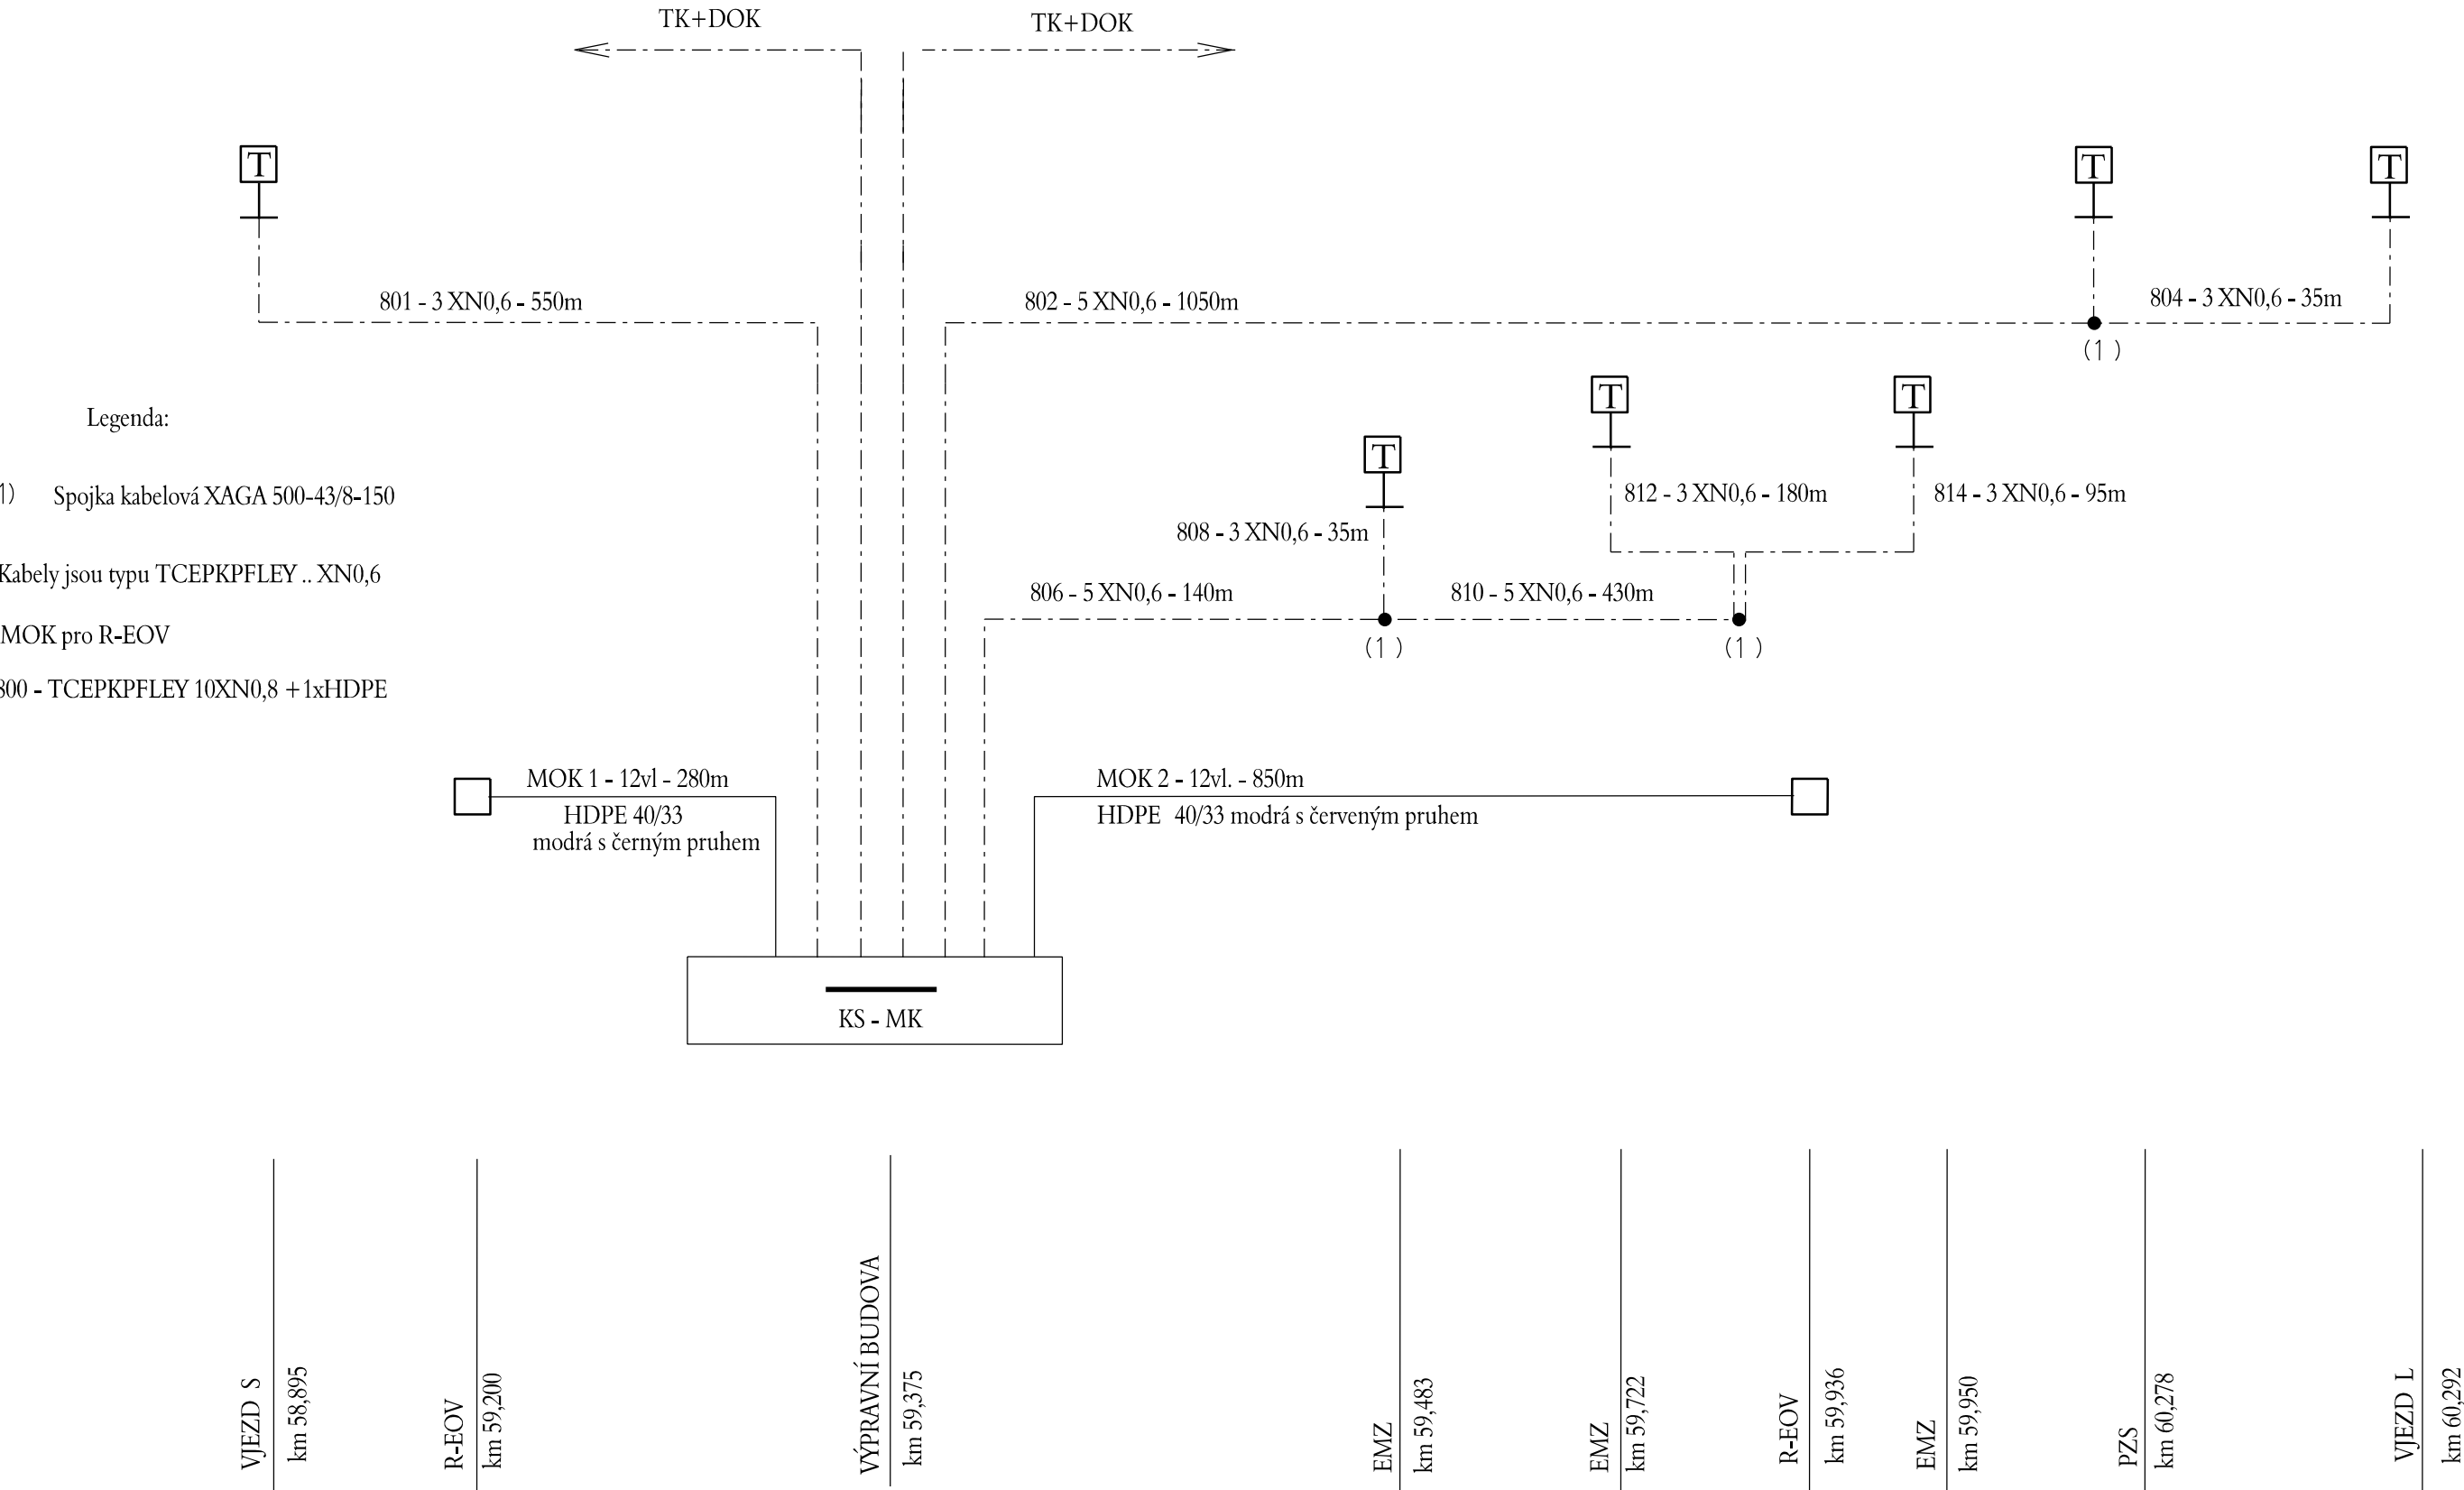

			ČÍSLO SOUPRAVY:
		PO PŘIPOMÍNKOVÉM ŘÍZENÍ	
REVIZE Č.	DATUM	ZMĚNA	

MORAVIA CONSULT Olomouc a.s.


LEGIONÁŘSKÁ 1085/8 , 779 00 Olomouc

tel.: +420 585 570 444

fax: +420 585 570 412

e-mail: moravia@moravia.cz

http://www.moravia.cz

OBJEDNATEL		 Správa železniční dopravní cesty, státní organizace	
HLAVNÍ INŽENÝR PROJEKTU		ING. STANISLAV VÁVRA	G. ŘEDITEL MORAVIA CONSULT Olomouc a.s.
ODPOVĚDNÝ PROJ. OBJ., PS		ING. JAN HUBENÝ	ING. VÁCLAV KRATOCHVÍL
KRAJ: OLOMOUCKÝ		POVĚŘENÝ OÚ: ŠUMPERK, HANUŠOVICE	KONTROLOVAL
" Revitalizace trati Bludov - Jeseník "			ING. MILAN OHAREK
		ZAK. ČÍSLO MCO	14-023-234-PS
		ÚČEL	PROJEKT
		DATUM	LISTOPAD 2014
		FORMÁT	3 x A4
PS 27-14-01 žst. Ruda nad Moravou, místní kabelizace		MĚŘITKO	-
Schéma kabelů		ČÁST	PŘÍLOHA
		D.2.1	3