



Zábradlí C

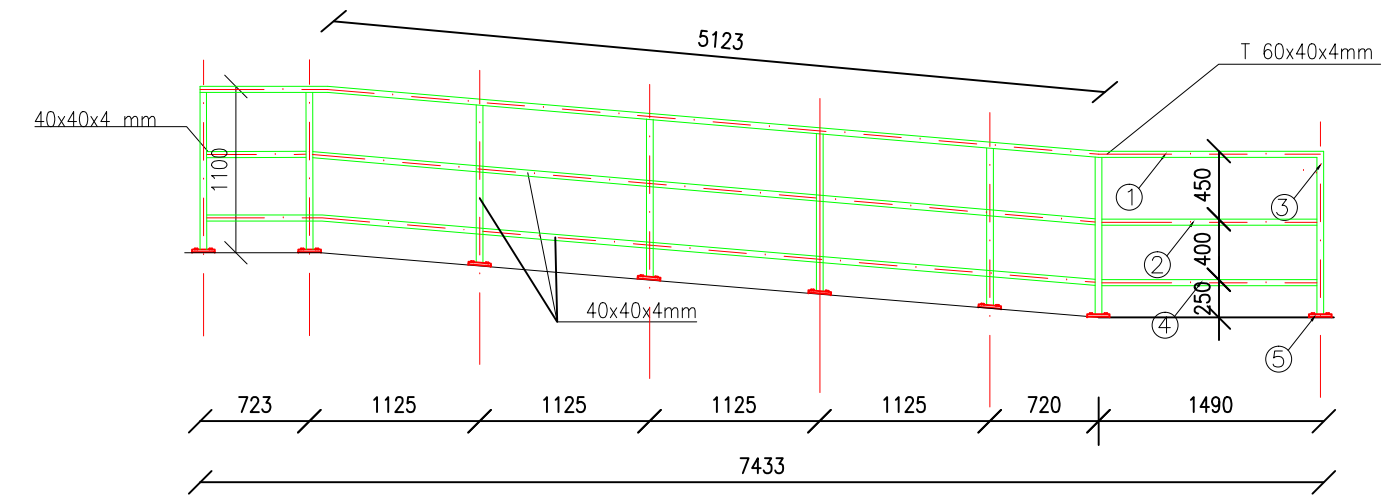

Zábradlí E

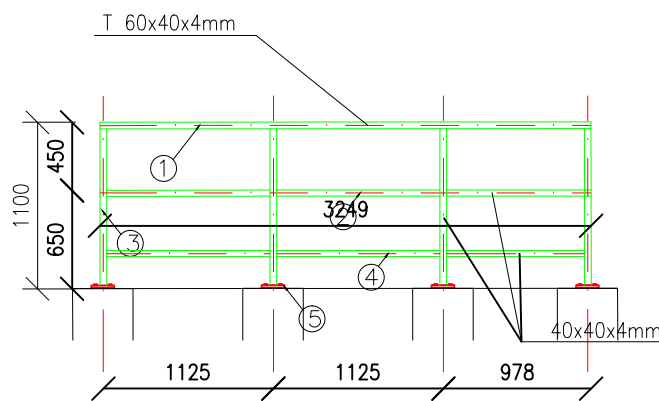


Výkaz materiálu

Č.	PŘEDMĚT	DĚLKA l Ks (m)	POČET Ks	HMOTNOST 1bm (Kg)	HMOTNOST 1ks (Kg)	CELKOVÁ HMOTNOST (Kg)	POZNÁMKA
①	60x40x4mm	1,125	1	5,45	5,45	6,13	bm 162
②	40x40x4 mm	1,085	1	4,20	4,20	4,56	bm 162
③	40x40x4 mm	1,045	150	4,20	4,20	4,39	bm 162
④	40x40x4 mm	1,225	1	4,20	4,20	5,15	bm 19
⑤	P10/150-150 mm	0,15	150	5,89	5,89	0,88	bm 162
prořez - 10%						2,11	
CELKOVÁ HMOTNOST						23,22kg	

Zábradlí C


Zábradlí E

Zábradlí F

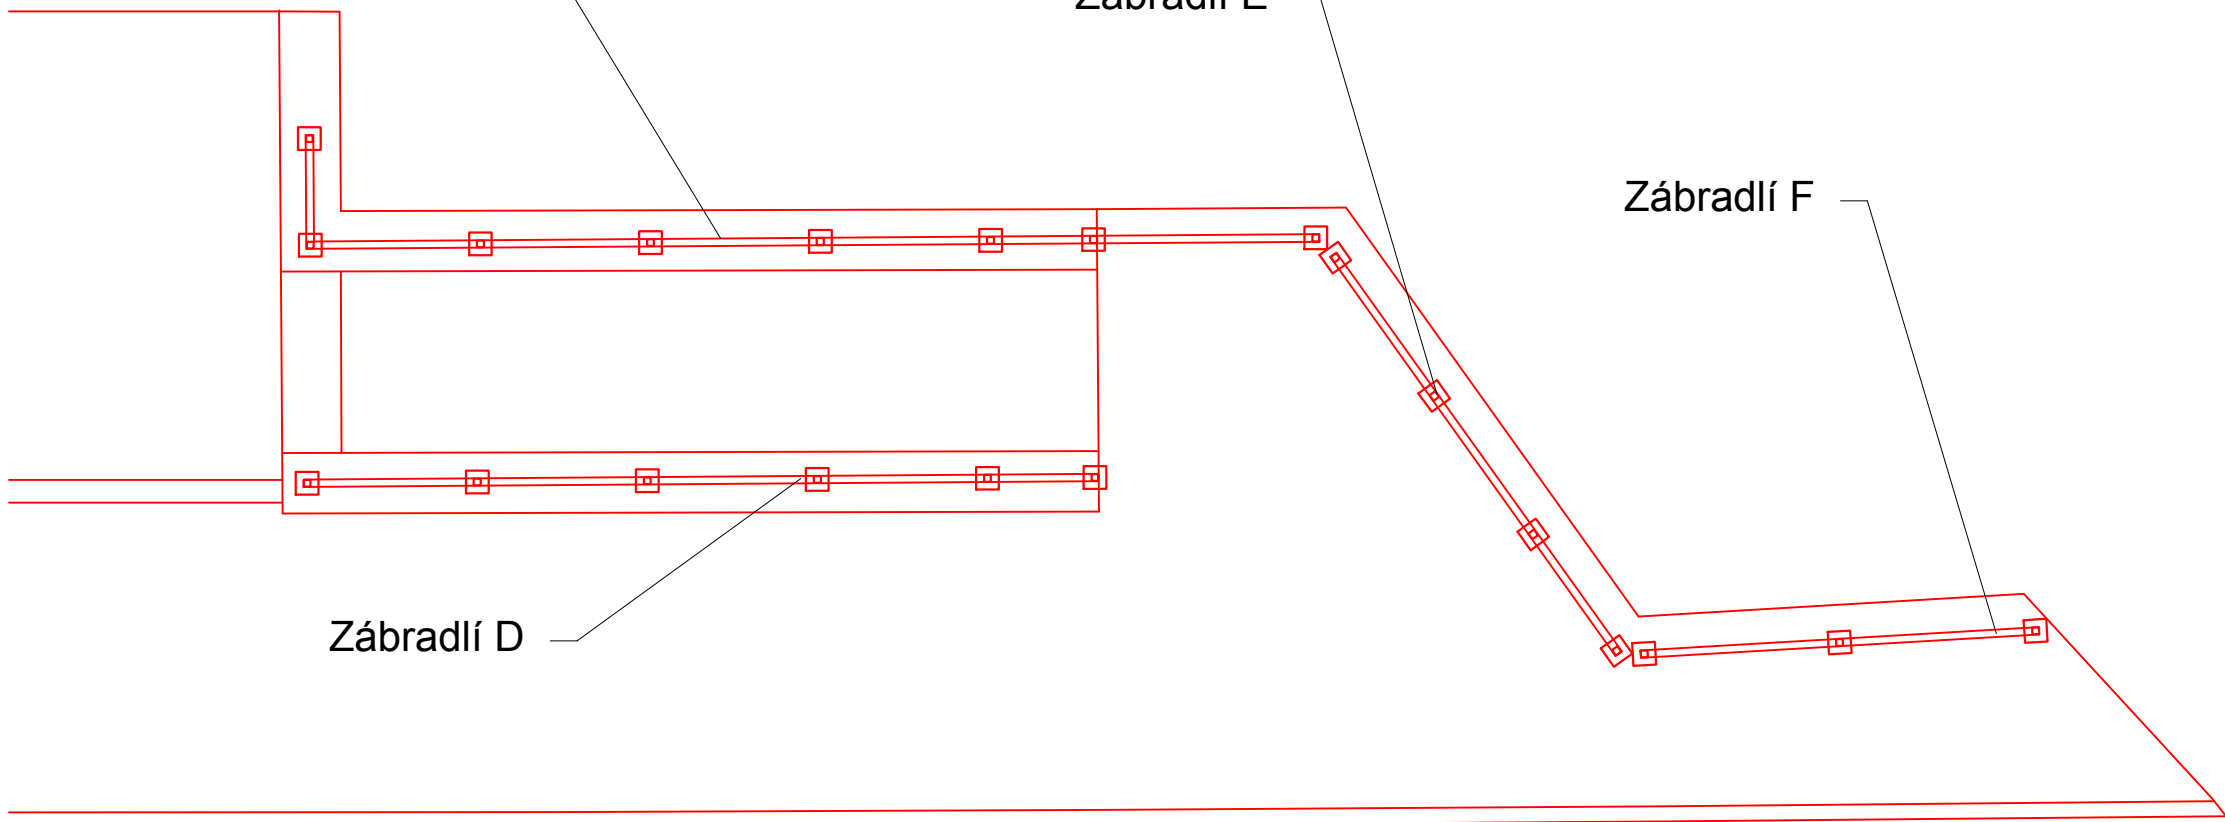


Zábradlí D


Zábradlí D

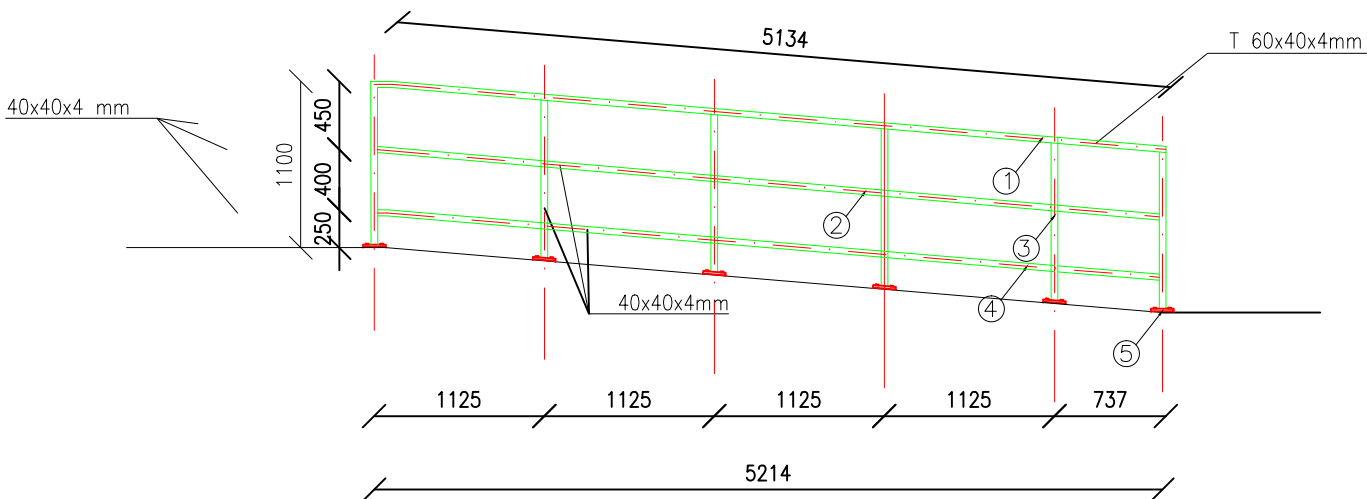

Zábradlí F

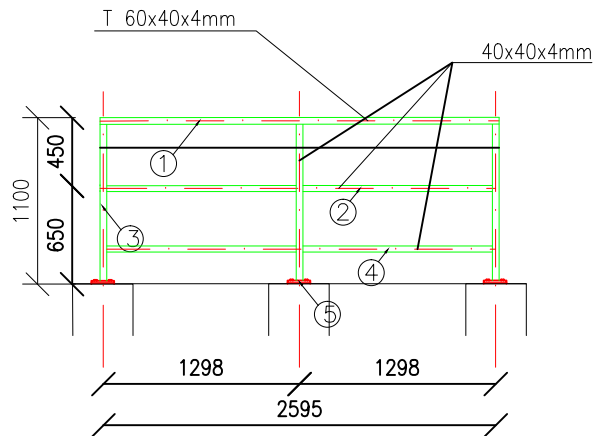

Zábradlí A

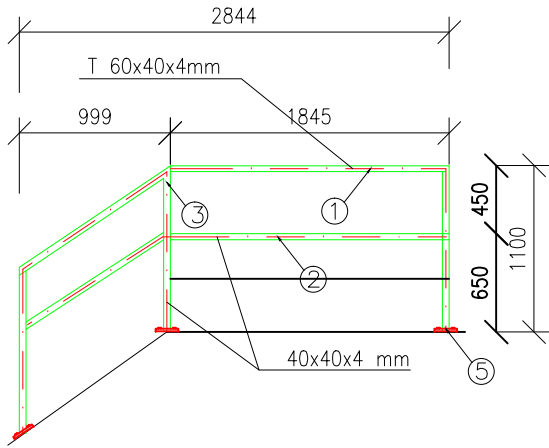



Zábradlí A

Zábradlí B

Zábradlí B

Zábradlí B

Zábradlí B

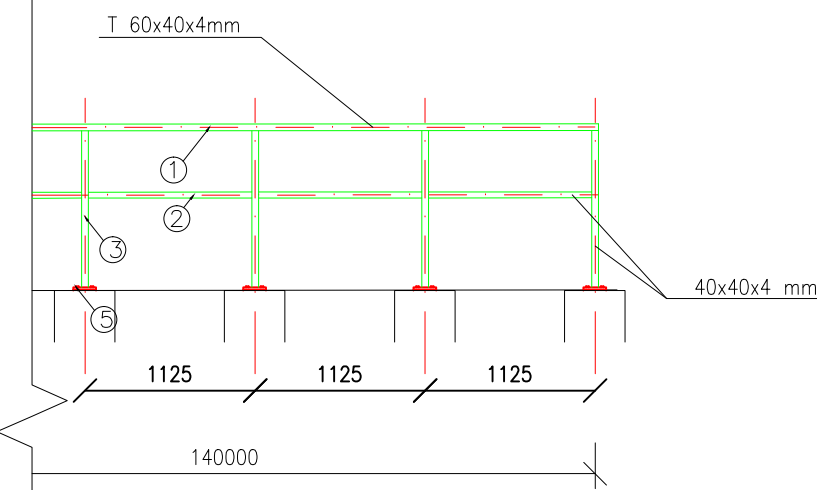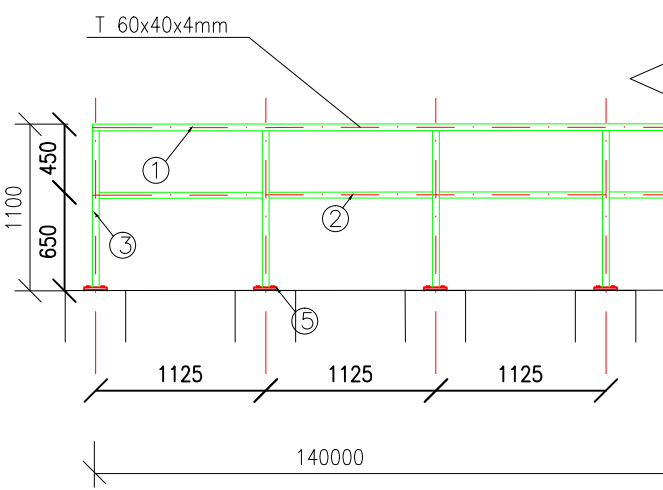

Dopravní projektování spol. s r.o.  
Janáčkova 1194/12, 702 00 Ostrava  
TEL: +420 596 155 011  
FAX: +420 596 116 606  
http://www.dopravniprojektovani.cz/

Dopravní projektování spol. s r.o.  
Janáčkova 1194/12, 702 00 Ostrava  
TEL: +420 596 155 011  
FAX: +420 596 116 606  
http://www.dopravniprojektovani.cz/

			ČÍSLO SOUPRAVY:
REVIZE Č.	DATUM	ZMĚNA	

SUDOP BRNO, spol. s r.o.  
Kounicova 26  
611 36 Brno

OBJEDNATEL:	SZDC, S.O., DLÁŽDĚNÁ 1003/7, 110 00 PRAHA 1 STAVEBNÍ SPRÁVA VÝCHOD (ORGANIZAČNÍ JEDNOTKA)	tel. : +420 972 625 804 E-mail: sudop@sudop-brno.cz
PROFESNÍ SKUPINA:	23 TRAKČNÍ VEDENÍ	VEDOUcí PROF. SKUPINY ING. JIŘÍ MOLÁK
ODPOVĚDNÝ PROJ. ZAKÁZKY	ODPOVĚDNÝ PROJ. PS, SO ING. FRANTIŠEK MRÁZ	REDITEL ING. JIŘÍ MOLÁK
ING. RADEK HYBNER	ING. RADEK HYBNER	KONTROLOVAL ING. RADOVAN KOMÍNEK
KRAJ: MORAVSKOSLEZSKÝ	POVĚŘENÝ OÚ: FRÝDEK-MÍSTEK, FRÝDLANT NAD OSTRAVICÍ	STUPEŇ: PROJEKT STAVBY
REVITALIZACE TRATI FRÝDLANT NAD OSTRAVICÍ - VALAŠSKÉ MEZÍŘÍČI SO 01-16-02 T.ú. Frýdlant nad Ostravicí - Kunčice pod Ondřejníkem, zast. Čeladná, nástupiště		ZAK. ČÍSLO 14057-01-1114
		ARCH. ČÍSLO 6x A4
		POČET FORMÁTŮ 6x A4
		DATUM: 11/2014
ZÁBRADLÍ		ČÁST DOKUM. E.1.2.1
		PŘÍLOHA 10