SO 01-19-13 PROPUSTEK V KM 94,164

NOVÝ STAV - POHLED NA VTOK M 1:50

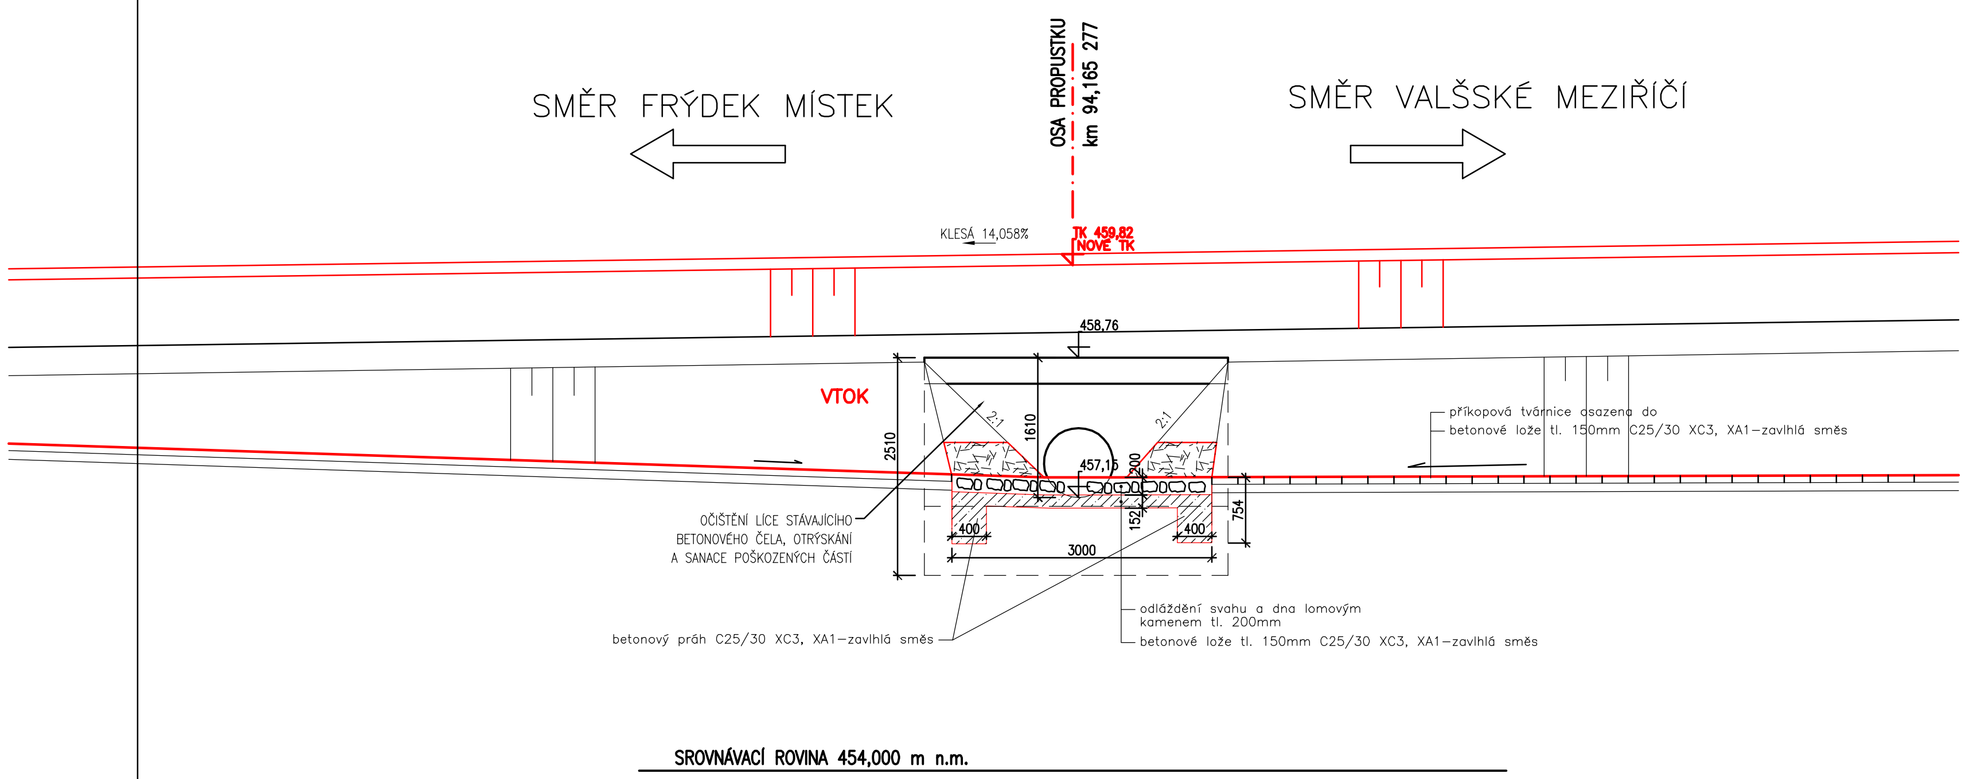

sfdi STÁTNÍ FOND DOPRAVNÍ INFRASTRUKTURY

SŽDC Správa železniční dopravní cesty

Dopravní projektování spol. s r.o.

Dopravní projektování spol. s.r.o.
Janáčkova 1194/12, 702 00 Ostrava
TEL:+420 595 155 011
FAX:+420 596 116 606
http://www.dopravniprojektovani.cz/

REVIZE Č.	DATUM	ZMĚNA	ČÍSLO SOUPRAVY:

SUDOP BRNO

SUDOP BRNO, spol. s r.o.
Kounicova 26
611 36 Brno

OBJEDNAVATEL:	SŽDC, S.O., DLÁŽDĚNÁ 1003/7, 110 00 PRAHA 1 STAVEBNÍ SPRÁVA VÝCHOD (ORGANIZAČNÍ JEDNOTKA)		tel. : +420 972 625 804 E-mail: sudop@sudop-brno.cz
PROFESNÍ SKUPINA:	23 TRAKČNÍ VEDENÍ	VEDOUCÍ PROF. SKUPINY ING. JIŘÍ MOLÁK	ŘEDITEL ING. JIŘÍ MOLÁK
ODPOVĚDNÝ PROJ. ZAKÁZKY ING. FRANTIŠEK MRÁZ	ODPOVĚDNÝ PROJ. PS, SO ING. MICHAL KROUPA	NAVRHL, VYPRACOVAL ING. MICHAL KROUPA	KONTROLOVAL ING. RADOVAN KOMÍNEK
KRAJ: MORAVSKOSLEZSKÝ	POVĚŘENÝ OÚ: FRÝDEK–MÍSTEK, FRÝDLANT NAD OSTRAVICÍ		STUPEŇ: PROJEKT STAVBY

REVITALIZACE TRATI
FRÝDLANT NAD OSTRAVICÍ - VALAŠSKÉ MEZIŘÍČÍ

SO 01-19-13 T.ú. Frýdlant nad Ostravicí - Kunčice pod Ondřejníkem, propustek km 94,164

ZAK. ČÍSLO 14057–01–1114	ARCH. ČÍSLO
MĚŘÍTKO 1 : 50	POČET FORMÁTŮ 3xA4
DATUM:	11/2014

NOVÝ STAV - POHLED NA VTOK

ČÁST DOKUM.	PŘÍLOHA
E.1.4.	9