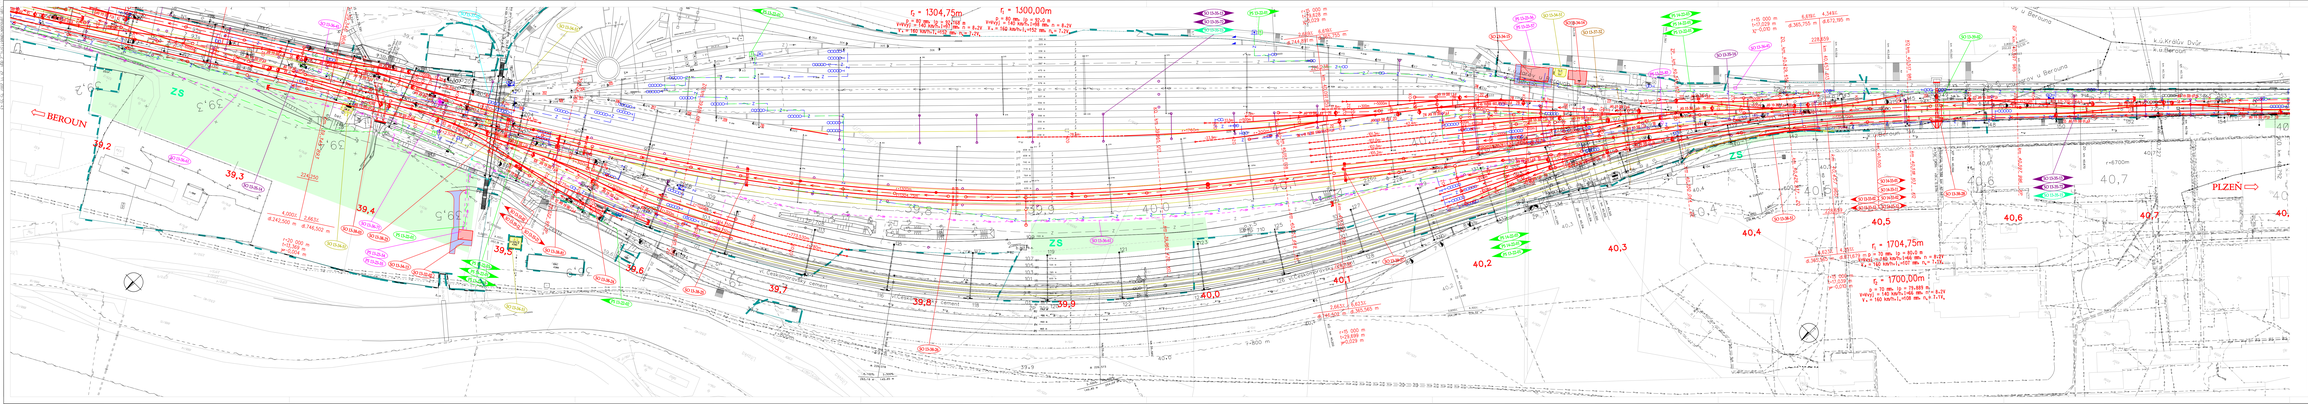

AKTUALIZACE 10/2007

Změna	Text změny – odůvodnění	Datum	Podpis

SUDOP PRAHA a.s.
Olšanská 54
130 80 Praha 3
Česká republika
tel.: 224 255 111
fax: 224 250 314
Samostatný: 267 094 266
e-mail: praha@sudop.cz

OBJEDNATEL:	SŽDC, s.o., Pernikářská 3635, 186 00 Praha 8 - Karlín
STAVEBNÍ:	250
PROJEKTOVÉ STAVEBNÍHO ÚSEKU:	KRÁLOVÉ
ODPOVĚDNÝ PROJEKTANT:	OKRUHLICKÝ ING. FILIP
ING. MIROSLAV KRYŠTŮFEK	ING. MIROSLAV KRYŠTŮFEK
ŘÍZ. STAVBY/ÚSEK:	HLOUBOPOŘÍNSKÁ OBEC: BEROUN
VEDOUCÍ STAVBY/ÚSEK	ING. PAVEL HORÁČEK
KRÁTKÝ, PŘEMYSL OTA	
ING. JAN JANOUŠEK	
GENERÁLNÍ ŘEDITEL	ING. JOSEF FIDLER
KONTROLOVAL	ING. PAVEL KUBÁT
ÚČEL:	SD-SOUHRNNÝ
DATUM:	06 / 2007
MĚŘÍTKO:	1 : 1000
FORMÁTY:	8 x A4
ČÍSLO:	C.2
LIST:	1.8

Praha - Beroun, nové železniční spojení
Koordinační situace stavby

Situace Praha Smíchov – Beroun, km 39,200 – 40,775