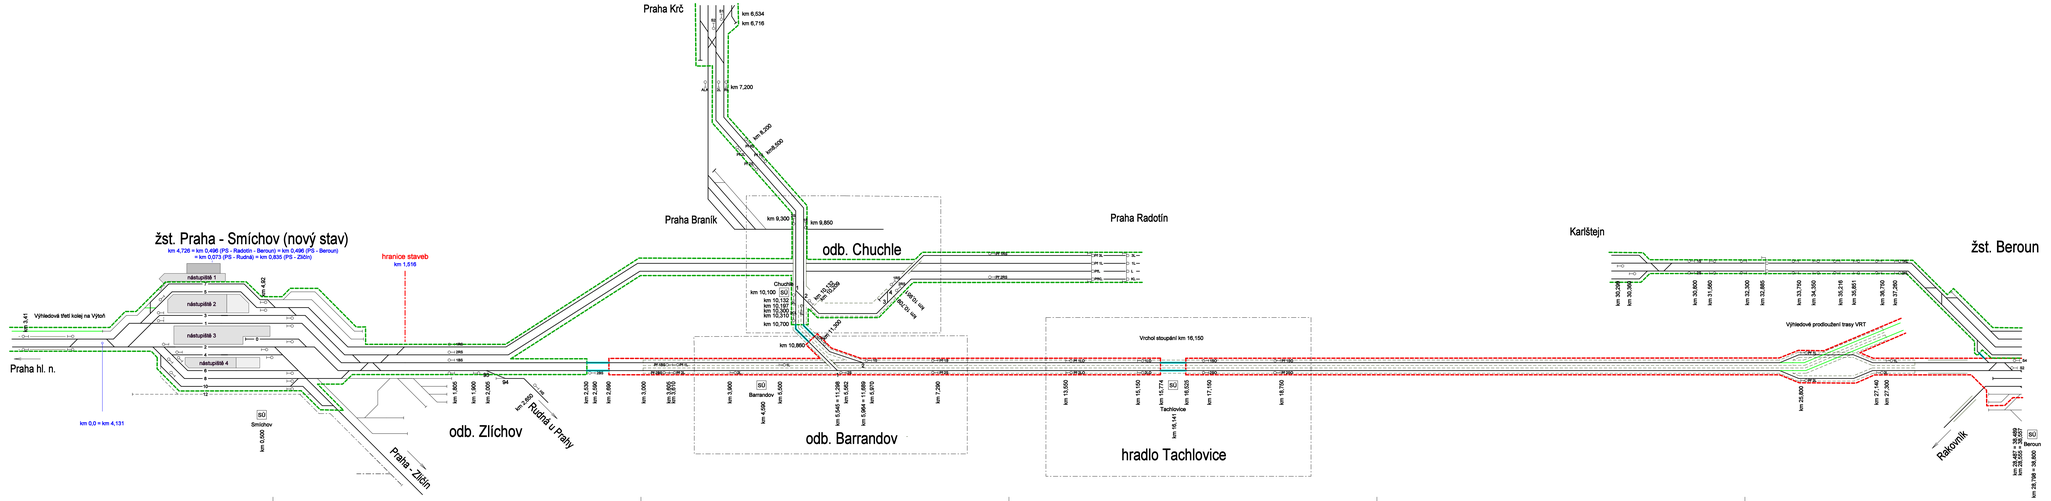

Legenda:

- Dopravní kolej
- Manipulační kolej
- Výhybková vedlejší kolejnice
- Neutrální pole (bez trakce)
- Stejnosměrná elektrická trakce (3 kV ss)
- Střídavá elektrická trakce (25 kV s)
- Tunel

AKTUALIZACE 10/2007

č.změny	Text změny - odůvodnění	Datum	Podpis

SUDOP PRAHA a.s.
Olšanská 1a
130 80 Praha 3
Česká republika
tel.: 224 227 168
fax: 224 230 316
farm/modem: 267 094 364
e-mail: praha@sudop.cz

OBJEDNATEL	SŽDC, s.o., Prvního pluku 367/5, 186 00 Praha 8 - Karlín		
STŘEDISKO	205 - KONCEPCE DOPRAVY	VEDOUCÍ STŘEDISKA	GENERÁLNÍ ŘEDITEL
		ING. PAVEL TYKMAN	ING. JOSEF FIDLER
ODPOVĚDNÝ PROJEKTANT STAVBY	ODPOVĚDNÝ PROJ. OBJ., PS	NÁVRH, TYPIZACE/NL	KONTROLOVAL
ING. MIROSLAV KÍSEK	ING. VLADISLAV ČERNÝ	ING. VLADISLAV ČERNÝ	ING. MIROSLAV KÍSEK
STŘEDOČESKÝ KRAJ	MĚSTO/POVĚŘENÁ OBEC: BEROUN	ÚČEL	PID: DOKUMENTACE
Praha - Beroun, nové železniční spojení B2 Provozní a dopravní technologie		DATUM	06 / 2007
		MĚŘÍTKO	
		FORMÁTY	7x54
Schéma novostavby úseku Praha-Smíchov (včetně) - Beroun (mimo)		ČÁST: B.2	PŘÍL.: 2