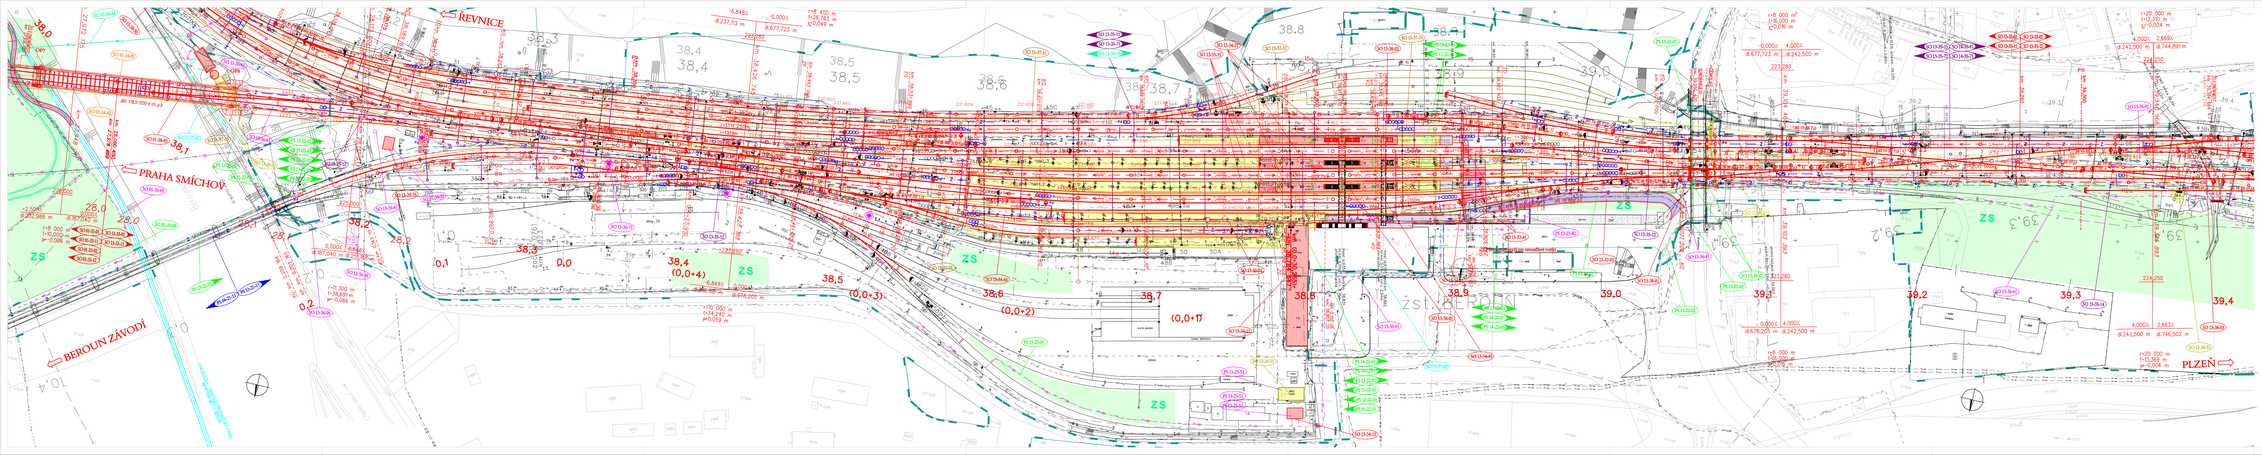

AKTUALIZACE 07/2009
AKTUALIZACE 10/2007

Změna	Text změny – odůvodnění	Datum	Podpis

SUDOP PRAHA a.s.
Olšanská 1a
130 80 Praha 3
tel.: 224 259 111
e-mail: info@sudop.cz
fax: 224 259 554
fax: 224 259 555
fax: 224 259 556
e-mail: praha@sudop.cz

OBJEDNATEL:	SŽDC, s.o., Prvního pluku 367/5, 186 00 Praha 8 - Karlín		
STŘEDISKO:	250	VEDOUCÍ STŘEDISKA	GENERÁLNÍ ŘEDITEL
	PROJEKTOVÉ STŘEDISKO HRADEC KRÁLOVÉ	ING. PAVEL HORÁČEK	ING. JOSEF FIDLER
ODPOVĚDNÝ PROJEKTANT STAVBY	ODPOVĚDNÝ PROJ. OBJ. PS	HLAVNÍ, VÝPRAVČÍ PS	KONTROLOVAL
ING. MIROSLAV KISSER	ING. MIROSLAV KISSER	ING. JAN JANOUŠEK	ING. PAVEL KUBÁT
KRAJ: STŘEDOČESKÝ	MĚSTO/KOMPOSTÁRNA OBEC: BEROUN	ÚČEL	SŘD - ROZHODNUTÍ
Praha - Beroun, nové železniční spojení		DATUM	06 / 2007
Koordinační situace stavby		MĚŘÍTKO	1 : 1000
Situace Praha Smíchov - Beroun, km 38,100 - 39,400		FORMÁTY	8 x A4
		ČÁST	PŘÍL. C.2 1.7