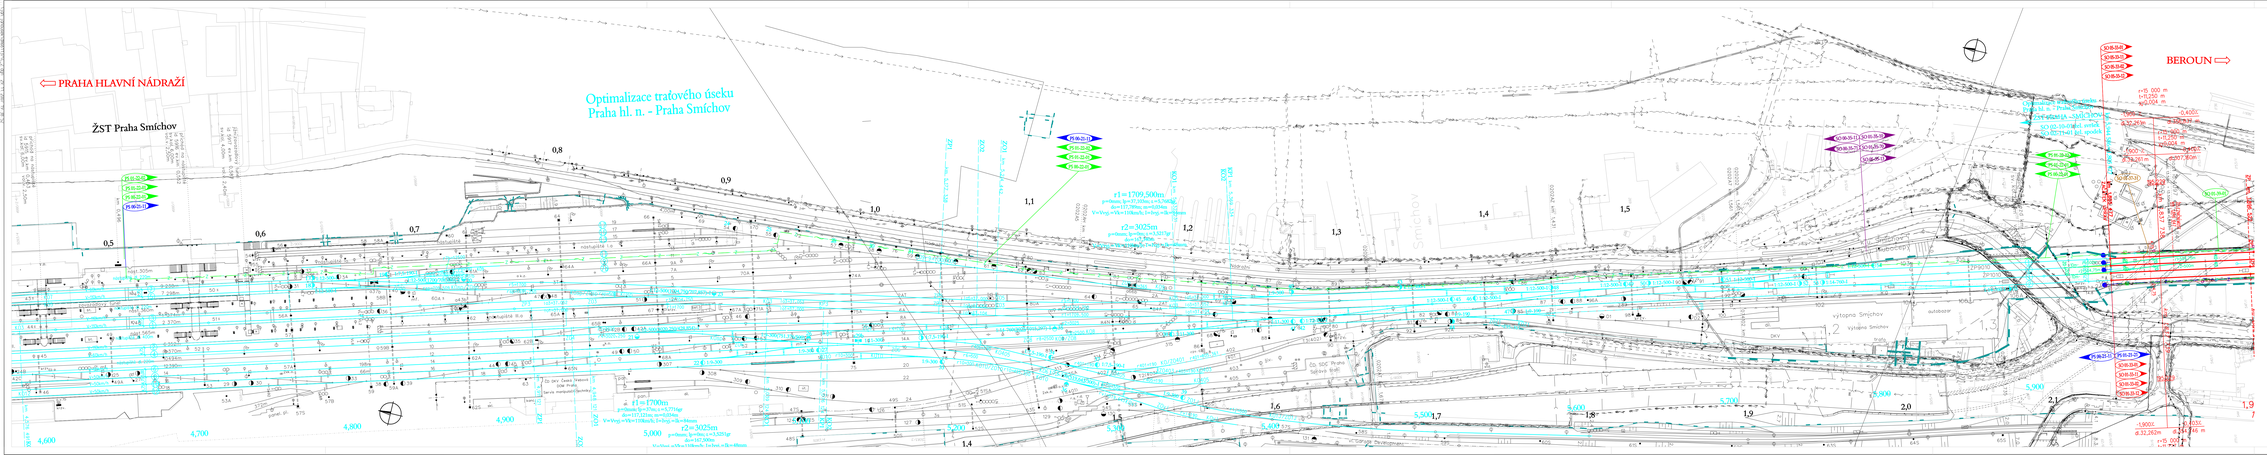

Změna	Text změny - odůvodnění	Datum	Podpis

SUDOP PRAHA a.s.
Olšanská 1a
130 80 Praha 3
tel.: 224 257 111
tel.: 224 257 168
fax: 224 250 316
ústředna: 267 094 364
e-mail: praha@sudop.cz

OBJEDNATEL:	SŽDC, s.o., Pernikářská 3675, 186 00 Praha 8 - Karlín		
STŘEDISKO:	250	VEDOUCÍ STŘEDISKA:	GENERÁLNÍ ŘEDITEL:
	PROJEKTOVÉ STŘEDISKO HRADEC KRÁLOVÉ	ING. PAVEL HOBÁČEK	ING. JOSEF FIDLER
JednoSMĚNNÝ PROJEKTANT STAVBY:	JednoSMĚNNÝ PROJ. OBJ. PS	NAVRH. VYPRACOVAL:	KONTROLOVAL:
	ING. MIROSLAV KRSEK	ING. MIROSLAV KRSEK	ING. JAN JANOUŠEK / ING. PAVEL KUBAT
KRAJ: PRAHA	MĚSTO/OBEC/ČÁST OBCE: PRAHA 5		ČÍSLO: 9B9 3003/09/2
Praha – Beroun, nové železniční spojení			DATUM: 06 / 2007
Koordinační situace stavby			MĚŘÍTKO: 1 : 500
			FORMÁTY: 8 x A4
Situace Praha Smíchov - Beroun, km 0,440 - 1,900			ČÁST: C.2 / PŘÍL: 1.1