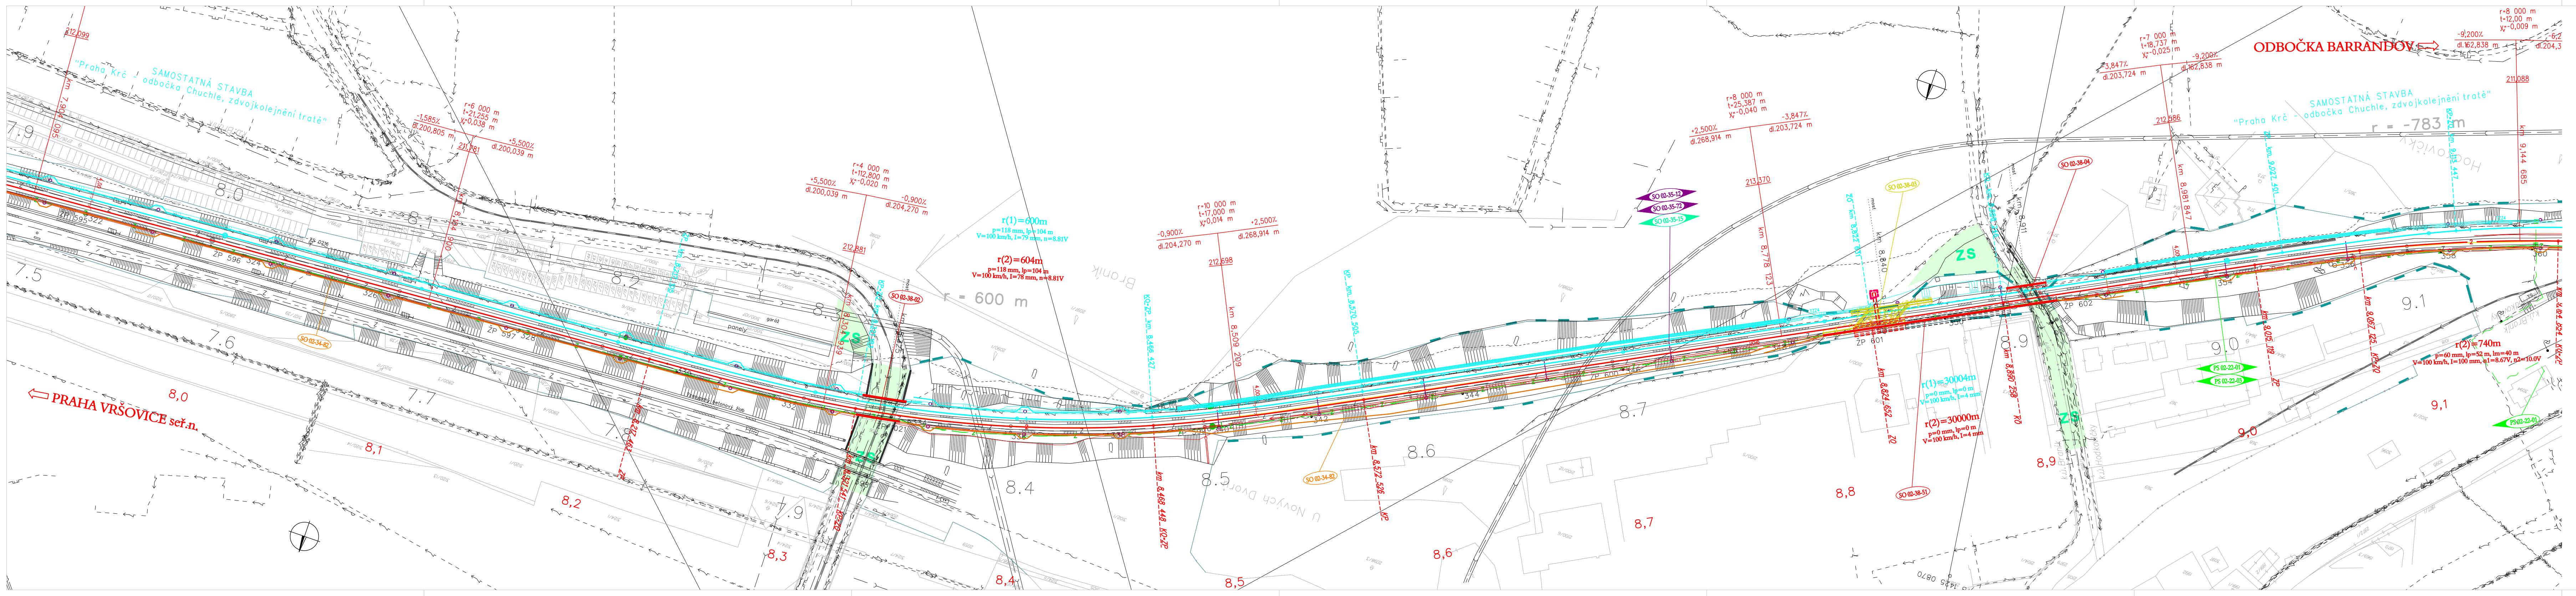
ODBOČKA BARRANDOV
PRAHA VRŠOVICE seř.n.
"Praha Krč - SAMOSTATNÁ STAVBA - odbočka Chuchle, zdvojkolejnění trati"
r(1)=600m
r(2)=604m
r(1)=30000m
r(2)=30000m
r(2)=740m
r = 600 m
r = 783 m
ZS
8,0
8,1
8,2
8,3
8,4
8,5
8,6
8,7
8,8
8,9
9,0
9,1

AKTUALIZACE 08/2009

č.změny	Text změny - odůvodnění	Datum	Podpis

SUDOP PRAHA a.s.

Olšanská 1a
130 80 Praha 3
Česká republika
tel.: 224 227 168
fax: 224 230 316
faxmodem: 267 094 364
e-mail: praha@sudop.cz

OBJEDNATEL: SŽDC, s.o., Prvního pluku 367/5, 186 00 Praha 8 - Karlín

STŘEDISKO: 250 PROJEKTOVÉ STŘEDISKO HRADEC KRÁLOVÉ

VEDOUCÍ STŘEDISKA: ING. PAVEL HORÁČEK

GENERÁLNÍ ŘEDITEL: ING. JOSEF FIDLER

ODPOVĚDNÝ PROJEKTANT STAVBY: ING. MIROSLAV KRSEK Krsek

ODPOVĚDNÝ PROJ. OBJ., PS: ING. MIROSLAV KRSEK Krsek

NAVRHL, VYPRACOVAL: ING. JAN JANOUŠEK Janoušek

KONTROLOVAL: ING. PAVEL KUBÁT Kubát

KRAJ: PRAHA

MÚ/OÚ/POVĚŘENÁ OBEC: PRAHA 4

ÚČEL: PŘÍP. DOKUMENTACE

DATUM: 06 / 2007

MĚŘÍTKO: 1 : 1000

FORMÁTY: 7 x A4

ČÁST: C.2

PŘÍL.: 2.2

Praha - Beroun, nové železniční spojení
Koordinační situace stavby

Situace Praha Krč - odbočka Barrandov, km 7,950 - 9,150