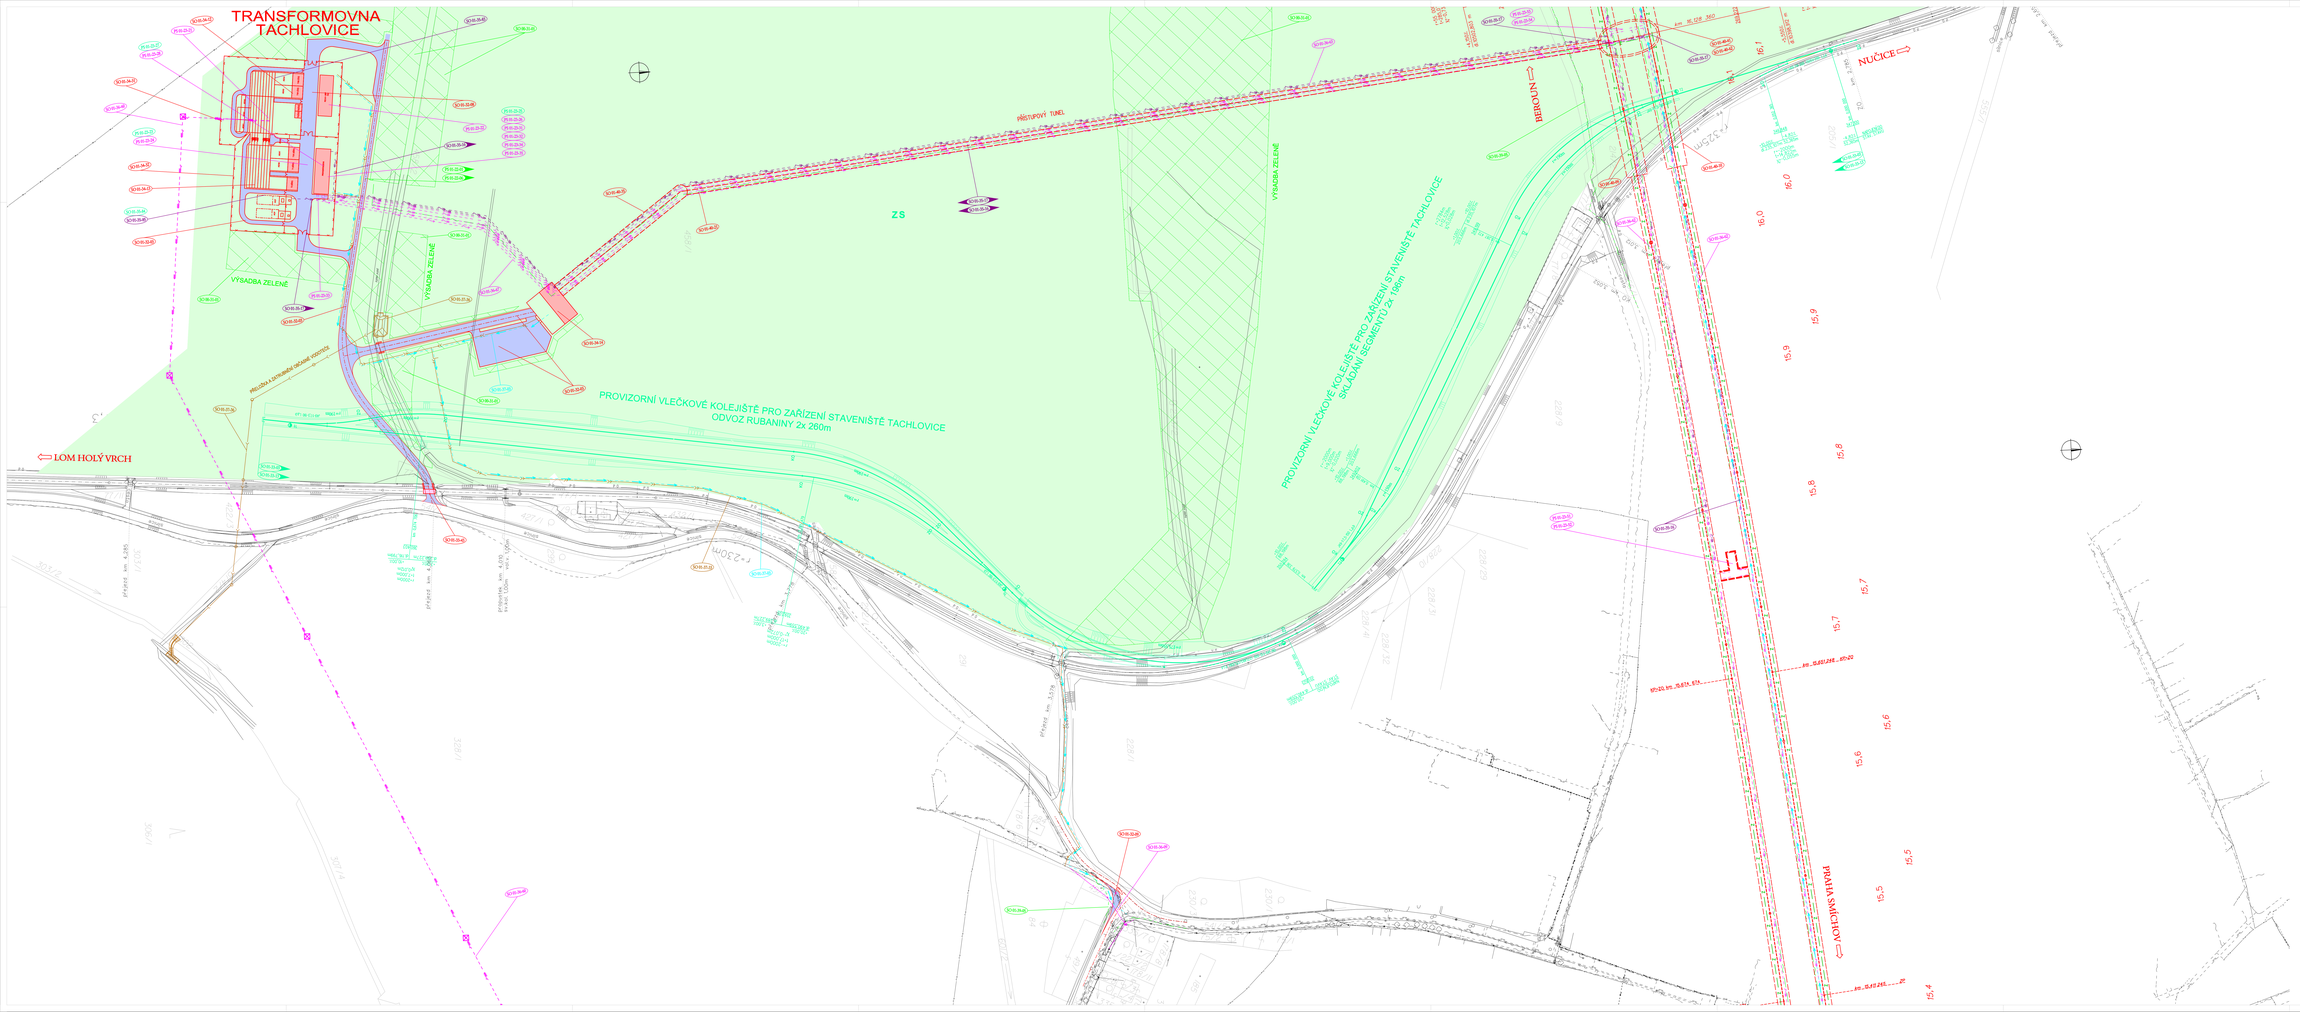
TRANSFORMOVNA TACHLOVICE
PŘÍSTUPOVÝ TUNEL
ZS
VÝSADBA ZELENĚ
VÝSADBA ZELENĚ
VÝSADBA ZELENĚ
PROVIZORNÍ VLEČKOVÉ KOLEJIŠTĚ PRO ZAŘÍZENÍ STAVENIŠTĚ TACHLOVICE
SKLÁDÁNÍ SEGMENTŮ 2x 195m
PROVIZORNÍ VLEČKOVÉ KOLEJIŠTĚ PRO ZAŘÍZENÍ STAVENIŠTĚ TACHLOVICE
ODVOZ RUBANINY 2x 260m
BEROUN
NUČICE
LOM HOLÝ VRCH
PRAHA SMÍCHOV
r=230m
r=230m
r=230m