VÝKRES VÝKUPU POZEMKŮ km 7,650 – 8,250
k.ú. RAKOVNÍK (DKM)
M 1:1000

Rekonstrukce traťových a přejezdových zabezpečovacích zařízeníy úseku Lužná u Rakovníka - Rakovník

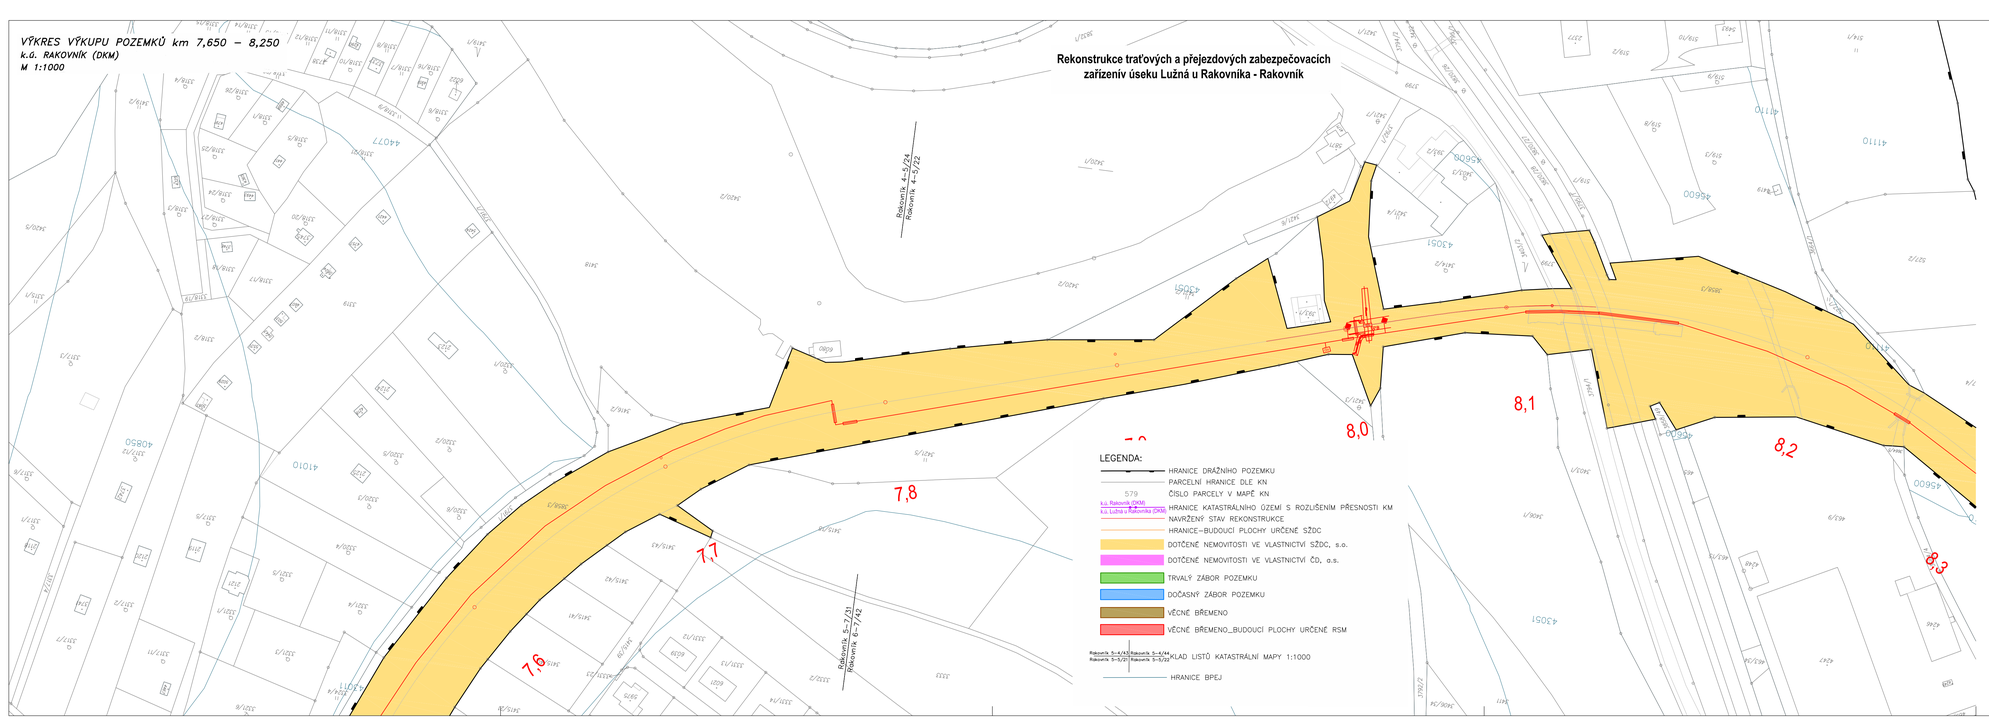

LEGENDA:

- HRANICE DRÁŽNÍHO POZEMKU
- PARCELNÍ HRANICE DLE KN
- 579 — ČÍSLO PARCELY V MAPĚ KN
- k.ú. Rakovník (DKM) / k.ú. Lužná u Rakovníka (DKM) — HRANICE KATASTRÁLNÍHO ÚZEMÍ S ROZLIŠENÍM PŘESNOSTI KM
- NAVRŽENÝ STAV REKONSTRUKCE
- HRANICE–BUDOUCÍ PLOCHY URČENÉ SŽDC
- DOTČENÉ NEMOVITOSTI VE VLASTNICTVÍ SŽDC, s.o.
- DOTČENÉ NEMOVITOSTI VE VLASTNICTVÍ ČD, a.s.
- TRVALÝ ZÁBOR POZEMKU
- DOČASNÝ ZÁBOR POZEMKU
- VĚCNÉ BŘEMENO
- VĚCNÉ BŘEMENO_BUDOUCÍ PLOCHY URČENÉ RSM
- Rakovník 5–4/43 Rakovník 5–4/44 Rakovník 5–5/21 Rakovník 5–5/22 — ÚLAD LISTŮ KATASTRÁLNÍ MAPY 1:1000
- HRANICE BPEJ

peračí pr gram D prava

Evr pská unie
Investice d vaší bud ucn sti
Evr pský f nd pr regi nální r zv
F nd s udrže sti

24-11-2016 662/2016..
Nalézací list o pravosti odpovídá
předloženému

Vypracoval:	Helena Zahradníková		PROGI SPOL. S R. O.
Kontroloval:	Ing. Petr Vodňanský		Zukovova 79/60, 400 03 Ústí nad Labem projekce@progi.cz Tel: 411 198 004
Objednatel:	Správa železniční dopravní cesty, státní organizace Stavební správa západ, Sokolovská 278/1955, 190 00 Praha 9		
Stavba:	"Rekonstrukce traťových a přejezdových zabezpečovacích zařízení v úseku Lužná u Rakovníka – Rakovník" I.2 MAJETKOPRÁVNÍ ČÁST	Číslo projektu:	32/2016
		Datum:	10/2016
		Stupeň:	PD
		Měřítko:	1 : 1000
		Část:	I.2d
		Číslo výkresu:	10
	VÝKRES VÝKUPU POZEMKŮ km 7,650 - km 8,250		