VÝKRES VÝKUPU POZEMKŮ km 1,850 – 2,800

k.ú. LUŽNÁ U RAKOVNÍKA (DKM)
k.ú. LIŠANY U RAKOVNÍKA (KMD)
M 1:1000

Rekonstrukce traťových a přejezdových zabezpečovacích zařízení úseku Lužná u Rakovníka - Rakovník

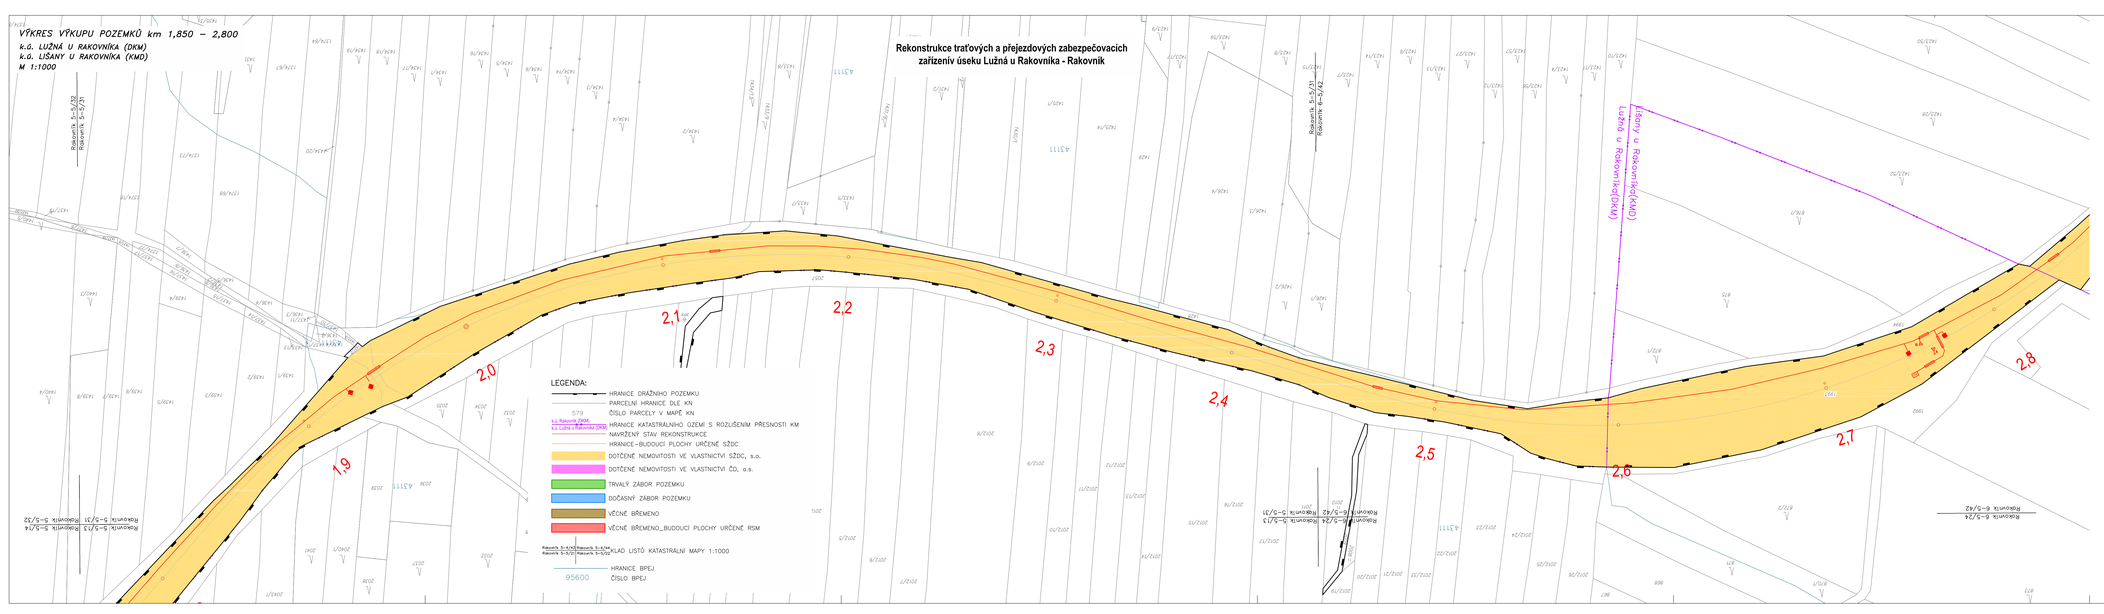

operační program Doprava

Evropská unie
Investice do vaší budoucnosti
Evropský fond pro regionální rozvoj
Fond soudržnosti

Zkontrolováno a přezkoumáno odpovídá
ověřenému originálu

24-11-2016 662/2016

Vypracoval:	Helena Zahradníková	
Kontrolkoval:	Ing. Petr Vodňanský	

PROGI SPOL. S R. O. se sídlem Jaromírova 217, 612 00 Brno

Objednatel: **Správa železniční dopravní cesty, státní organizace**
Stavební správa západ, Sokolovská 278/1955, 190 00 Praha 9
Zahradova 7866, 400 03 Ústí nad Labem
projekce@progi.cz
Tel: 411 189 004

Stavba:
"Rekonstrukce traťových a přejezdových zabezpečovacích zařízení v úseku Lužná u Rakovníka – Rakovník"
I.2 MAJETKOPRÁVNÍ ČÁST
VÝKRES VÝKUPU POZEMKŮ km 1,850 - km 2,800

Číslo projektu:	32/2016
Datum:	10/2016
Stupeň:	PD
Měřítko:	1 : 1000
Část: I.2d	Číslo výkresu: 4