VÝKRES VÝKUPU POZEMKŮ km 2,800 – 3,800

k.ú. LUŽNÁ U RAKOVNÍKA (DKM)
k.ú. LIŠANY U RAKOVNÍKA (KMD)
M 1:1000

Rekonstrukce traťových a přejezdových zabezpečovacích zařízení úseku Lužná u Rakovníka - Rakovník

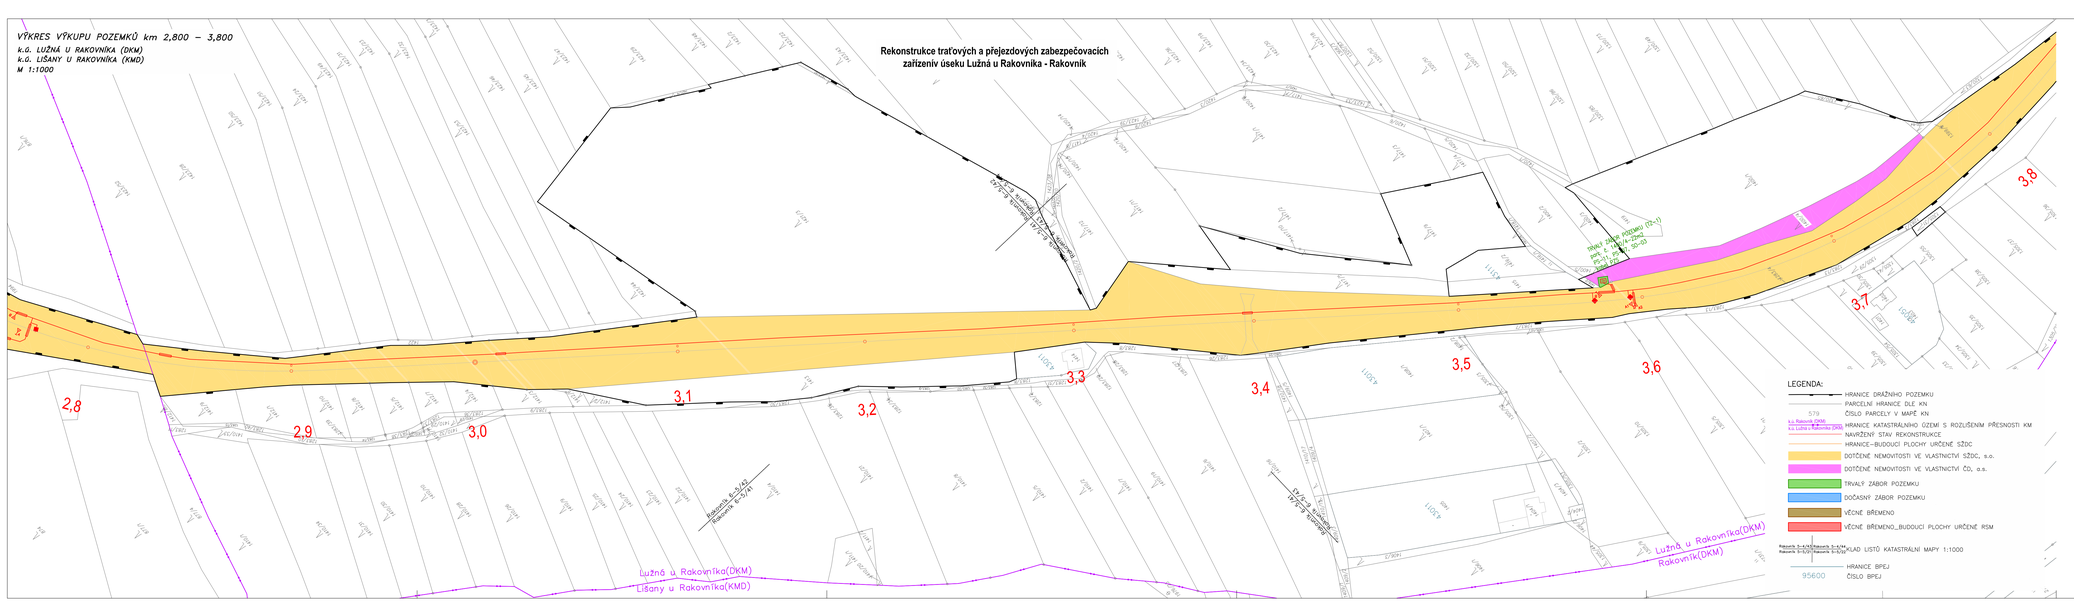

LEGENDA:

- HRANICE DRÁŽNÍHO POZEMKU
- PARCELNÍ HRANICE DLE KN
- 579 ČÍSLO PARCELY V MAPĚ KN
- k.ú. Rakovník (DKM) / k.ú. Lužná u Rakovníka (DKM) HRANICE KATASTRÁLNÍHO ÚZEMÍ S ROZLIŠENÍM PŘESNOSTI KM
- NAVRŽENÝ STAV REKONSTRUKCE
- HRANICE–BUDOUCÍ PLOCHY URČENÉ SŽDC
- DOTČENÉ NEMOVITOSTI VE VLASTNICTVÍ SŽDC, s.o.
- DOTČENÉ NEMOVITOSTI VE VLASTNICTVÍ ČD, a.s.
- TRVALÝ ZÁBOR POZEMKU
- DOČASNÝ ZÁBOR POZEMKU
- VĚCNÉ BŘEMENO
- VĚCNÉ BŘEMENO_BUDOUCÍ PLOCHY URČENÉ RSM
- Rakovník 5-1/4(Rakovník 5-1/4) Rakovník 5-1/5(Rakovník 5-1/5) Rakovník 6-5/43(Rakovník 6-5/43) ZÁKLAD LISTŮ KATASTRÁLNÍ MAPY 1:1000
- HRANICE BPEJ
- 95600 ČÍSLO BPEJ

pe ční pr gram
D prava

Evr pská unie
Investice d vaší bud ucn sti
Evr pský f nd pr regi nální r zv j
F nd s udržn sti

24 -11- 2016 662/2016 ..
Nahlédnuto a zkontrolováno
potvrzení platnosti

Vypracoval:	Helena Zahradníková	
Kontroval:	Ing. Petr Vozňanský	
Objednatel:	**Správa železniční dopravní cesty, státní organizace** Stavební správa západ, Sokolovská 278/1955, 190 00 Praha 9	

PROGI
SPOL. S R. O. a.s. a.s. a.s. a.s.
Žukovova 79/80, 400 03 Ústí nad Labem
progi@progi.cz
Tel: 411 198 004

Stavba:

"Rekonstrukce traťových a přejezdových zabezpečovacích zařízení v úseku Lužná u Rakovníka – Rakovník"

I.2 MAJETKOPRÁVNÍ ČÁST

VÝKRES VÝKUPU POZEMKŮ km 2,800 - km 3,800

Číslo projektu:	32/2016
Datum:	10/2016
Stupeň:	PD
Měřítko:	1 : 1000
Část: I.2d	Číslo výkresu: 5