VÝKRES VÝKUPU POZEMKŮ km 5,600 – 6,550

k.ú. RAKOVNÍK (DKM)

M 1:1000

Rekonstrukce traťových a přejezdových zabezpečovacích zařízení v úseku Lužná u Rakovníka - Rakovník

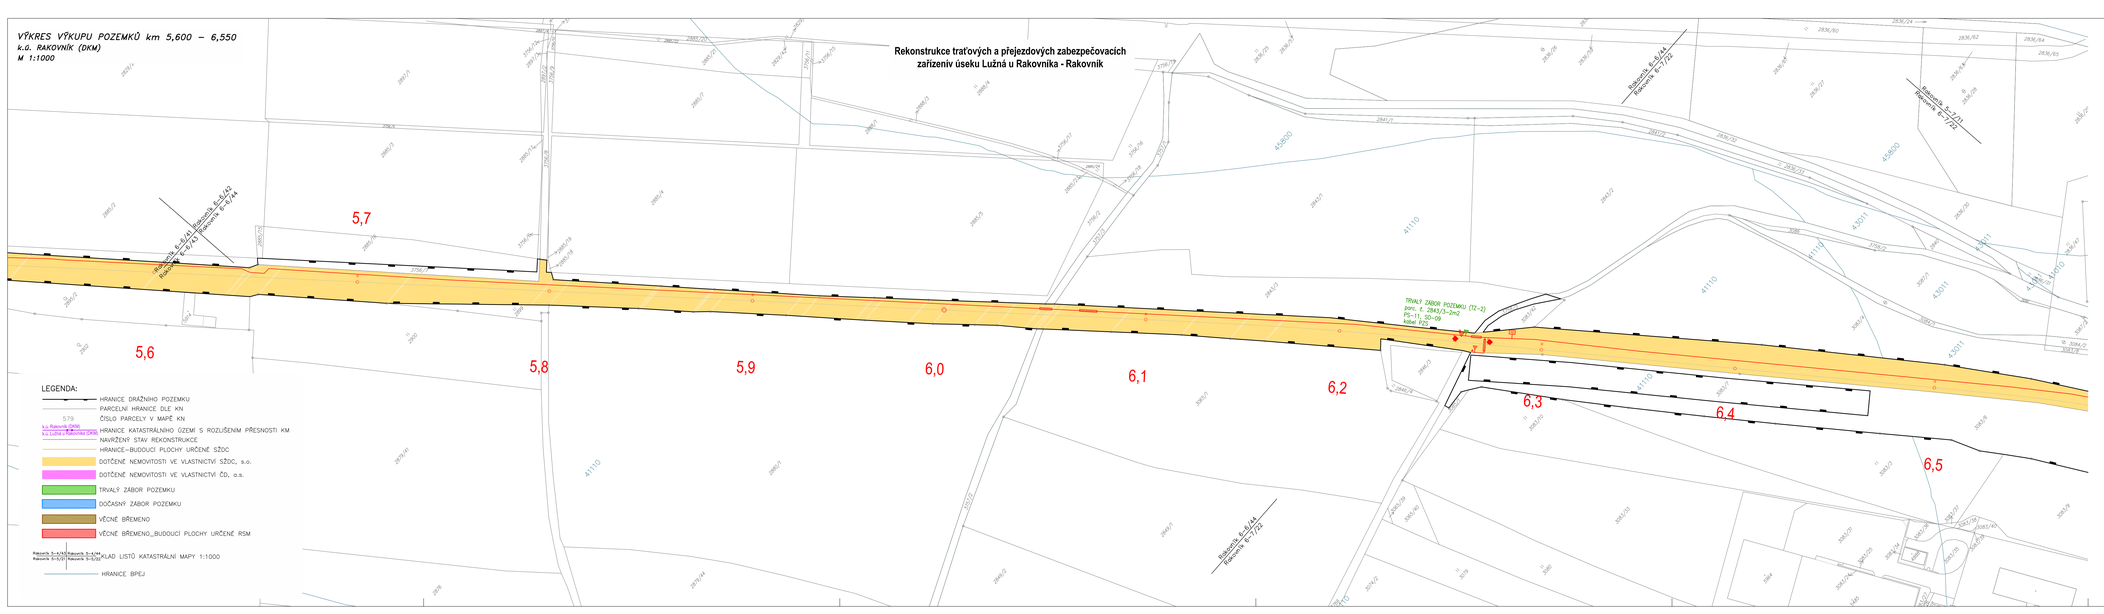

operační program Doprava

Evropská unie
Investice do vaší budoucnosti
Evropský fond pro regionální rozvoj
Fond soudržnosti

21-11-2016 652/2016..

Nahlédnutí a pořízení odpovídá ustanovení přílohám

Vypracoval:	Helena Zahradníková		PROGI SPOL. S R. O. Zukovova 79/60, 400 03 Ústí nad Labem tel.: 475 209 111, info@progi.cz Tel.: 411 155 554
Kontroloval:	Ing. Petr Vodňanský		
Objednatel:	**Správa železniční dopravní cesty, státní organizace** Stavební správa západ, Sokolovská 278/1955, 190 00 Praha 9		
Stavba:	**"Rekonstrukce traťových a přejezdových zabezpečovacích zařízení v úseku Lužná u Rakovníka – Rakovník"** I.2 MAJETKOPRÁVNÍ ČÁST	Číslo projektu:	32/2016
		Datum:	10/2016
		Stupeň:	PD
		Měřítko:	1 : 1000
		Část:	I.2d
		Číslo výkresu:	8
	VÝKRES VÝKUPU POZEMKŮ km 5,600 - km 6,550		