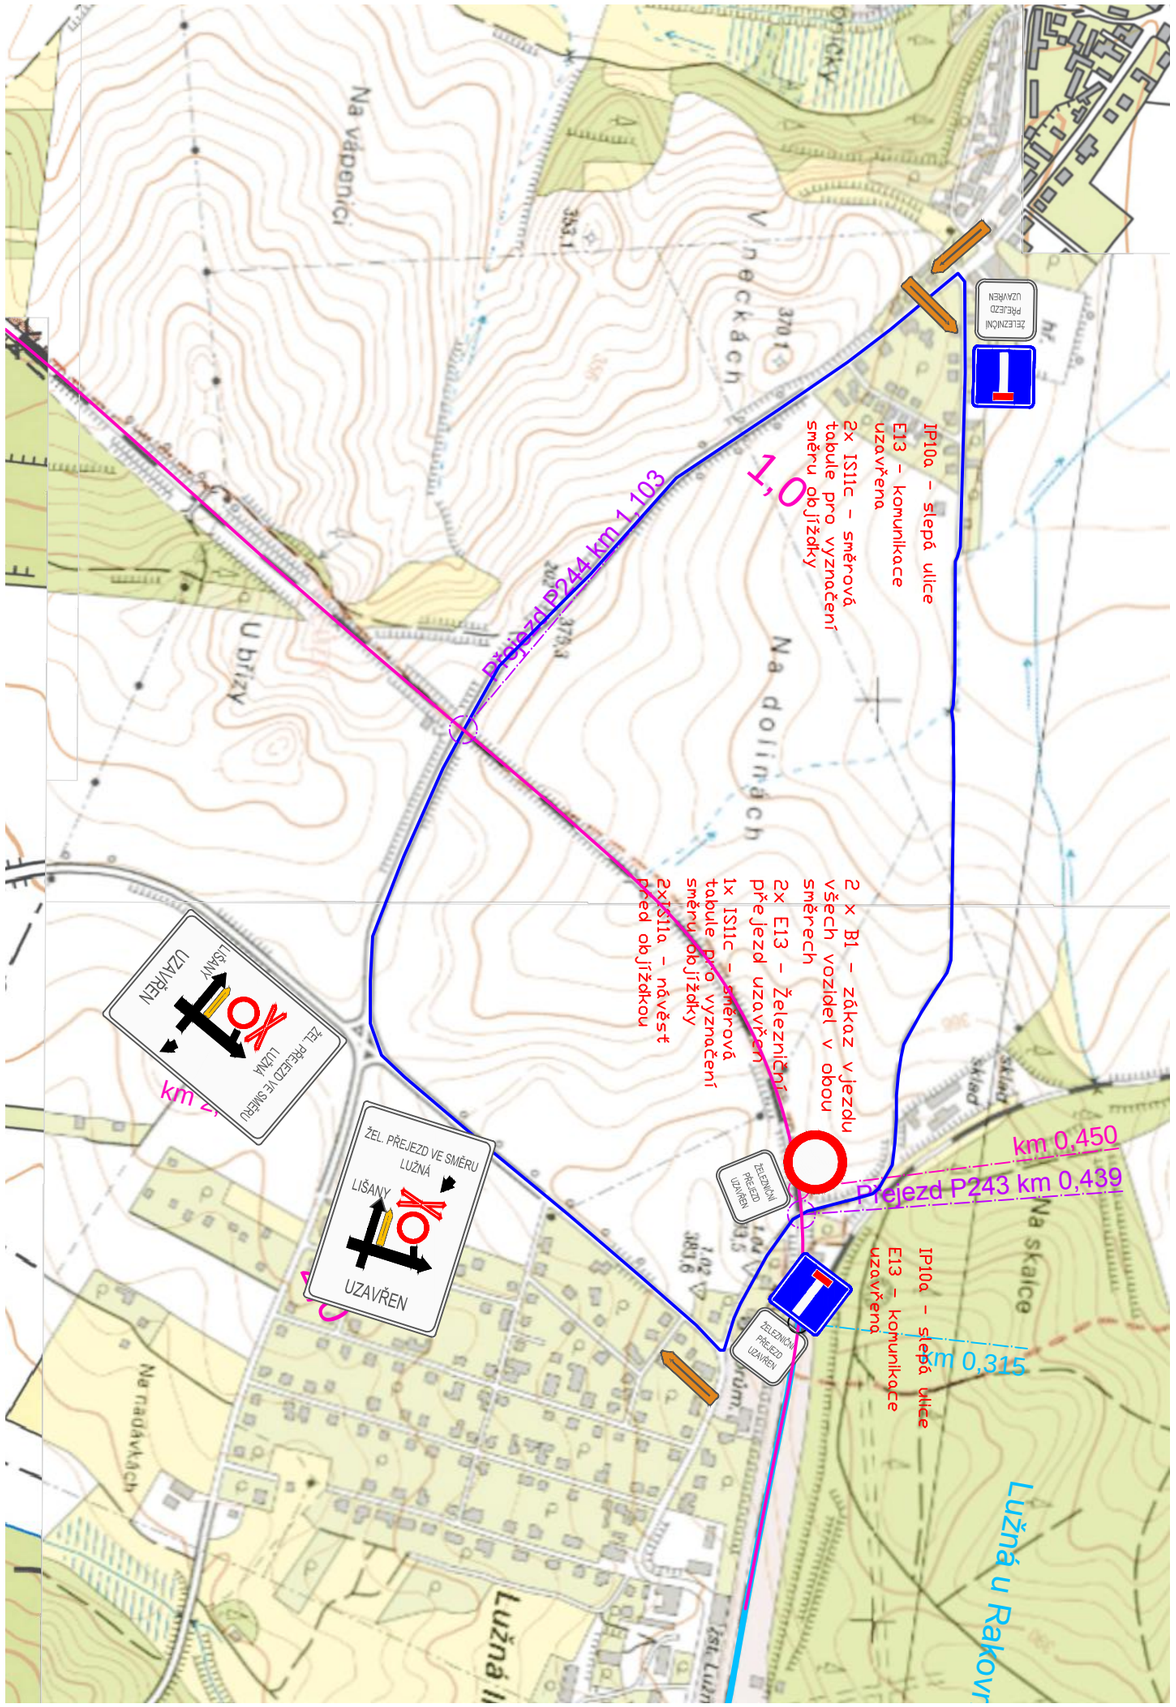

120 Praha - Kladno - Lužná u Rakovníka - Rakovník

0171 02 Lužná u Rakovníka – Rakovník

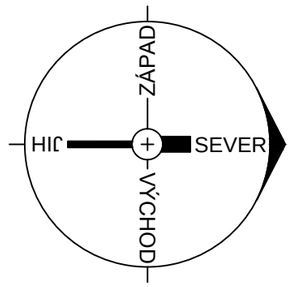

Generální projektant:

Sdružení – Praha – Kladno – Rakovník

PRODIN a.s.
Jiráskova 169
530 02 Pardubice
www.prodin.cz
DIČ: CZ25292161
IČO: 25292161

Tým dopravního inženýrství s.r.o.
Moskevská 532/60,
101 00 Praha 10 – Vršovice,
www.tymdi.cz
DIČ: CZ24831832
IČ: 24831832

Zpracovatel dílčí části dokumentace: Souřadnicový systém S-JTSK, Výškový systém Bpv

Vypracoval:	Zodp. projektant:	Kontroloval:
Barbora Tóthová	Ing. Petr Burda	Ing. Jiří Mareda
Kraj: Středočeský kraj	Trať. úsek/Obec: 0171 02 Lužná u Rak. – Rakovník	
Investor: Správa železniční dopravní cesty, státní organizace		

Akce:
Odstranění propadu traťové rychlosti
v úseku trati Praha – Kladno – Rakovník,
v úseku Kladno (mimo) – Lužná – Rakovník (mimo)
Varianta Lužná (mimo) – Rakovník (mimo)

Formát	2x A4
Datum	12/2014
Účel	PS
Č. zakázky	3110/14/139
Změna	Č. kopie
Měřítko	

Obsah výkresu: Dopravní opatření uzavírky přejezdu P243

Část dokumentace	Č. výkresu
B.	3.1