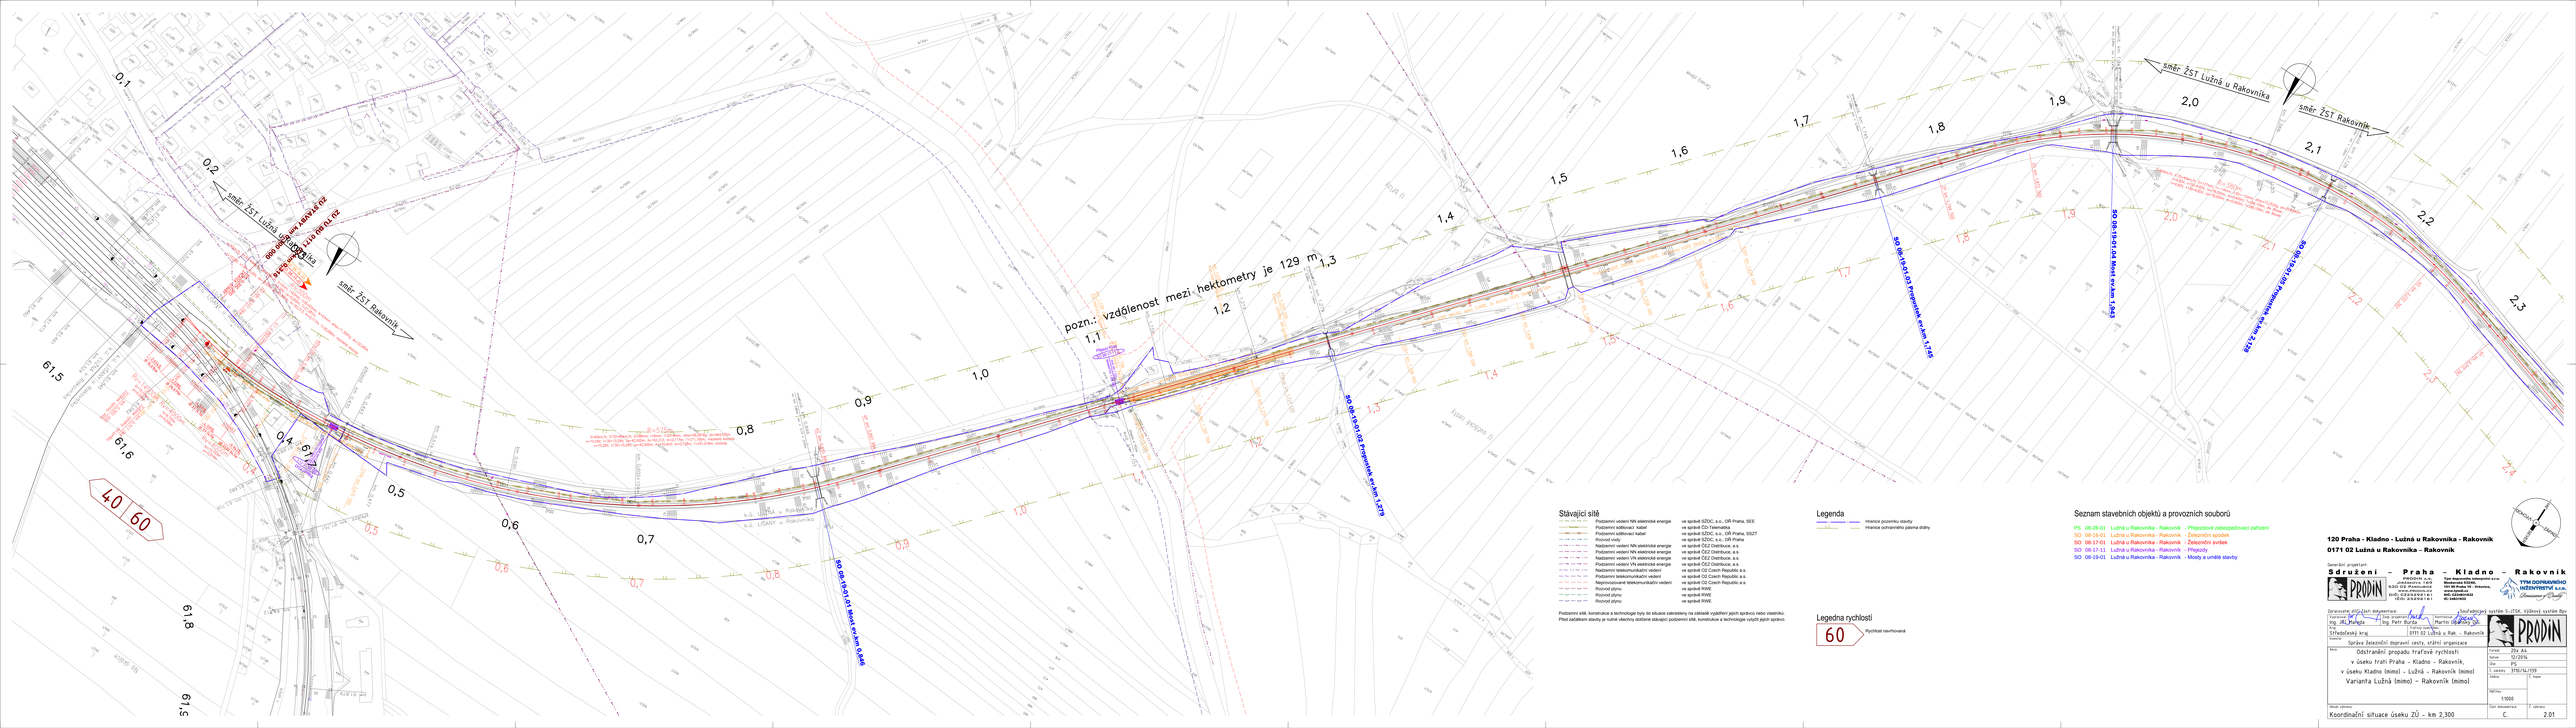

Stávající sítě

- Podzemní vedení NN elektrická energie — ve správě SŽDC, s.o., OŘ Praha, SEE
- Podzemní sdělovací kabel — ve správě ČD-Telematika
- Podzemní sdělovací kabel — ve správě SŽDC, s.o., OŘ Praha, SSZT
- Nadzemní vedení — ve správě SŽDC, s.o., OŘ Praha
- Nadzemní vedení NN elektrická energie — ve správě ČEZ Distribuce, a.s.
- Podzemní vedení NN elektrická energie — ve správě ČEZ Distribuce, a.s.
- Nadzemní vedení VN elektrická energie — ve správě ČEZ Distribuce, a.s.
- Podzemní vedení VN elektrická energie — ve správě ČEZ Distribuce, a.s.
- Nadzemní telekomunikační vedení — ve správě O2 Czech Republic a.s.
- Podzemní telekomunikační vedení — ve správě O2 Czech Republic a.s.
- Nepronajímané telekomunikační vedení — ve správě O2 Czech Republic a.s.
- Rozvod plynu — ve správě RWE
- Rozvod plynu — ve správě RWE
- Rozvod plynu — ve správě RWE

Podzemní sítě, konstrukce a technologie byly do situace zakresleny na základě vyjádření jejich správců nebo vlastníků.
Před začátkem stavby je nutné všechny dotčené stávající podzemní sítě, konstrukce a technologie vytyčit jejich správci.

Legenda

- hranice pozemku stavby
- hranice ochranného pásma dráhy

Legenda rychlostí

60 — Rychlost navrhovaná

Seznam stavebních objektů a provozních souborů

- PS 08-28-01 Lužná u Rakovníka - Rakovník - Přejezdové zabezpečovací zařízení
- SO 08-16-01 Lužná u Rakovníka - Rakovník - Železniční spodek
- SO 08-17-01 Lužná u Rakovníka - Rakovník - Železniční svršek
- SO 08-27-11 Lužná u Rakovníka - Rakovník - Přejezdy
- SO 08-19-01 Lužná u Rakovníka - Rakovník - Mosty a umělé stavby

120 Praha - Kladno - Lužná u Rakovníka - Rakovník

0171 02 Lužná u Rakovníka – Rakovník

Generální projektant:

Sdružení – Praha – Kladno – Rakovník

PRODIN a.s.
Nad Kazankou 1281/1a, 170 00 Praha 7
IČO: 61459445

TÝM DOPRAVNÍCH INŽENÝRŮ a.s.
Tým dopravního inženýrství a.s.m.
Nad Kazankou 1281/1a
170 00 Praha 7 - Holešovice,
www.tymdi.cz
IČO: 24218405
DIČ: CZ24218405

Zpracovatel dílčí části dokumentace:

Vypracoval:	Ing. Pavel Burda	Kontroloval:
Ing. Jiří Pavlata	Ing. Pavel Burda	Martin Opatrný, Ph.D.

Souřadnicový systém S-JTSK, výškový systém Bpv

Středočeský kraj | 0171 02 Lužná u Rak. – Rakovník

Správa železniční dopravní cesty, státní organizace

PRODIN

Název: Odstranění propadu trafové rychlosti v úseku trati Praha – Kladno – Rakovník, v úseku Kladno (mimo) - Lužná – Rakovník (mimo) Varianta Lužná (mimo) – Rakovník (mimo)

Formát	24x A4
Datum	12/2024
Fáze	PS
Č. zakázky	3195/24/139
Změna	Č. listu
Měřítko	1:1000
Obsah dokumentace	Č. výkresu
Koordinační situace úseku ZÚ - km 2,300	C 2.01