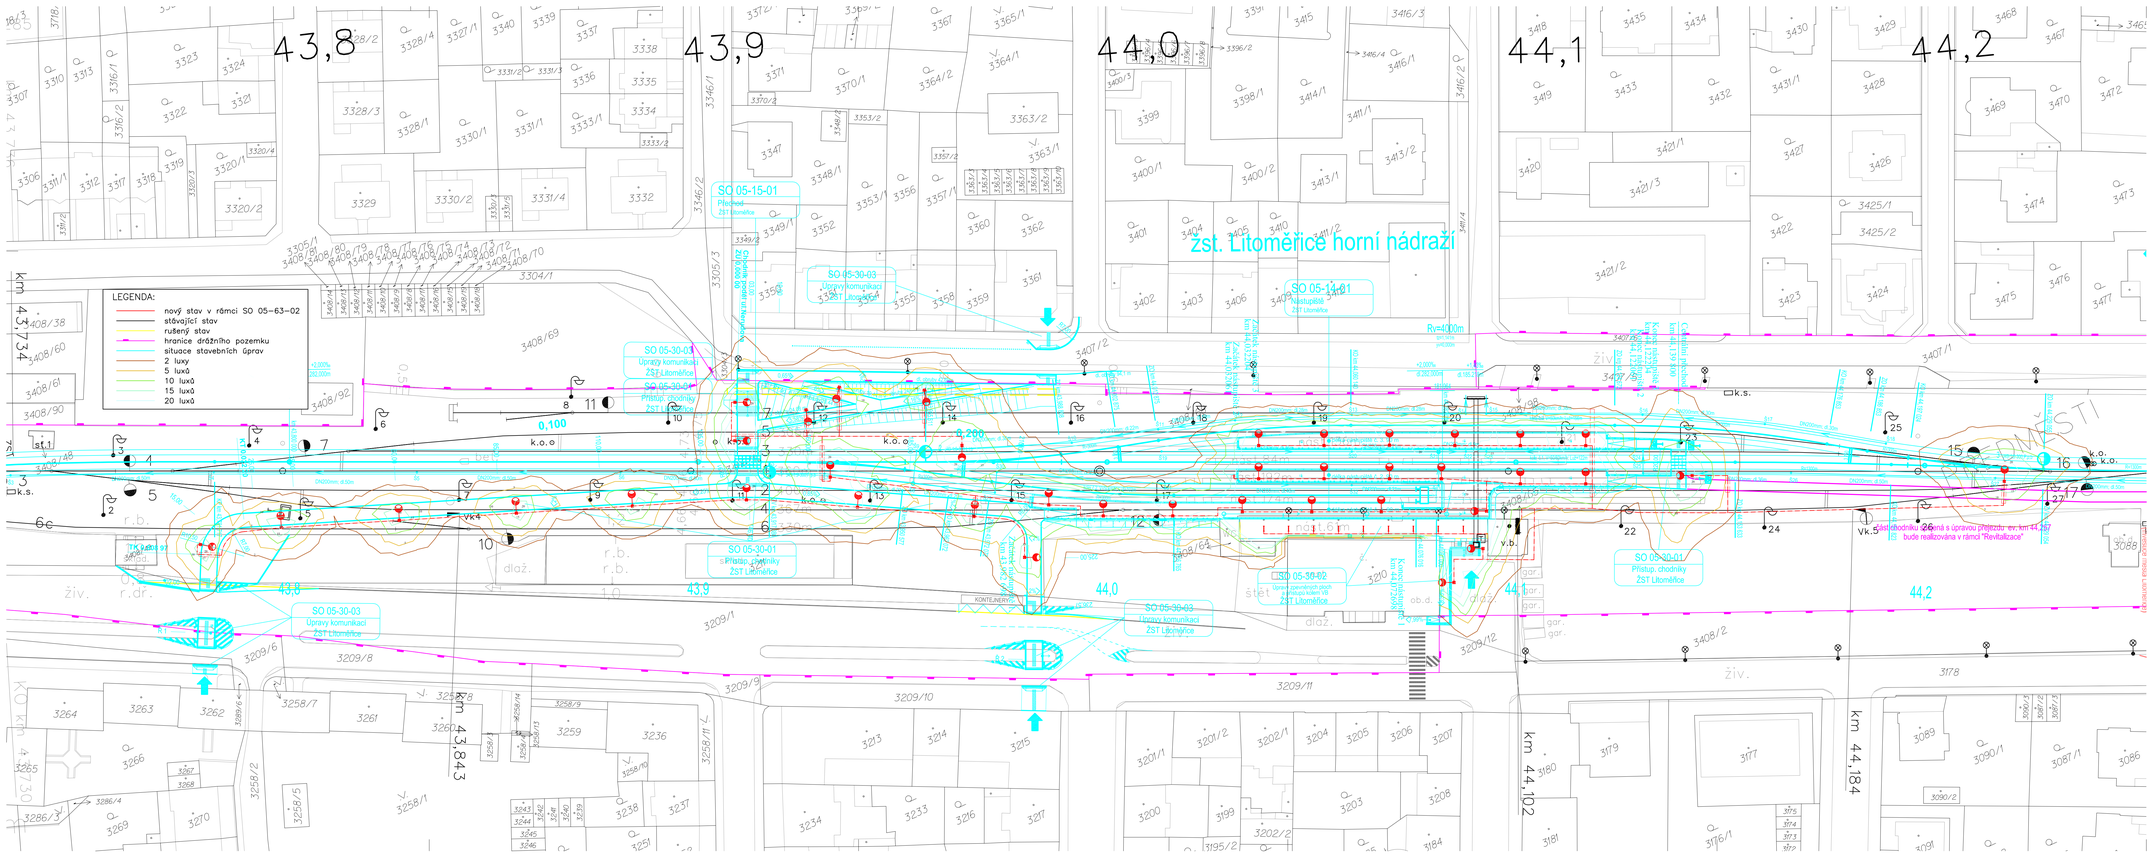

Operační program Doprava

Evropská unie
Investice do vaší budoucnosti
Fond soudržnosti

Č. změny	datum	popis a zdůvodnění	podpis	číslo soupravy
1	30.11.2014	po připomínkách	Škubal	
0	30.9.2014	1.vydání	Škubal	

Vlamont DSP

Železničářská 1385/29, Střekov
400 03 Ústí nad Labem - Střekov
tel.: +420 475 200 111
e-mail: ustinl@vlamontdsp.cz

Odpov. projektant stavby: Ing. David Růža

Stavba

Rekonstrukce ŽST Litoměřice h.n.

Investor: SŽDC

Místo stavby: ŽST Litoměřice h.n.

Chodník bude řešen a úpravou přístupu ev. km 44,267 bude realizována v rámci "Revitalizace"

KTA TECHNIKA s.r.o.

Kabelová
Telekomunikační
Automatizační
TECHNIKA

- PROJEKT <> MONTÁŽ <> SERVIS
- sdělovací a zabezpečovací techniky na kolejových drahách, vlečkách, jeřábových drahách a podnikových dopravních kolejištích
- telekomunikačních sítí pro SŽDC, s.o., TELEFÓNICA, a.s., ČEZ, a.s. a podnikové sítě
- automatických parkovacích systémů, pohonů vrat a bran, automatických závor

Zodp. projektant	Vypracoval	Kreslil	Kontroloval
Ing. Hrnčíř	Škubal	Škubal	Ing. Hrnčíř

Kraj:	Ústecký
Stavební úřad:	DÚ Praha
Investor:	SŽDC, s.o., Stavební správa západ

Projekční kancelář
KTA technika, s.r.o.
Klatovská 100, 301 00 Plzeň
tel.: 378 023 411
fax: 378 023 415
E-mail: kta@kta-technika.cz

Název stavby:

Rekonstrukce ŽST Litoměřice h.n.

E.3.6.2 - SO 05-63-02 - ŽST. Litoměřice hor. n., venkovní osvětlení

Název výkresu: Izoluxní plán

Datum	listopad 2014
Účel	P
Číslo zakázky	Z15-003
Číslo přílohy	E.3.6.2
Číslo výkresu	004