



Doporučené rozměry betonového základu pro stožár o výšce 6m (vetknutý) M 1 : 20

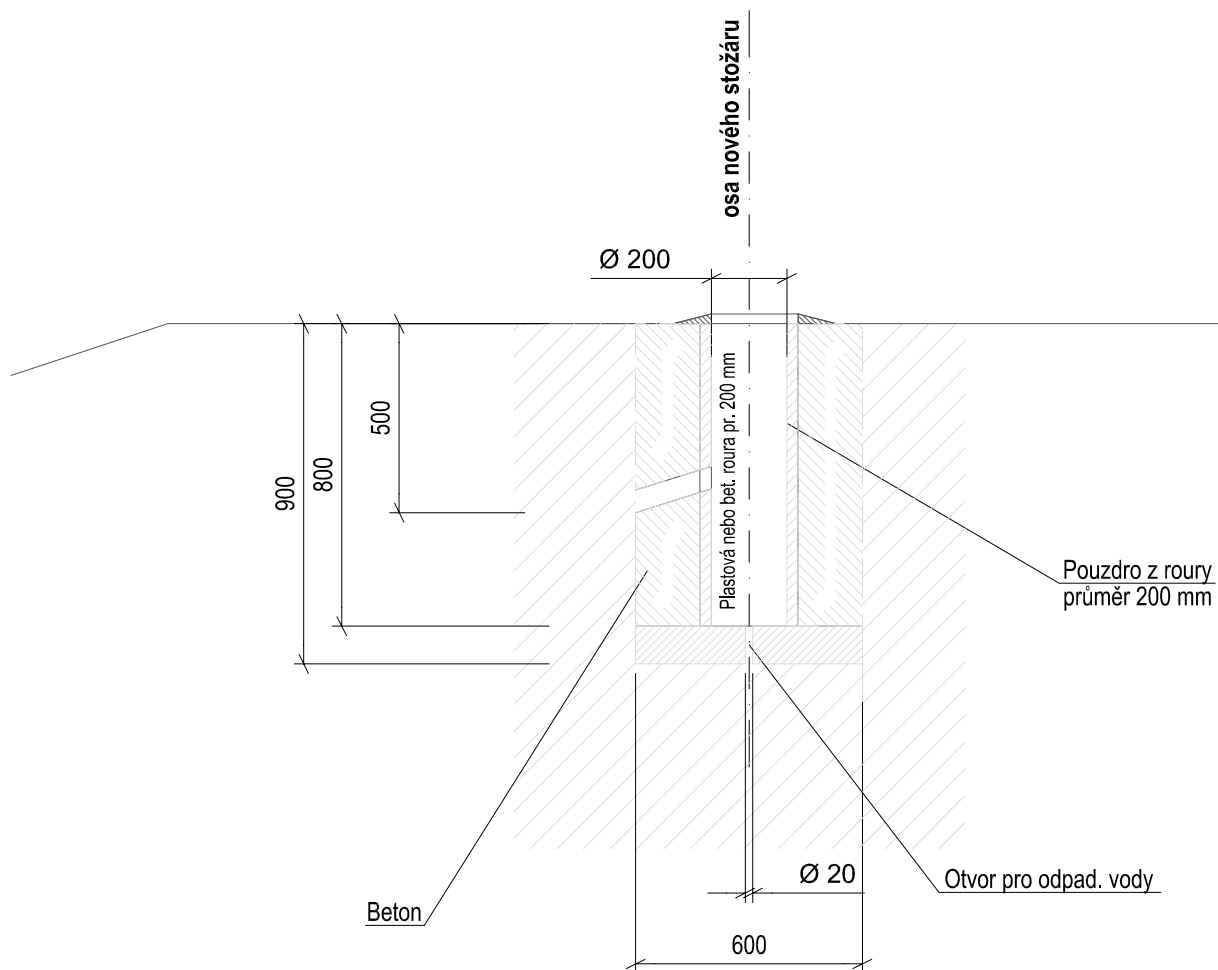

PŮDORYS


VARIANTA KOPANÁ JÁMA

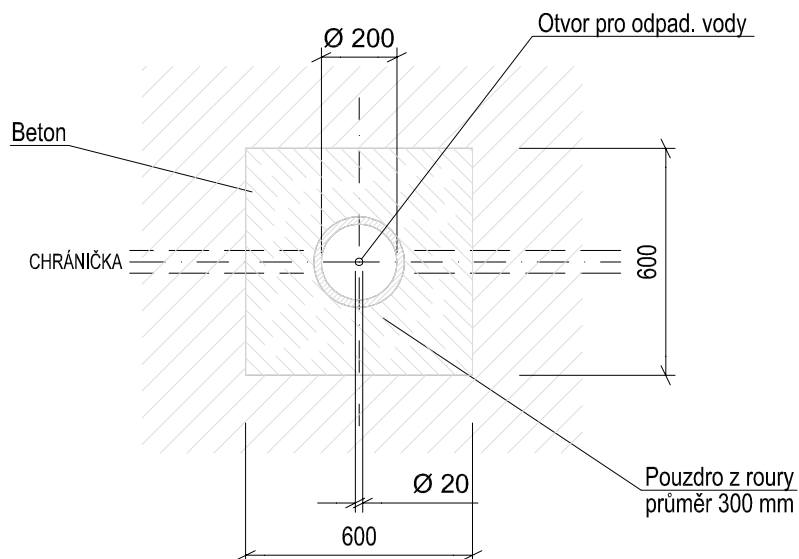

Na základy doporučujeme použít třídu betonu C16/20.


Doporučené rozměry betonového základu pro stožár o výšce 8m (vetknutý)

M 1 : 20

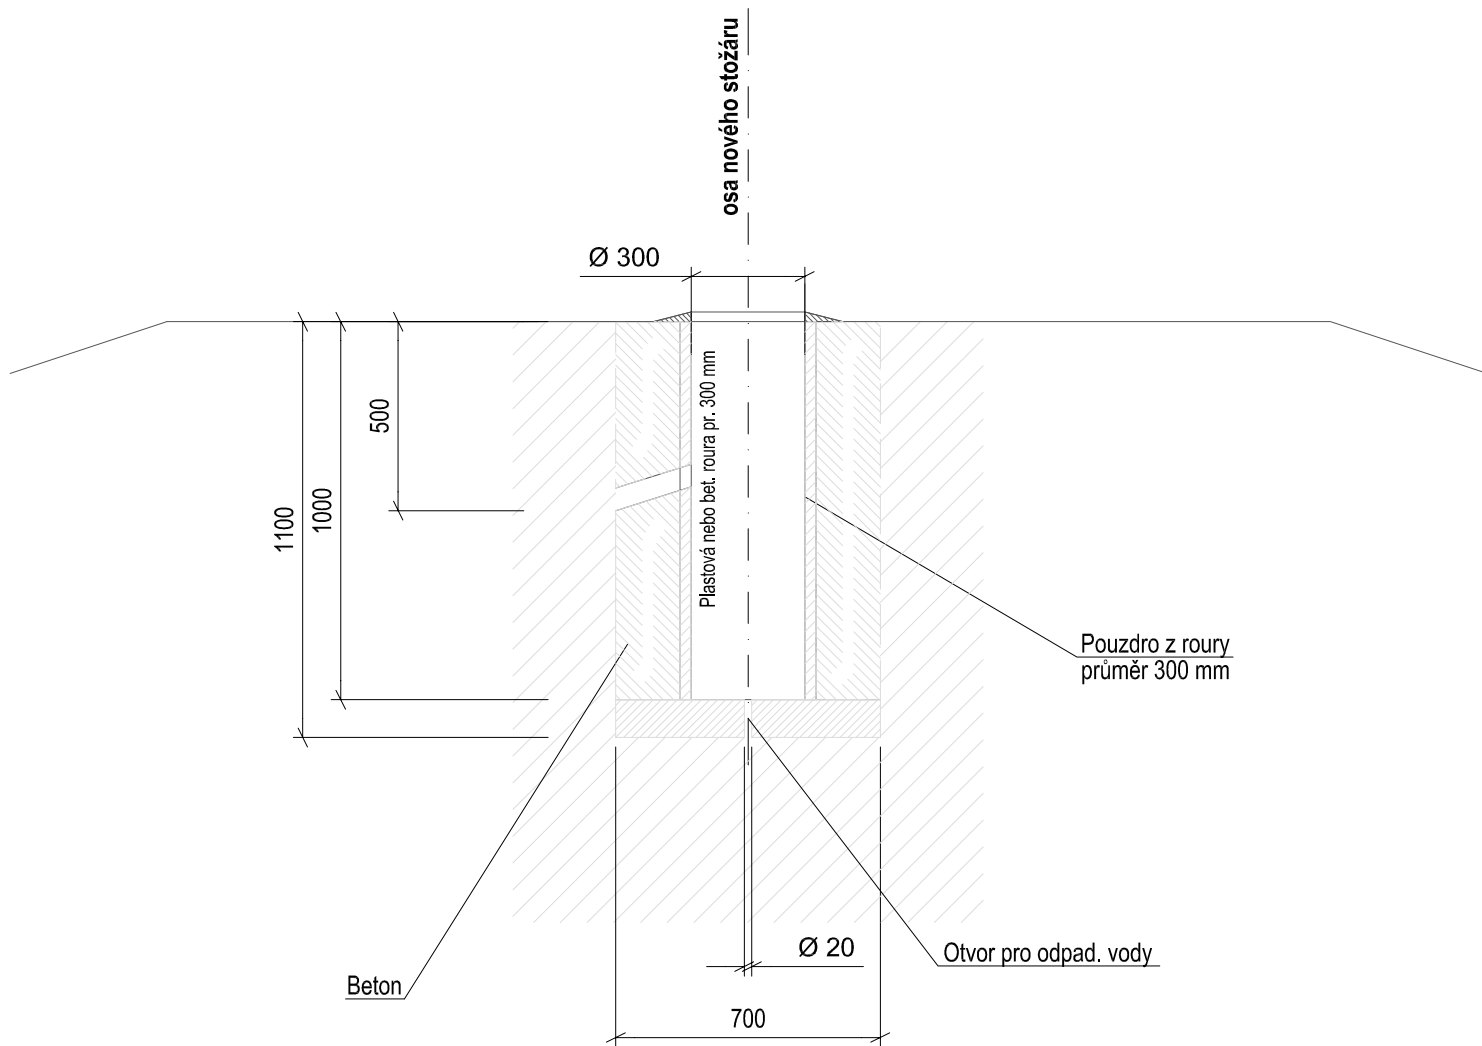

PŮDORYS

VARIANTA KOPANÁ JÁMA

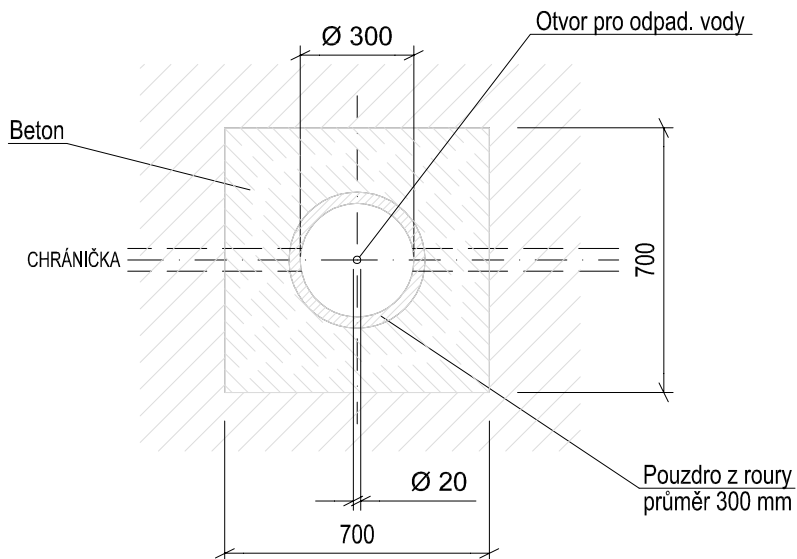

Na základy doporučujeme použiť triedu betonu C16/20.